**ZIE BIJZONDERE VOORWAARDE(N)**

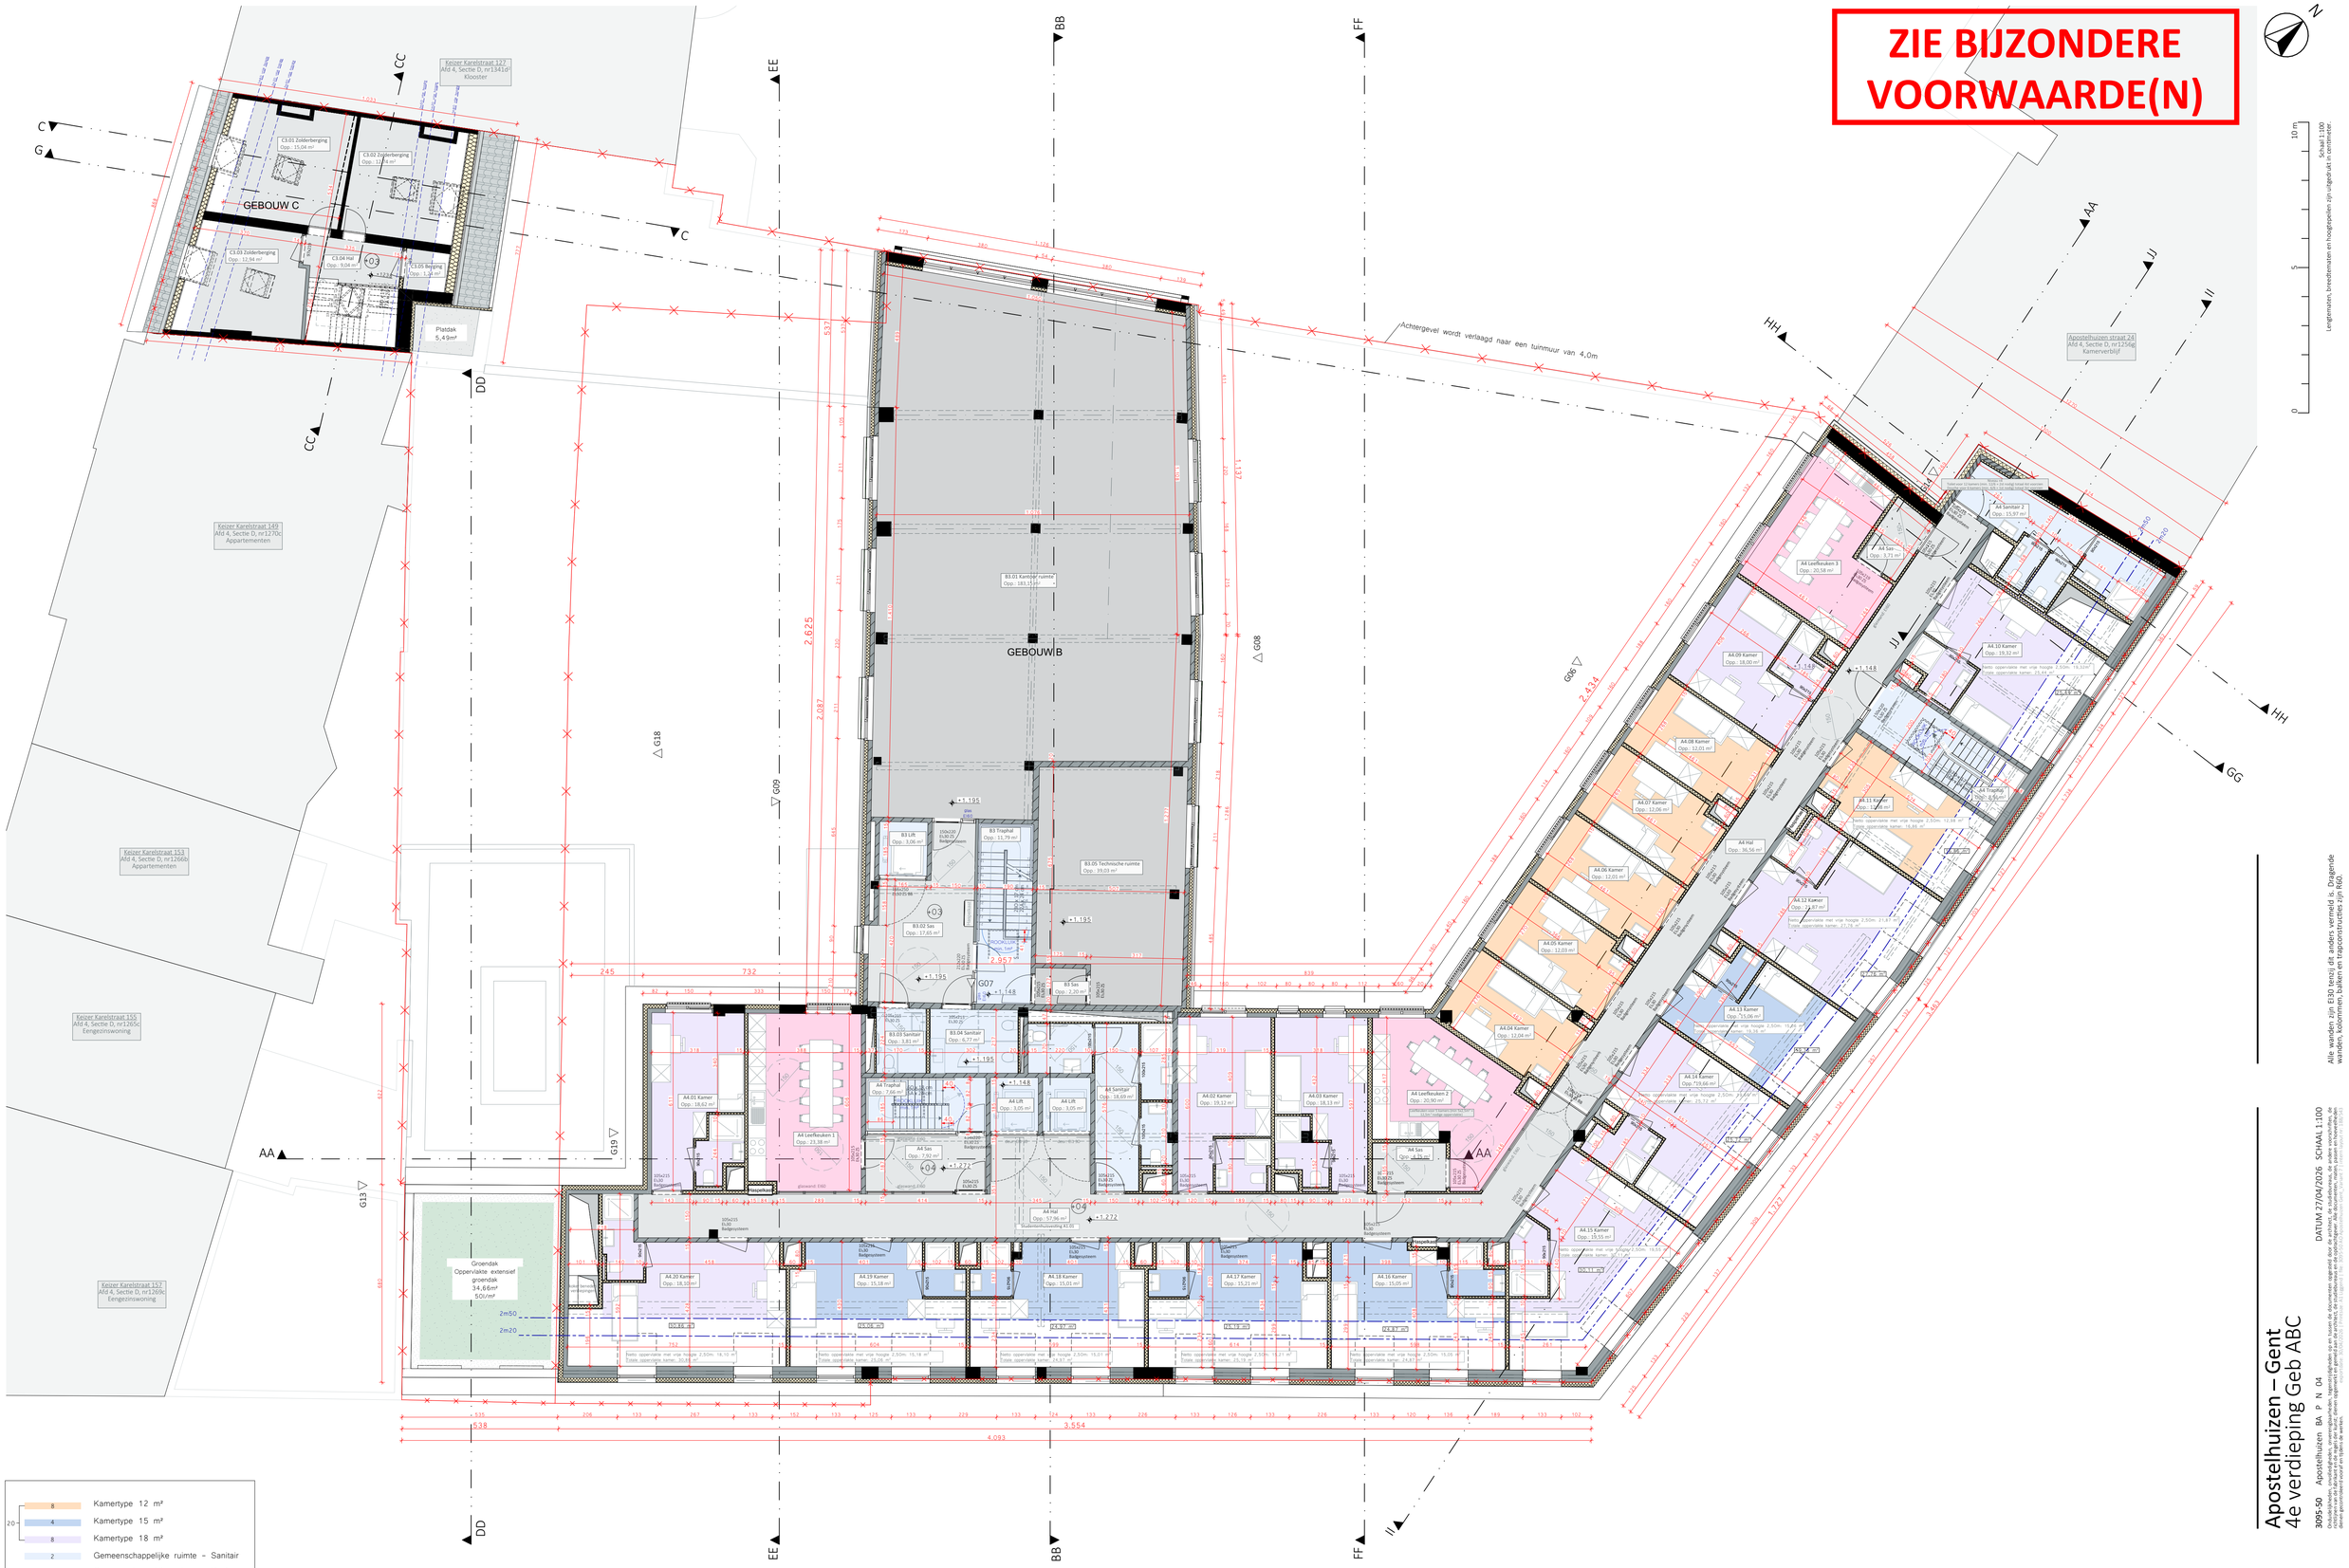


| | |
|---|---|
| 8 | Kamertype 12 m² |
| 20 – 4 | Kamertype 15 m² |
| 8 | Kamertype 18 m² |
| 2 | Gemeenschappelijke ruimte - Sanitair |
| 3 | Gemeenschappelijke ruimte - Keuken |
| | Kantoor |
| | Circulatie - Gang |
| | Conciërgewoning |

Alle wanden zijn E30 tenzij dit anders vermeld is. Dragende wanden, Kolommen, Dakken en trapconstructies zijn R60.

# Apostelhuizen – Gent
## 4e verdieping Geb ABC

DATUM 27/04/2026 SCHAAL 1:100

3095-50 Apostelhuizen BA P N 04

Onzichtbaren, sondagebuis, ontwerpgebruiken, regressrechtgebruiken van kosten de documenten opgesteld door de architect, de studiebureau, de andere voorschriften, de bestekken en de bijlagen van