



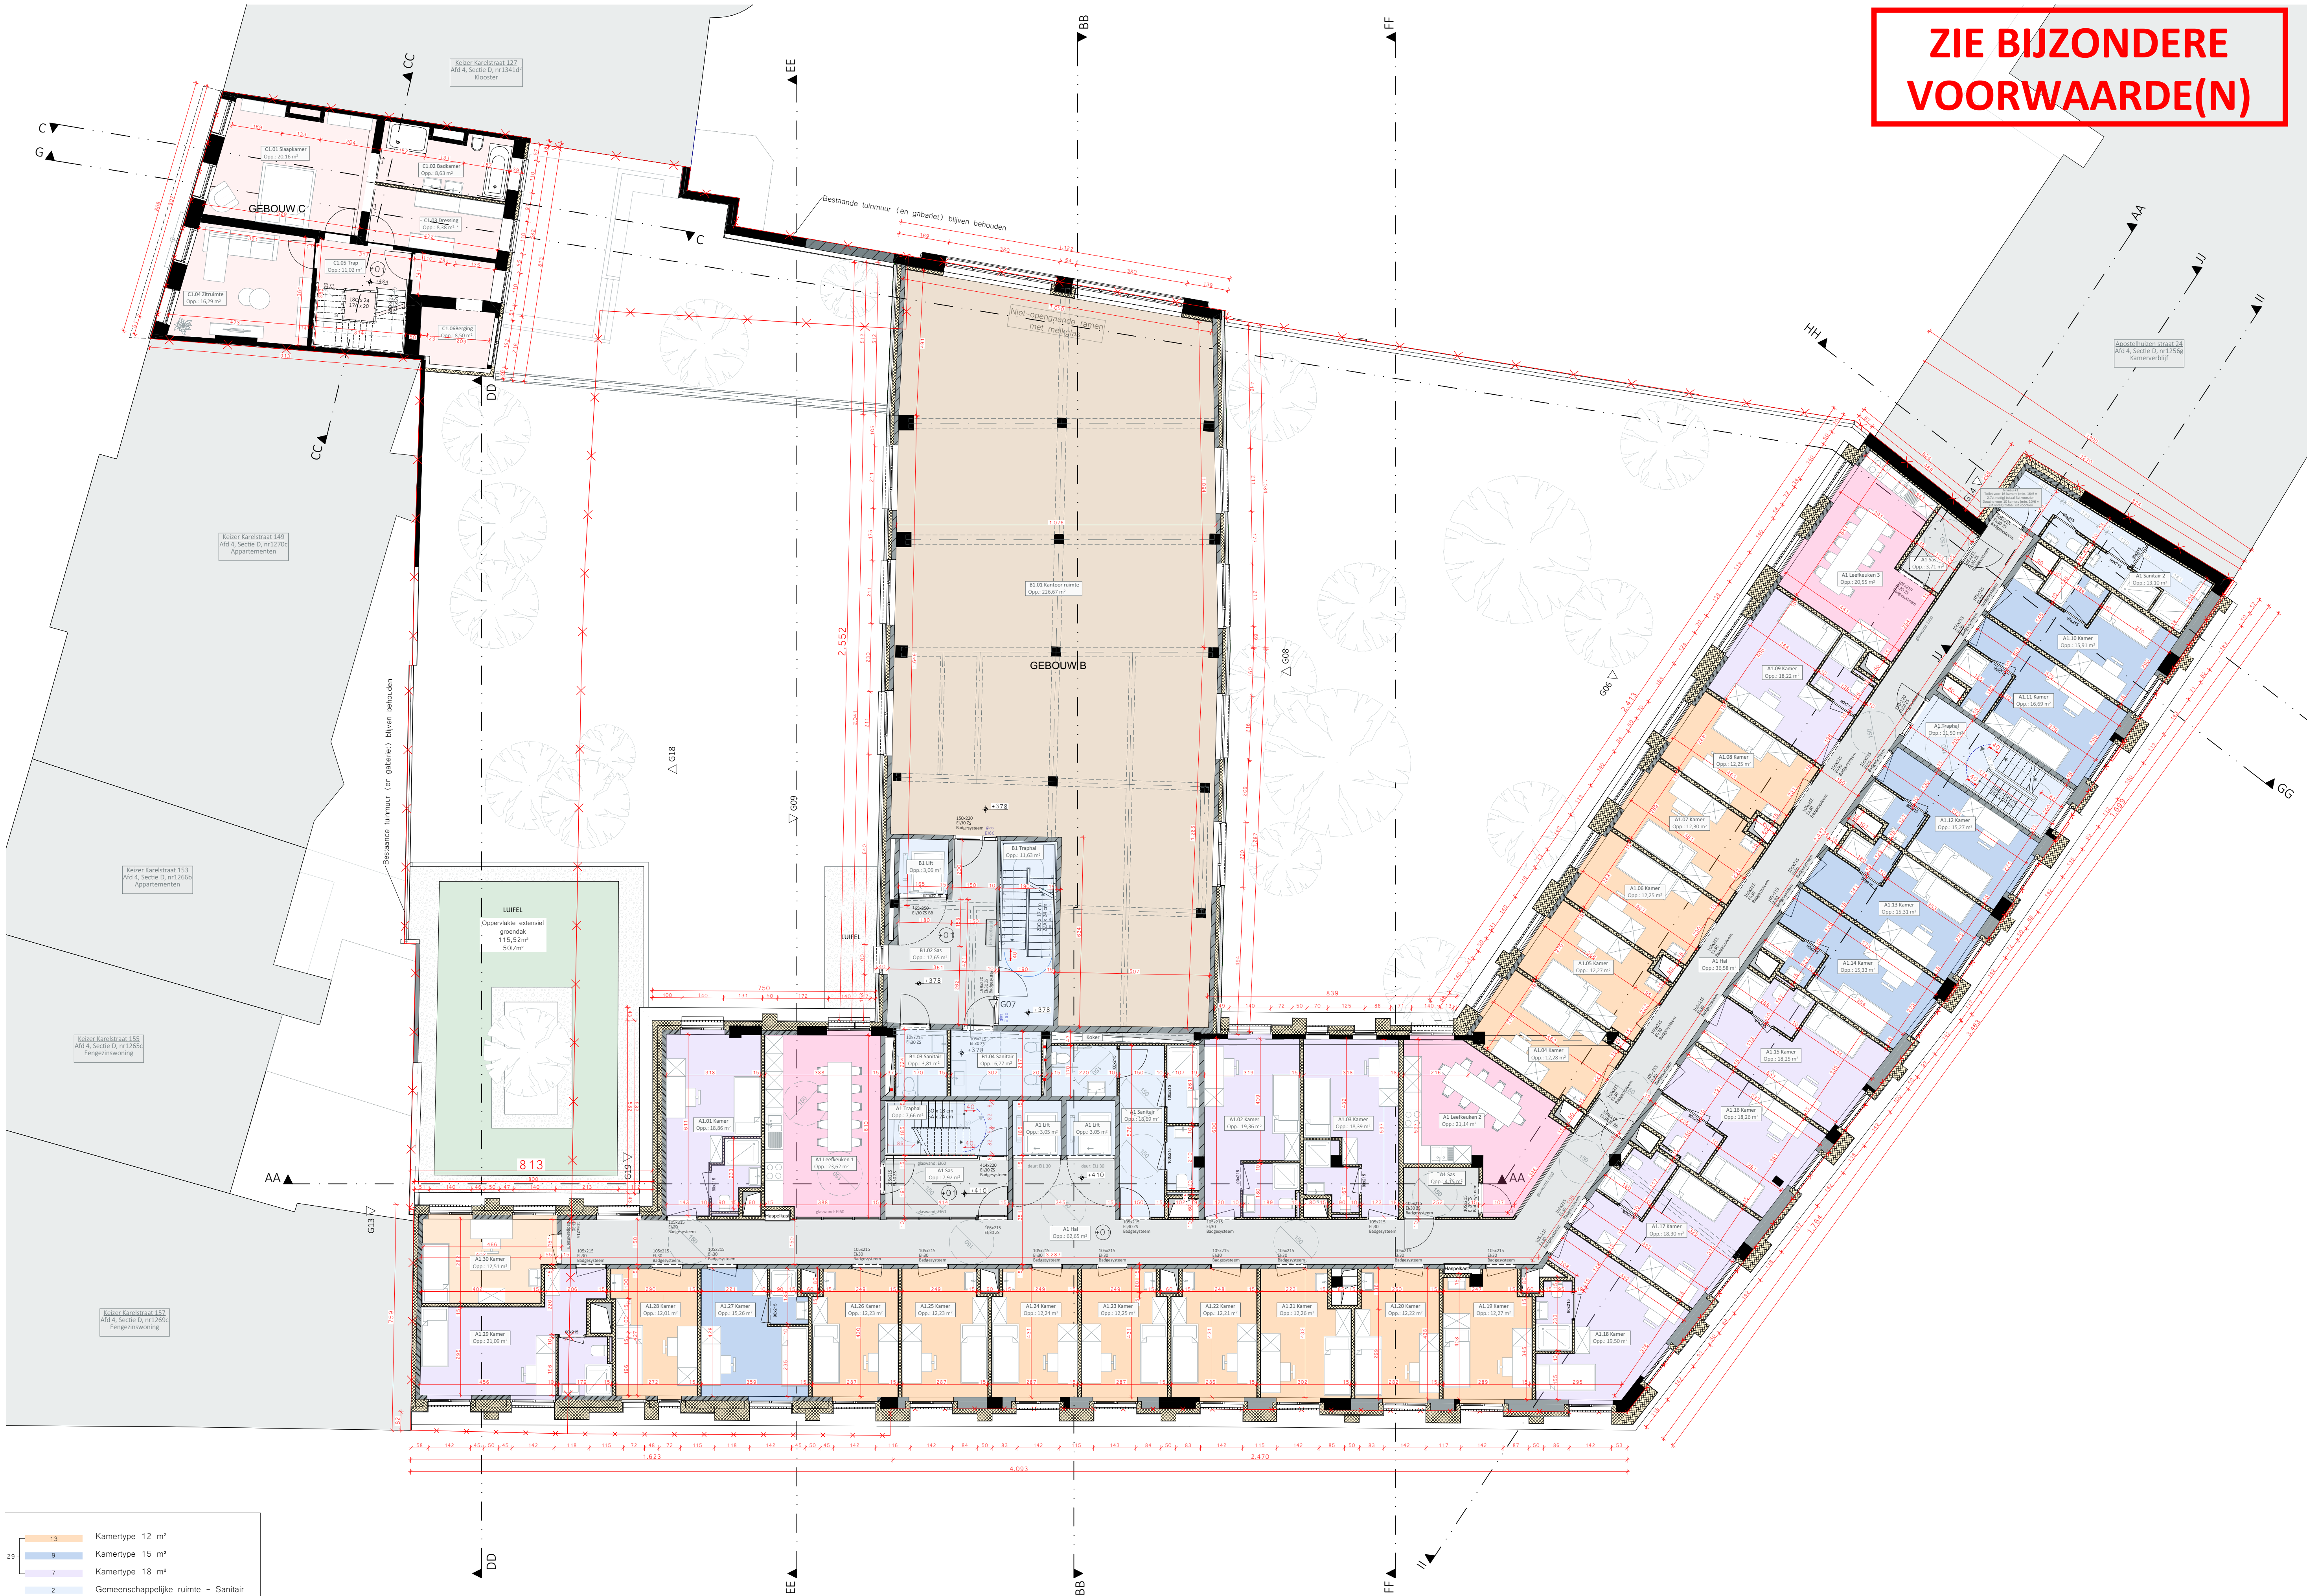

ZIE BIJZONDERE
VOORWAARDE(N)

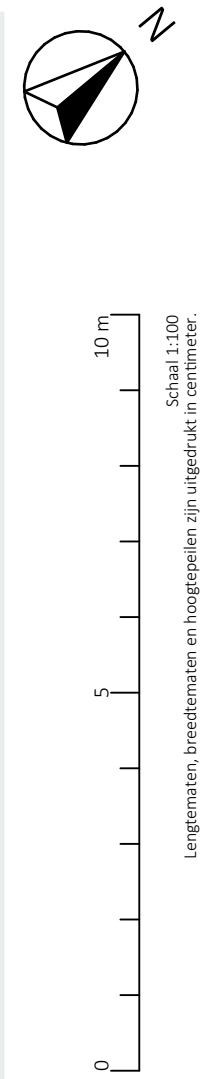

- 13 Kamertype 12 m²
- 9 Kamertype 15 m²
- 2 Kamertype 18 m²
- 2 Gemeenschappelijke ruimte - Sanitair
- 2 Gemeenschappelijke ruimte - Keuken
- Kantoor
- Circulatie - Gang
- Conciërgewoning

Apostelhuizen – Gent
1e verdieping Geb ABC

3095-50 Apostelhuizen BA P N 01
DATUM 27/04/2016 SCHAL 1:100
Alle wanden zijn E30 tenzij dit anders vermeld is. Drijvende
vloeren, kolommen, balken en wapenstructuren zijn R60.

