


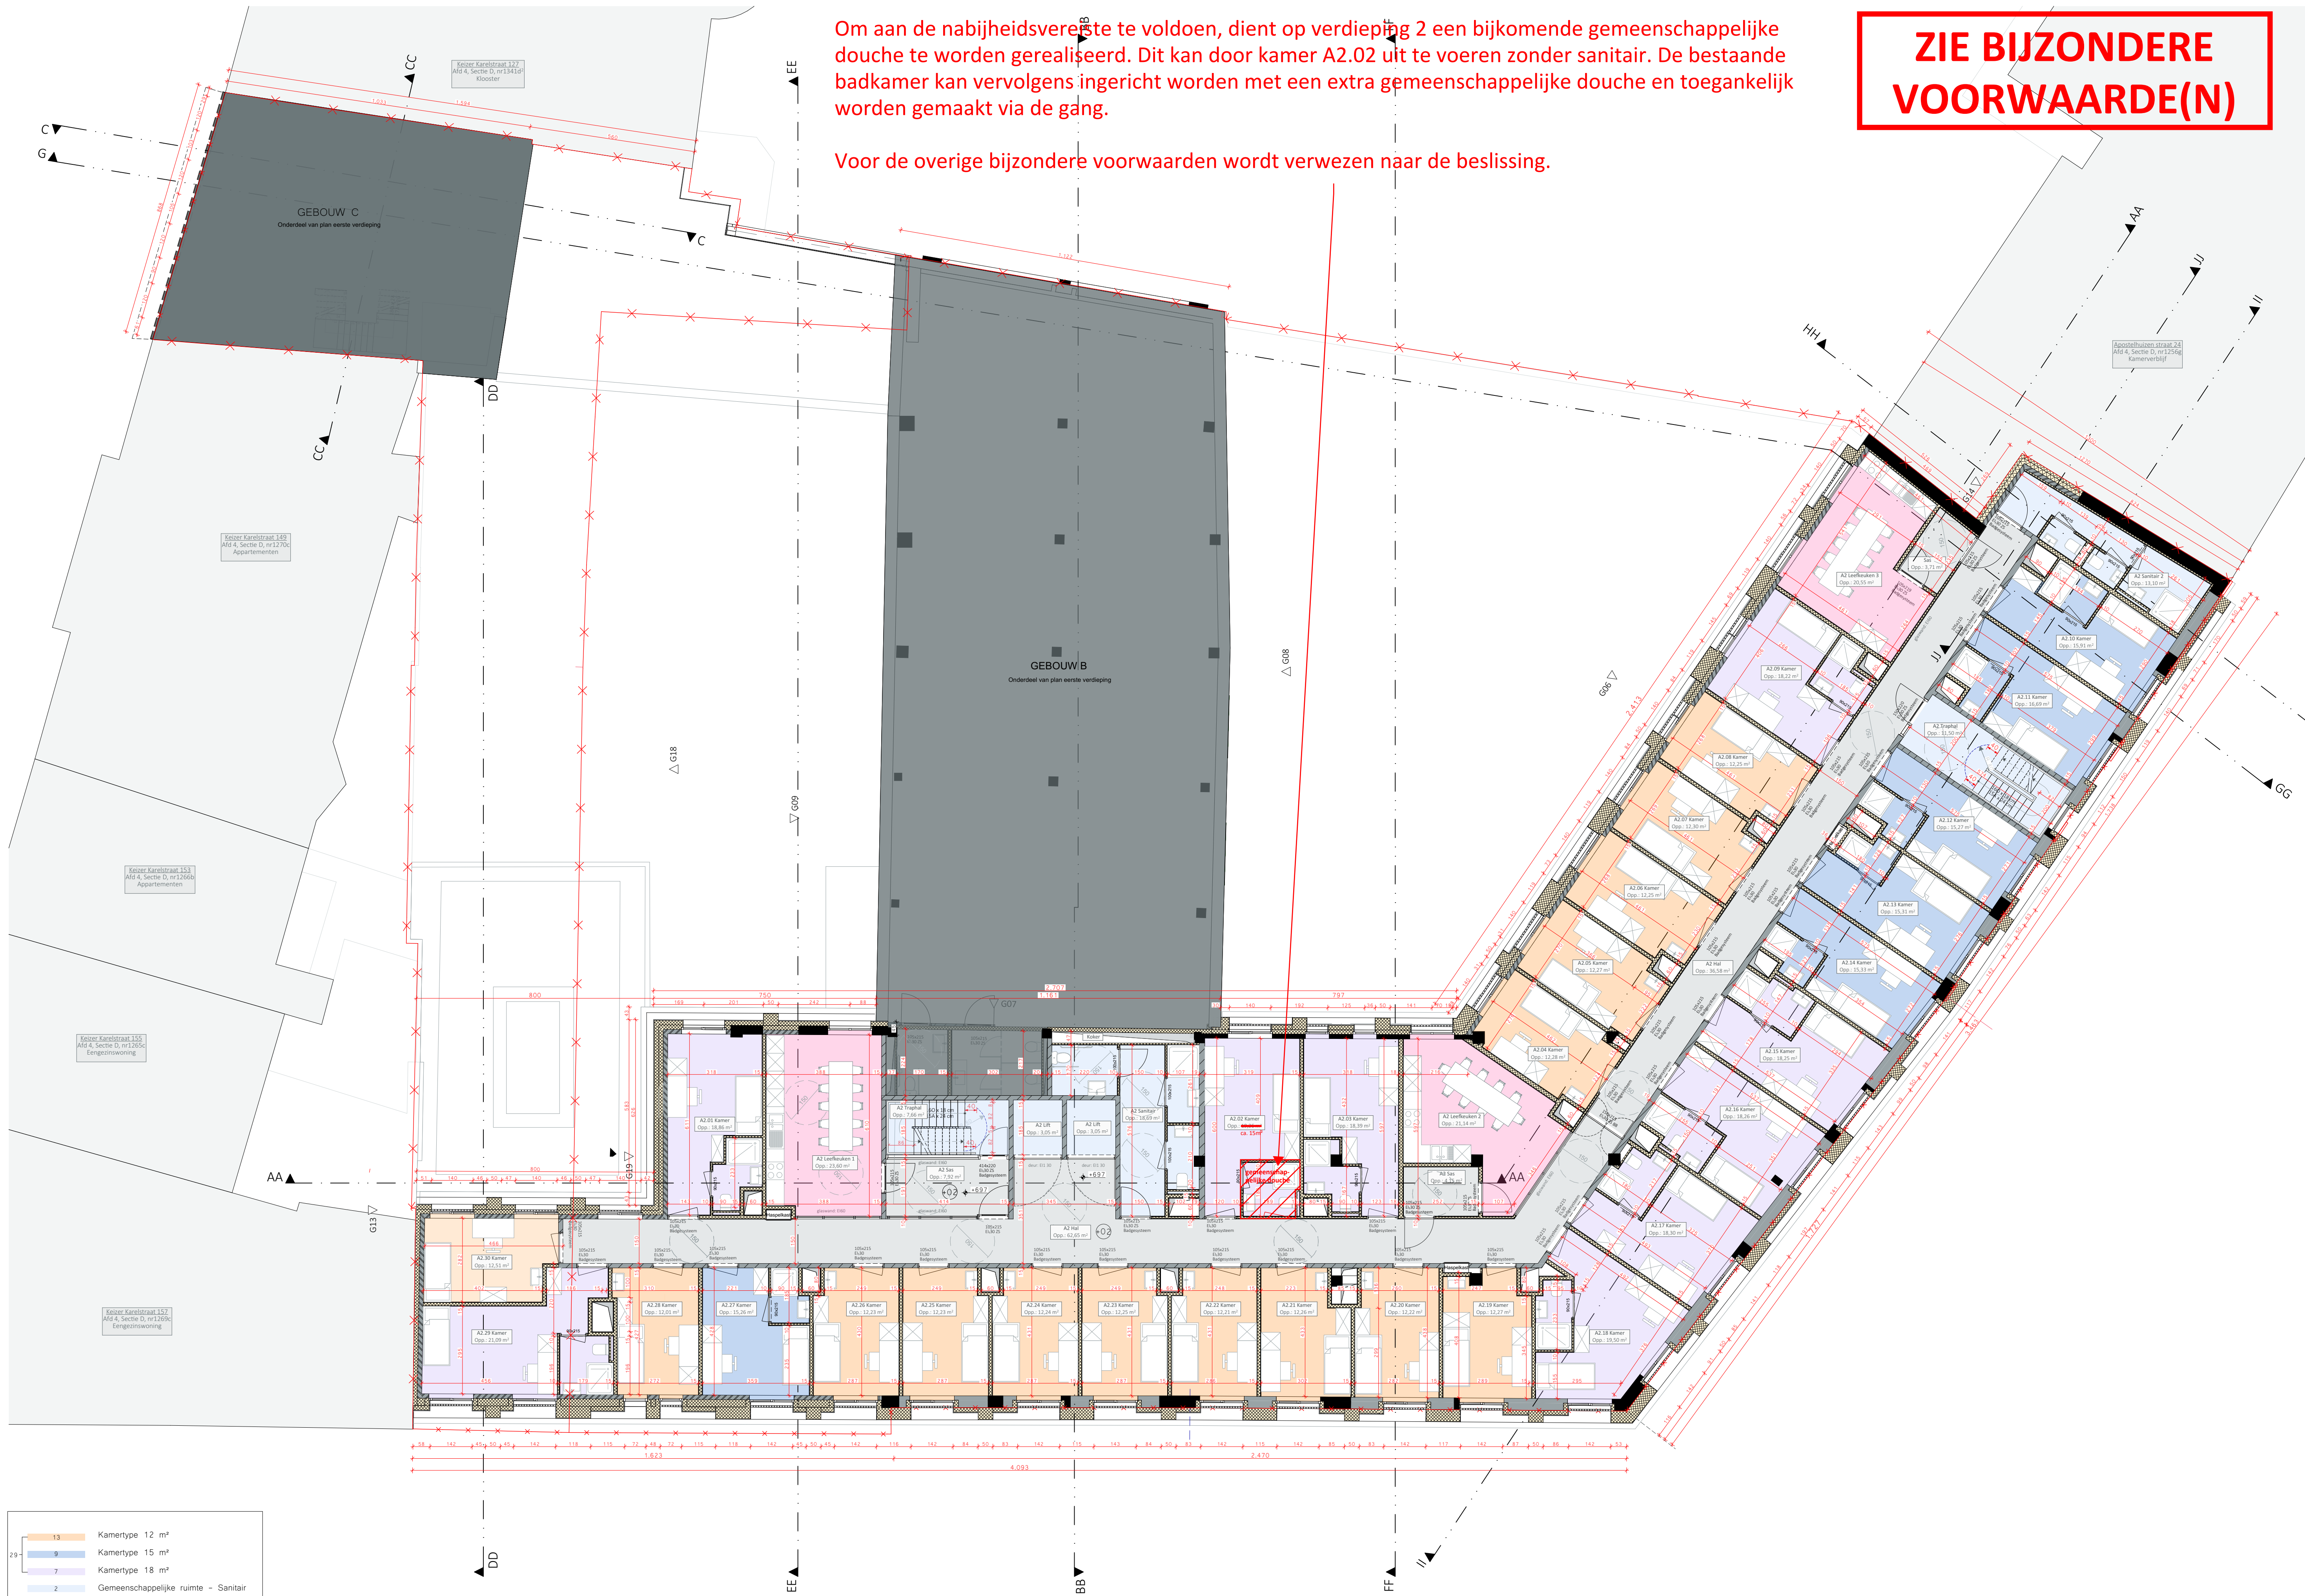

Om aan de nabijheidsvereiste te voldoen, dient op verdieping 2 een bijkomende gemeenschappelijke douche te worden gerealiseerd. Dit kan door kamer A2.02 uit te voeren zonder sanitair. De bestaande badkamer kan vervolgens ingericht worden met een extra gemeenschappelijke douche en toegankelijk worden gemaakt via de gang.

Voor de overige bijzondere voorwaarden wordt verwezen naar de beslissing.

**ZIE BIJZONDERE
VOORWAARDE(N)**

- 13 Kamertype 12 m²
- 9 Kamertype 15 m²
- 7 Kamertype 18 m²
- 2 Gemeenschappelijke ruimte - Sanitair
- 3 Gemeenschappelijke ruimte - Keuken
- Kantoor
- Circulatie - Gang
- Conciërgewoning