



ZIE BIJZONDERE
VOORWAARDE(N)

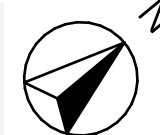

10 m
5 m
0 m
Schaal 1:100
Lengtemaat, breedtemaat en hoogtemaat zijn uitgedrukt in centimeter.

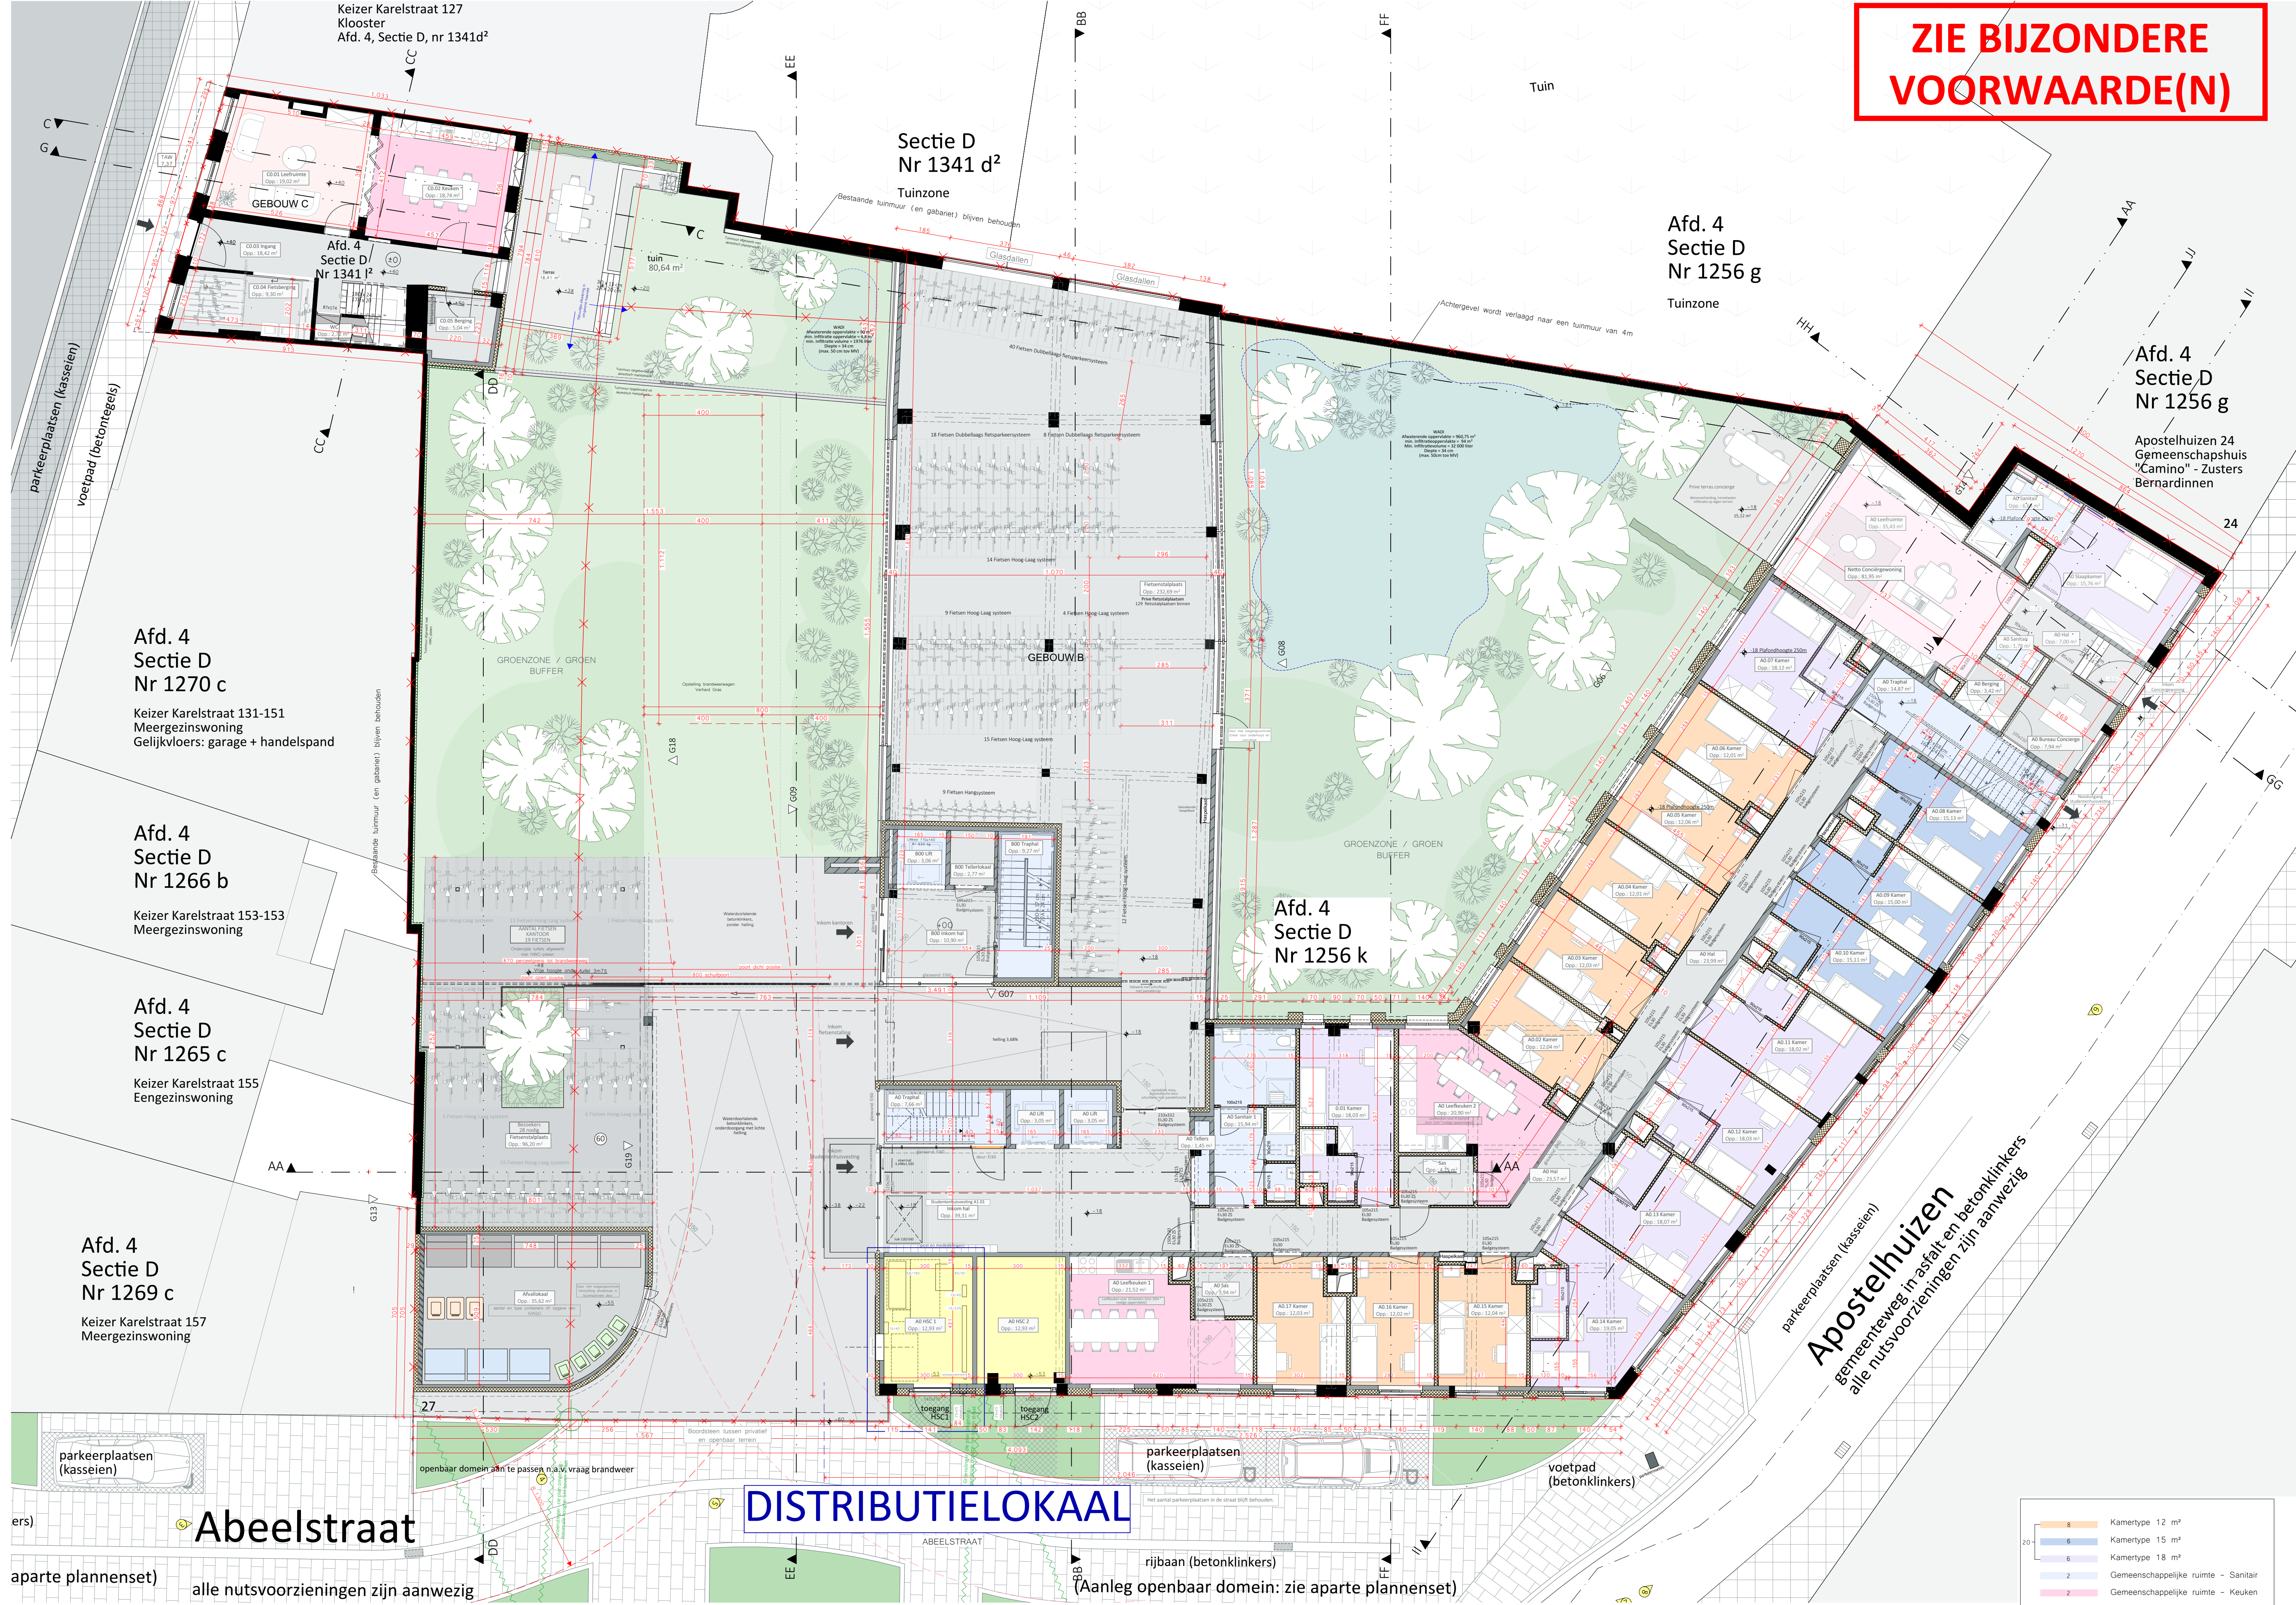

Alle wanden zijn E30 tenzij dit anders vermeld is. Drogende wanden, kolommen, balken en vloerconstructies zijn R40.

APRIL 2016
3095-50 Apostelhuizen BA P N DO
Datum 28/05/2016
Schaal 1:100
Lengtemaat, breedtemaat en hoogtemaat zijn uitgedrukt in centimeter.

Apostelhuizen – Gent
Gelijkvloers Geb ABC

