



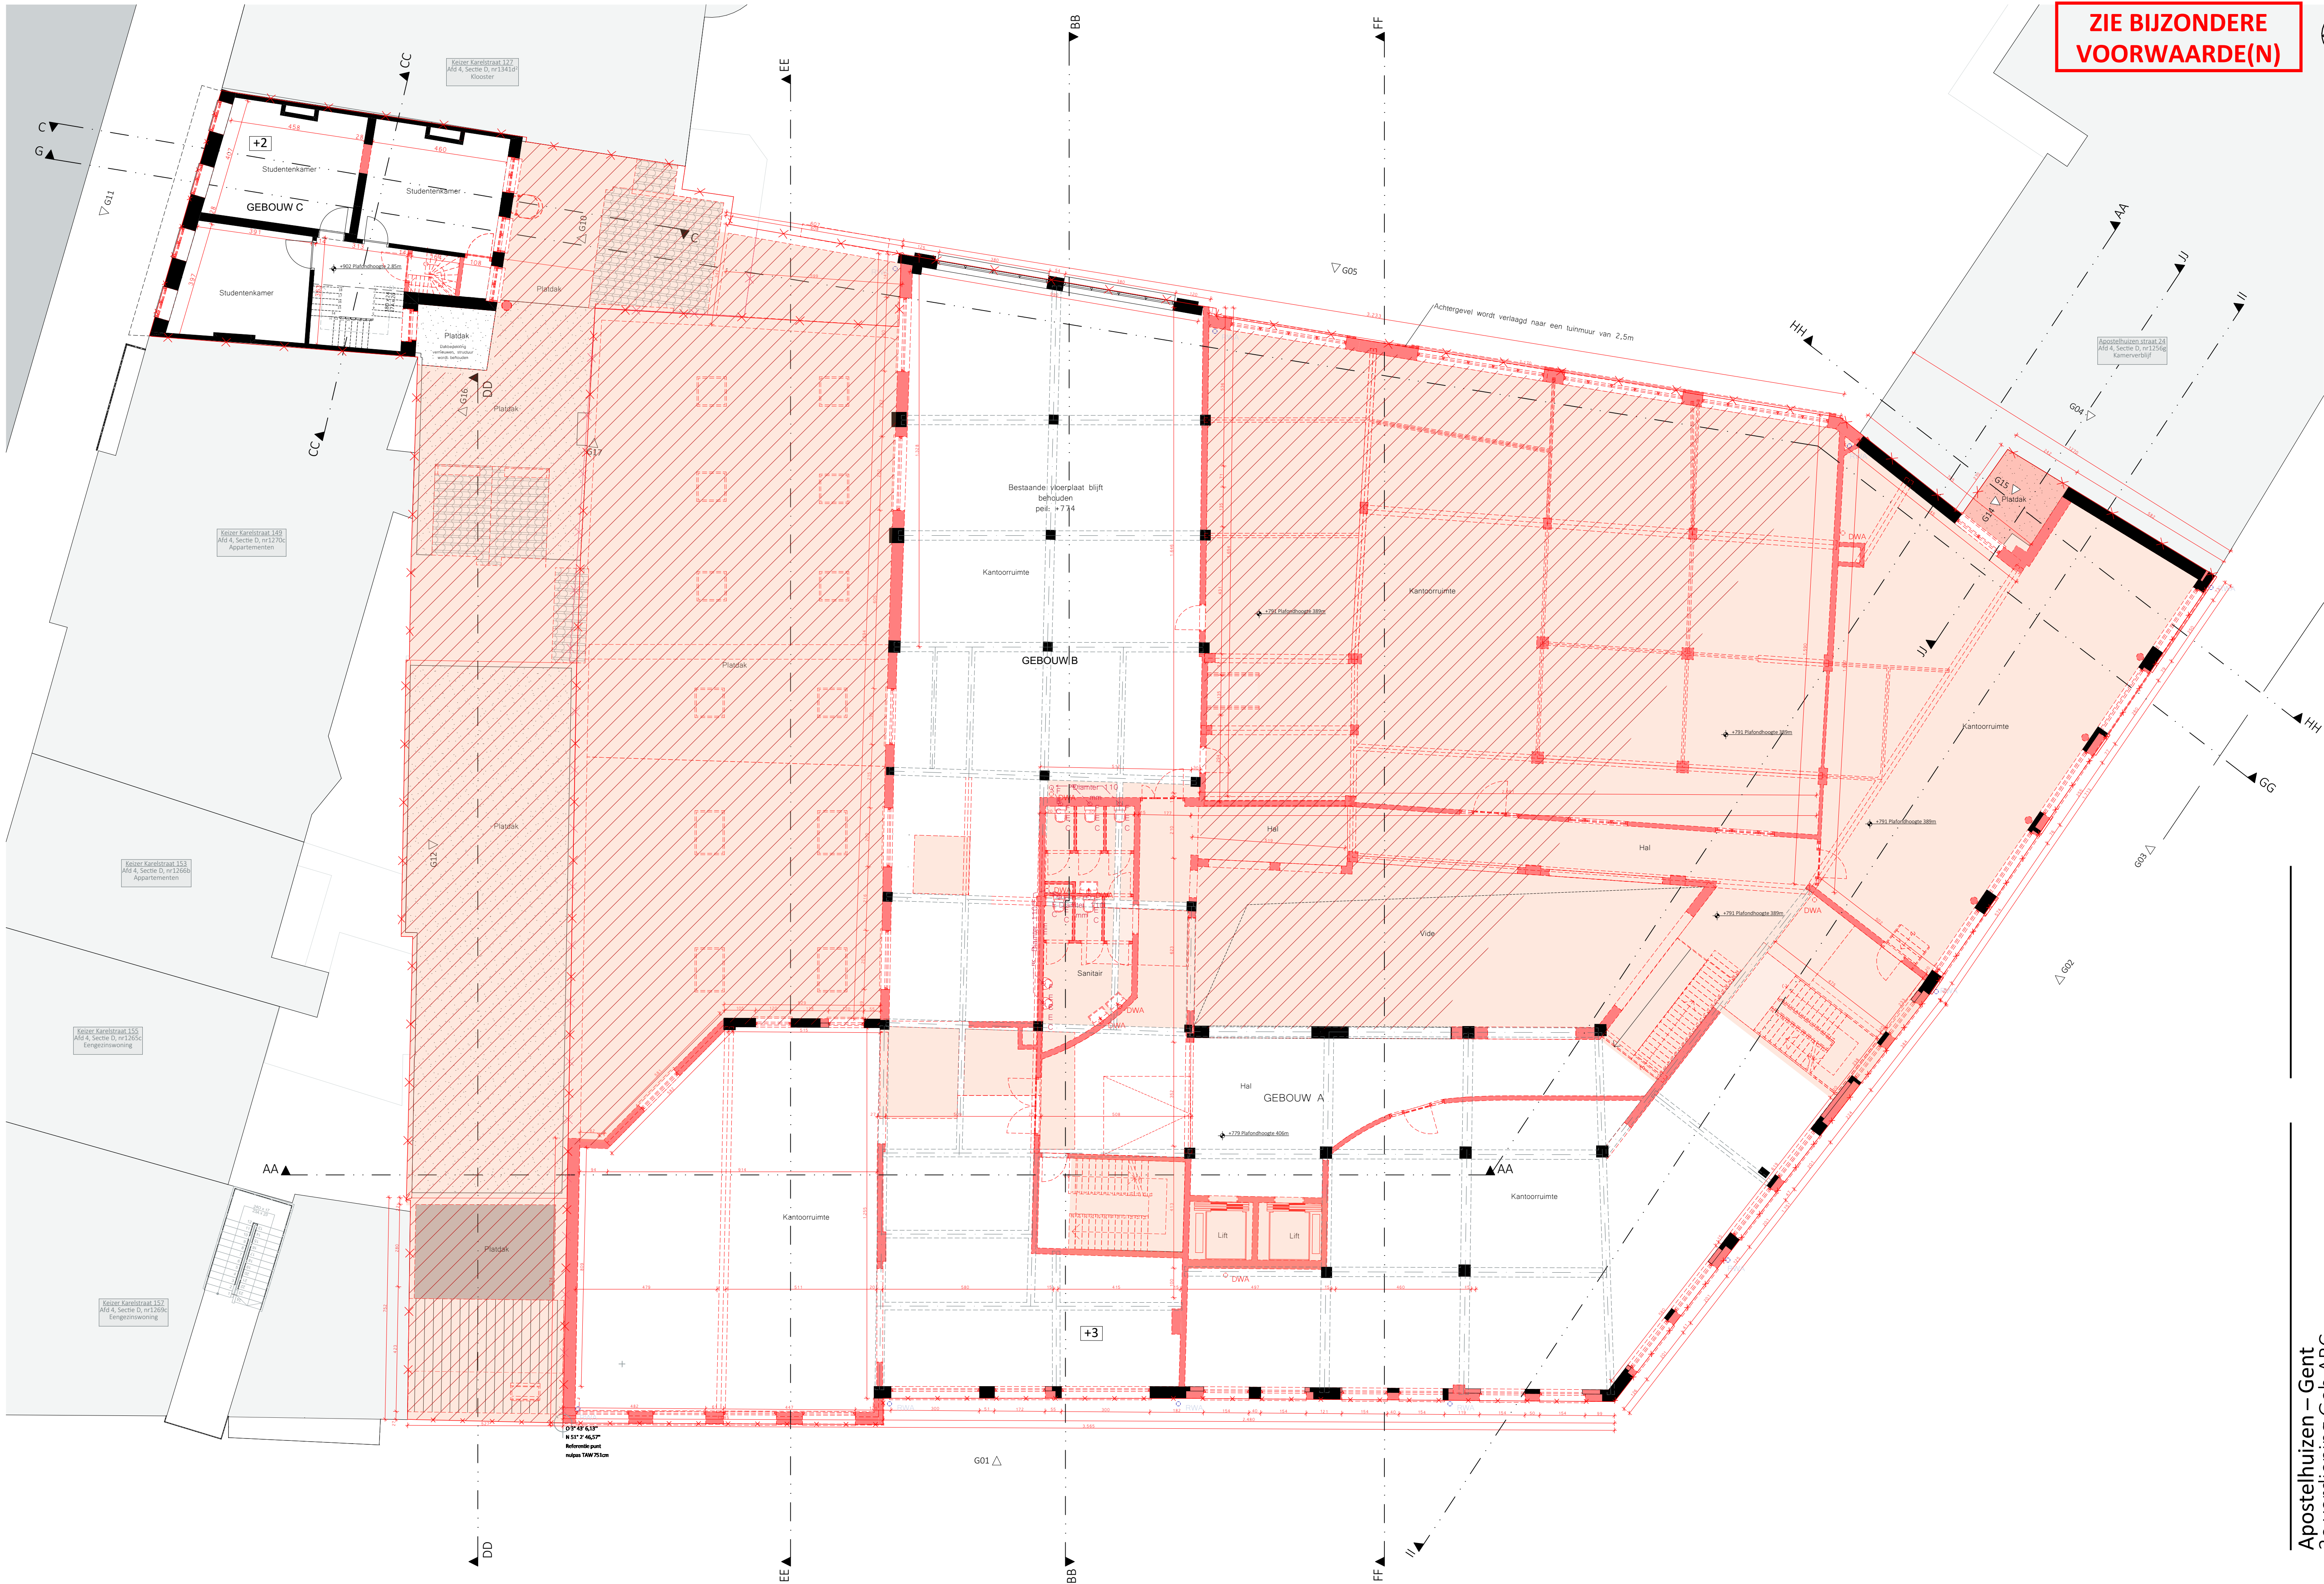

ZIE BIJZONDERE
VOORWAARDE(N)

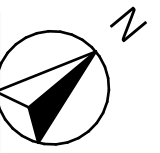

10 m
5
0
Schaal 1:100
Lengte-eenheden en hoogten zijn uitgedrukt in centimeters

Alle wanden zijn E80 tenzij dit anders vermeld is. Drijvende
verblinden, rolluiken en jaloezieën zijn R60.

Apostelhuizen – Gent
3e verdieping Geb ABC

DATUM 27/04/2016 SCHAAL 1:100
3095-50 Apostelhuizen BA P B 03
De afbeelding is een technische tekening van een architectuurplan. Het plan toont de indeling van een gebouw met verschillende ruimtes en functies. De tekening is gemaakt op basis van een bestaand plan en is bedoeld om de indeling van het gebouw te visualiseren. De tekening is gemaakt op basis van een bestaand plan en is bedoeld om de indeling van het gebouw te visualiseren.