



ZIE BIJZONDERE
VOORWAARDE(N)

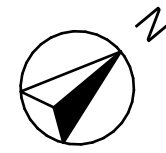

0 5 10 m
Schaal 1:100
Langen, breedten en hoogten zijn uitgezet in centimeters

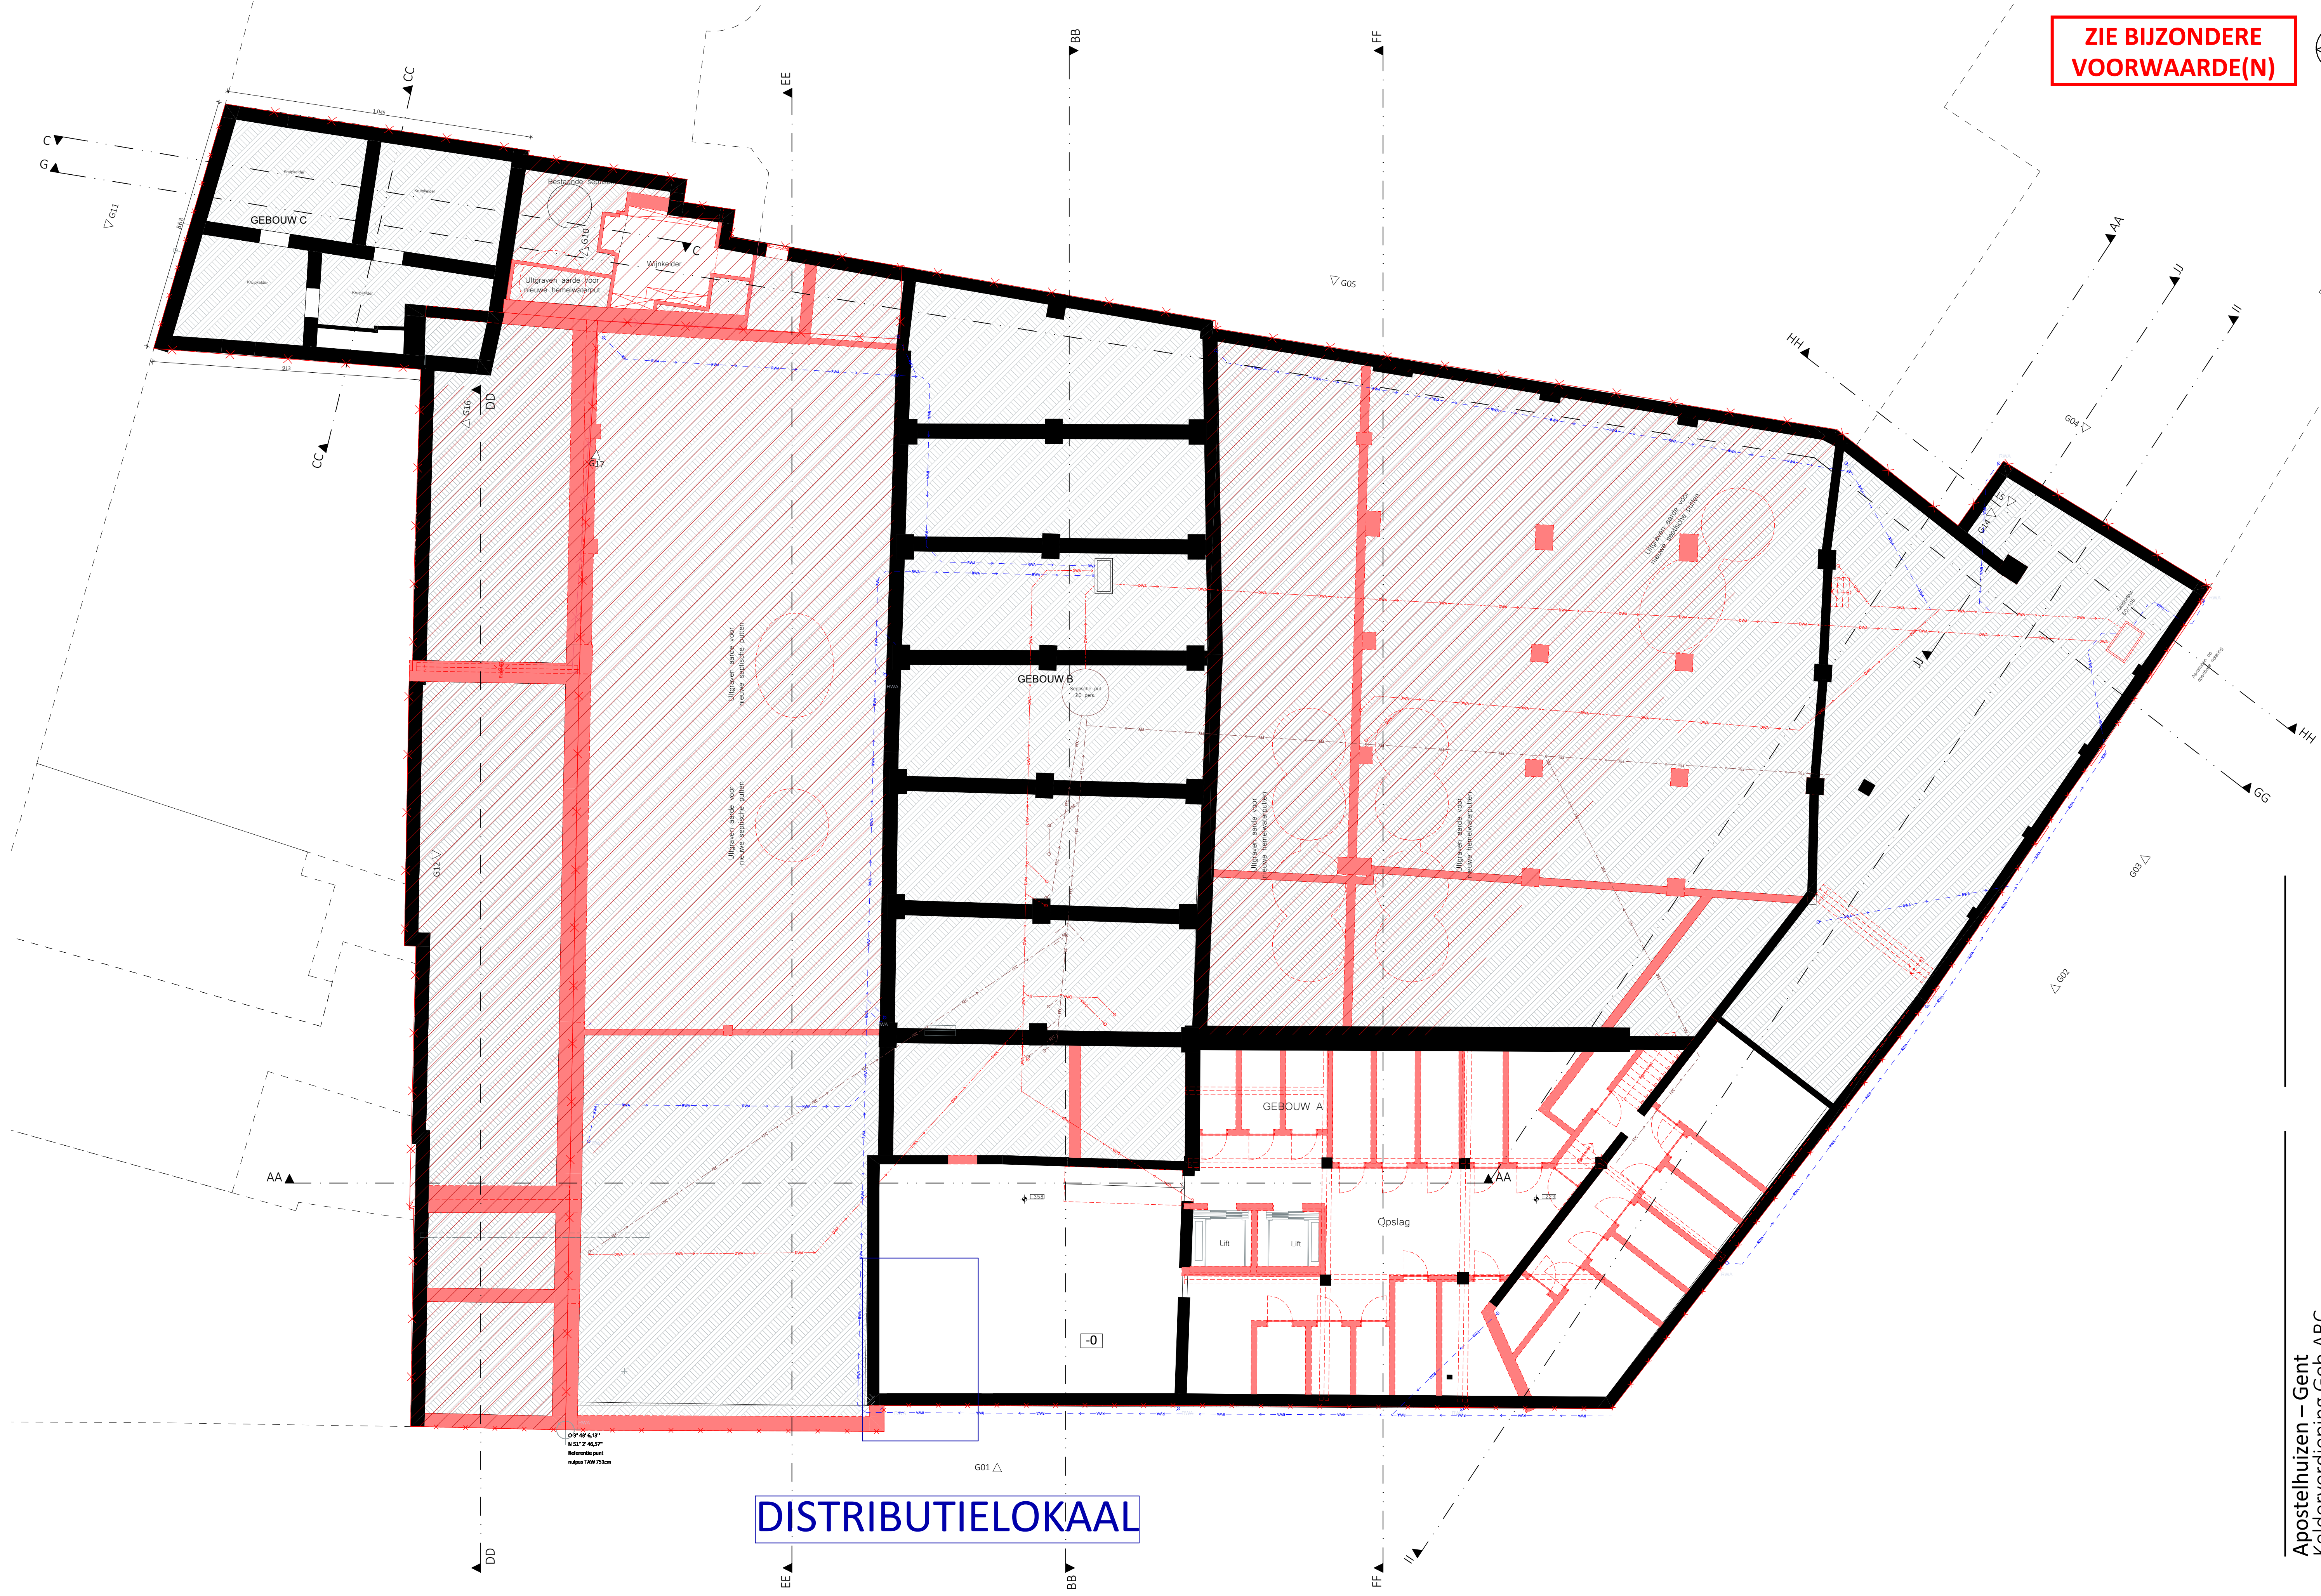

DISTRIBUTIELOKAAL