


**ZIE BIJZONDERE
VOORWAARDE(N)**

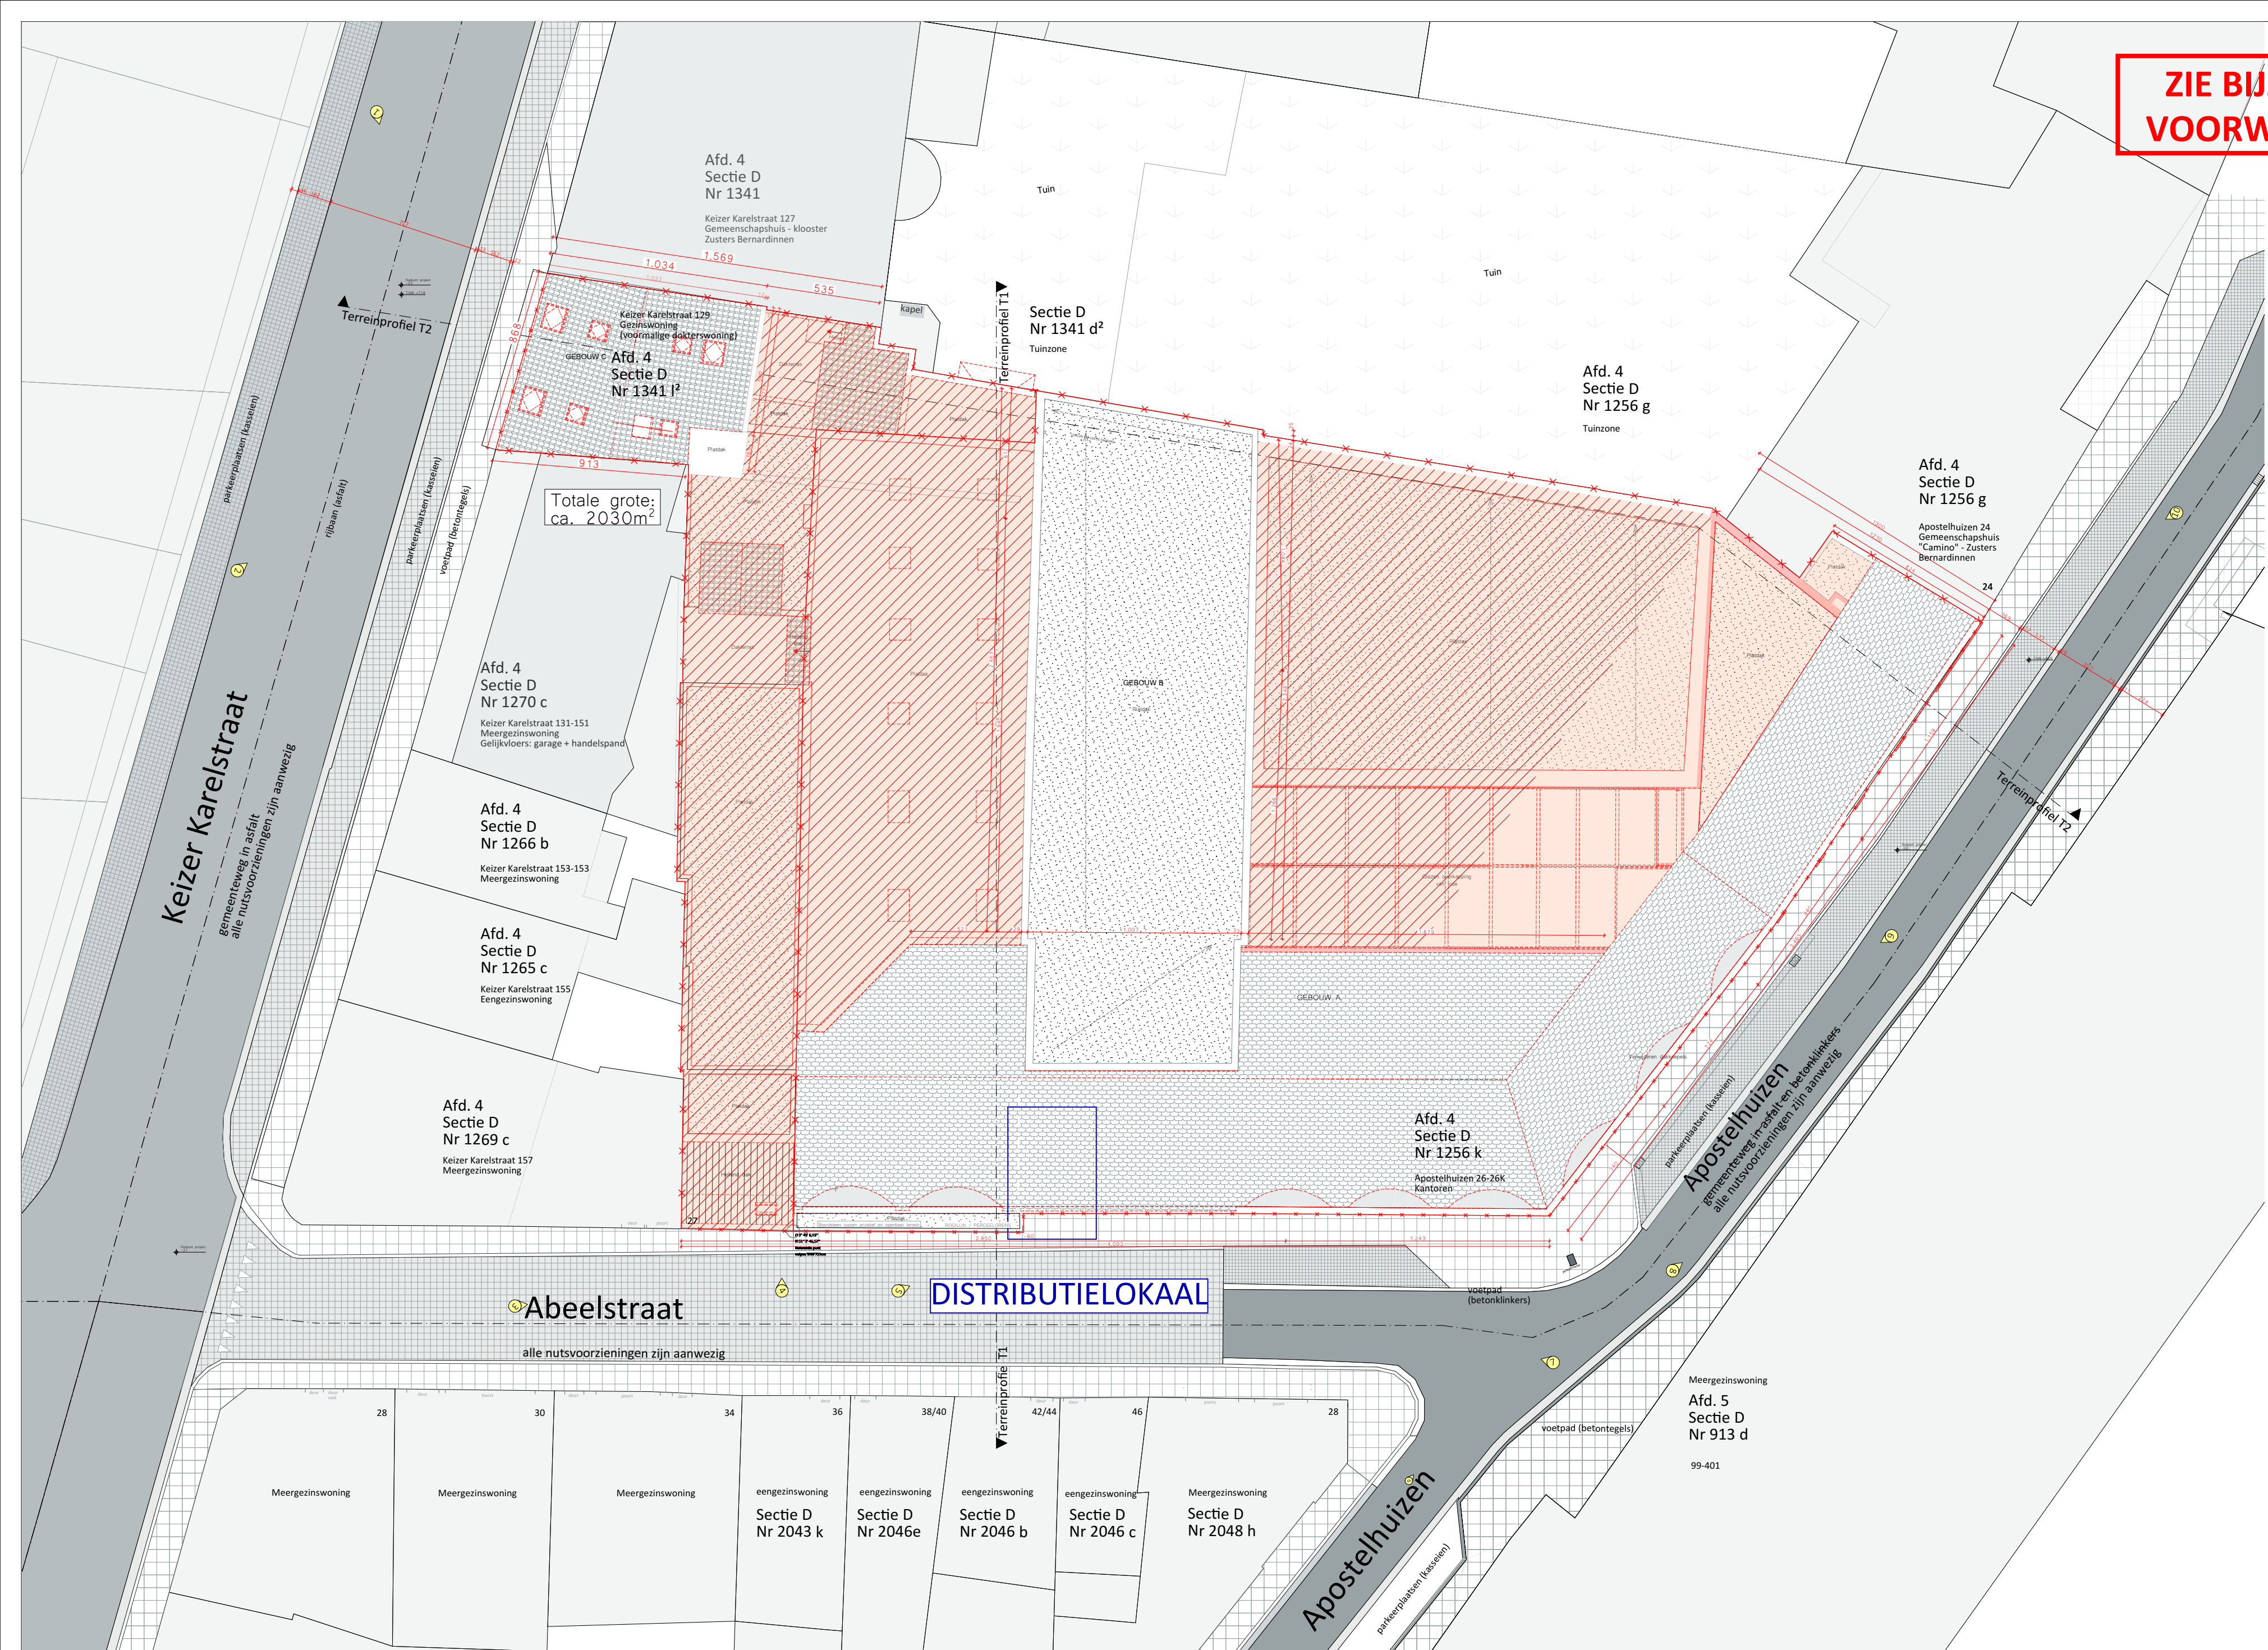

Apostelhuizen – Gent


[illegible]

Alle wanden zijn EI30 tenzij dit anders vermeld is. Dragende wanden, kolommen, balken en trapconstructies zijn R60.

DATUM 27/04/2026 SCHAAL 1:200


3095-50 Apostelhuizen BA I B I

Afdrukformaat A4

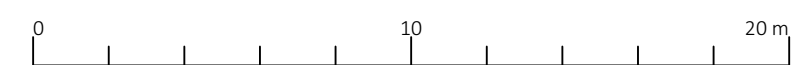

Schaal 1:200

Lengtematen, breedtematen en hoogtepeilen zijn uitgedrukt in centimeter.

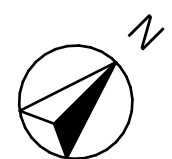

ARCH

TECO