


ZIE BIJZONDERE
VOORWAARDE(N)

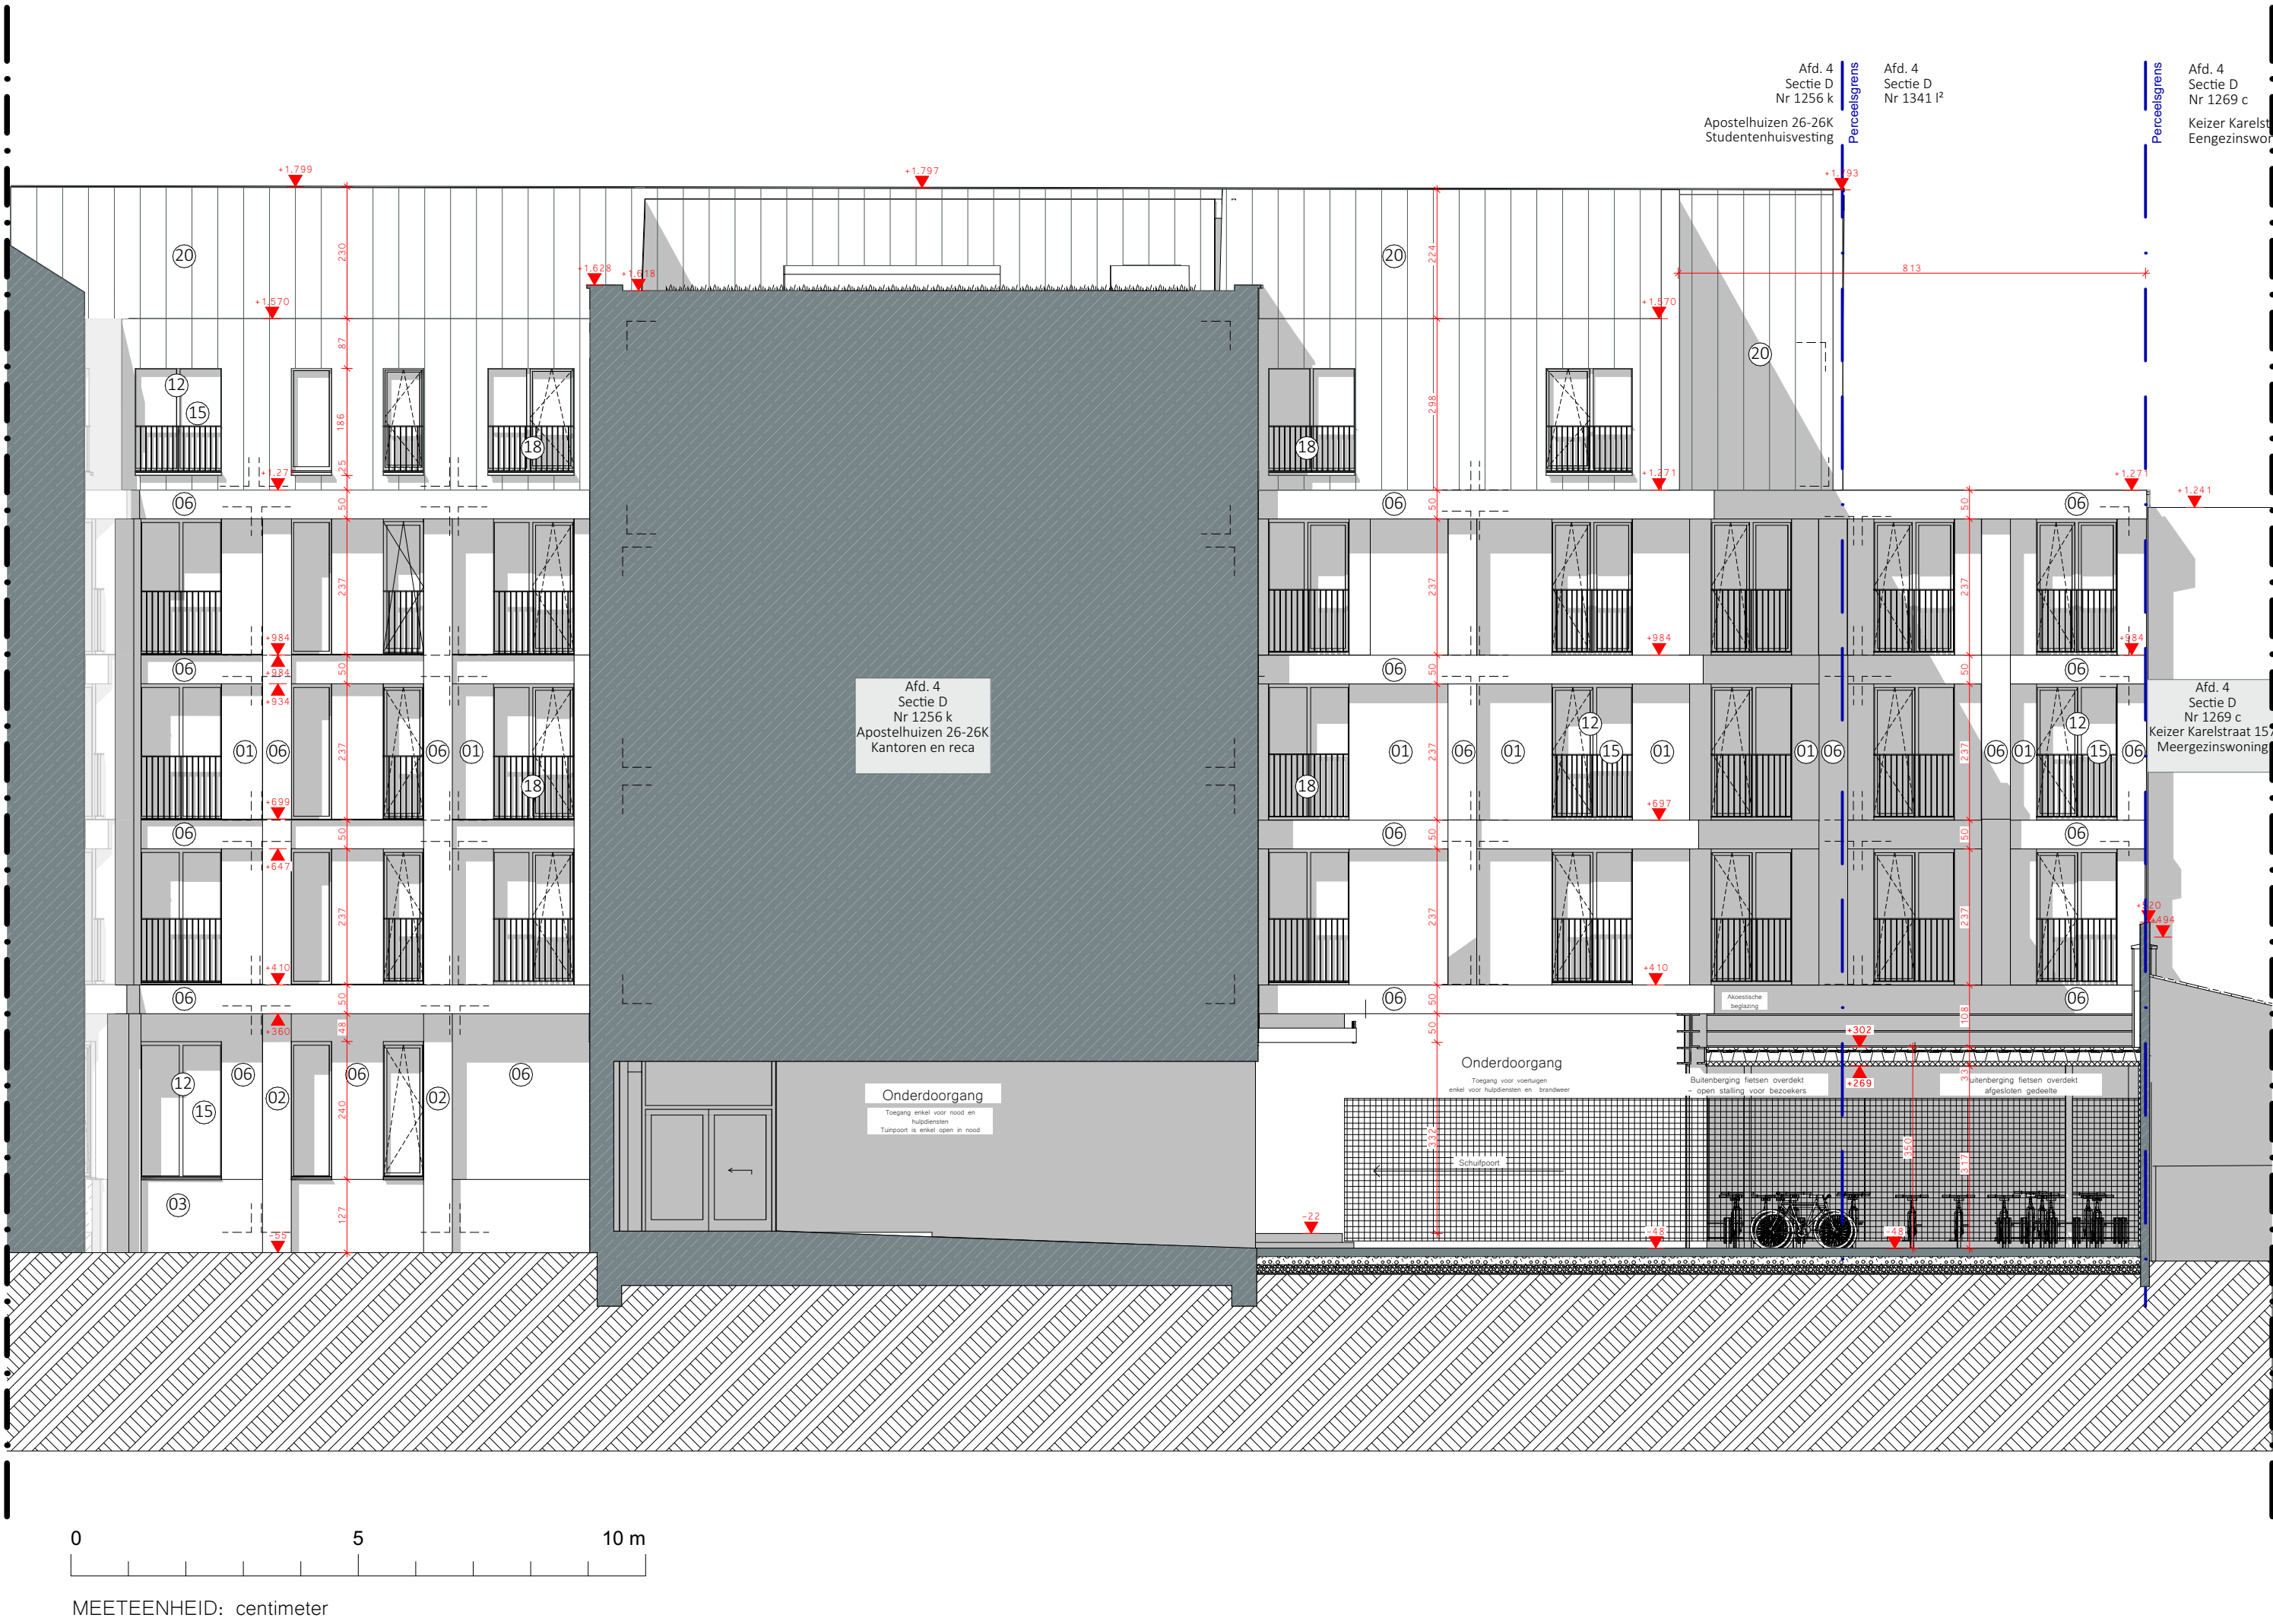

Apostelhuizen – Gent
Gevel 7 Geb ABC

3095-50 Apostelhuizen BA G N G7
DATUM 27/04/2016 SCHAL 1:100
Alle wanden zijn EBT tenzij dit anders vermeld is. Drijvende
verlaten, kolommen, balken en trapezoiden zijn RBO.