


**ZIE BIJZONDERE
VOORWAARDE(N)**

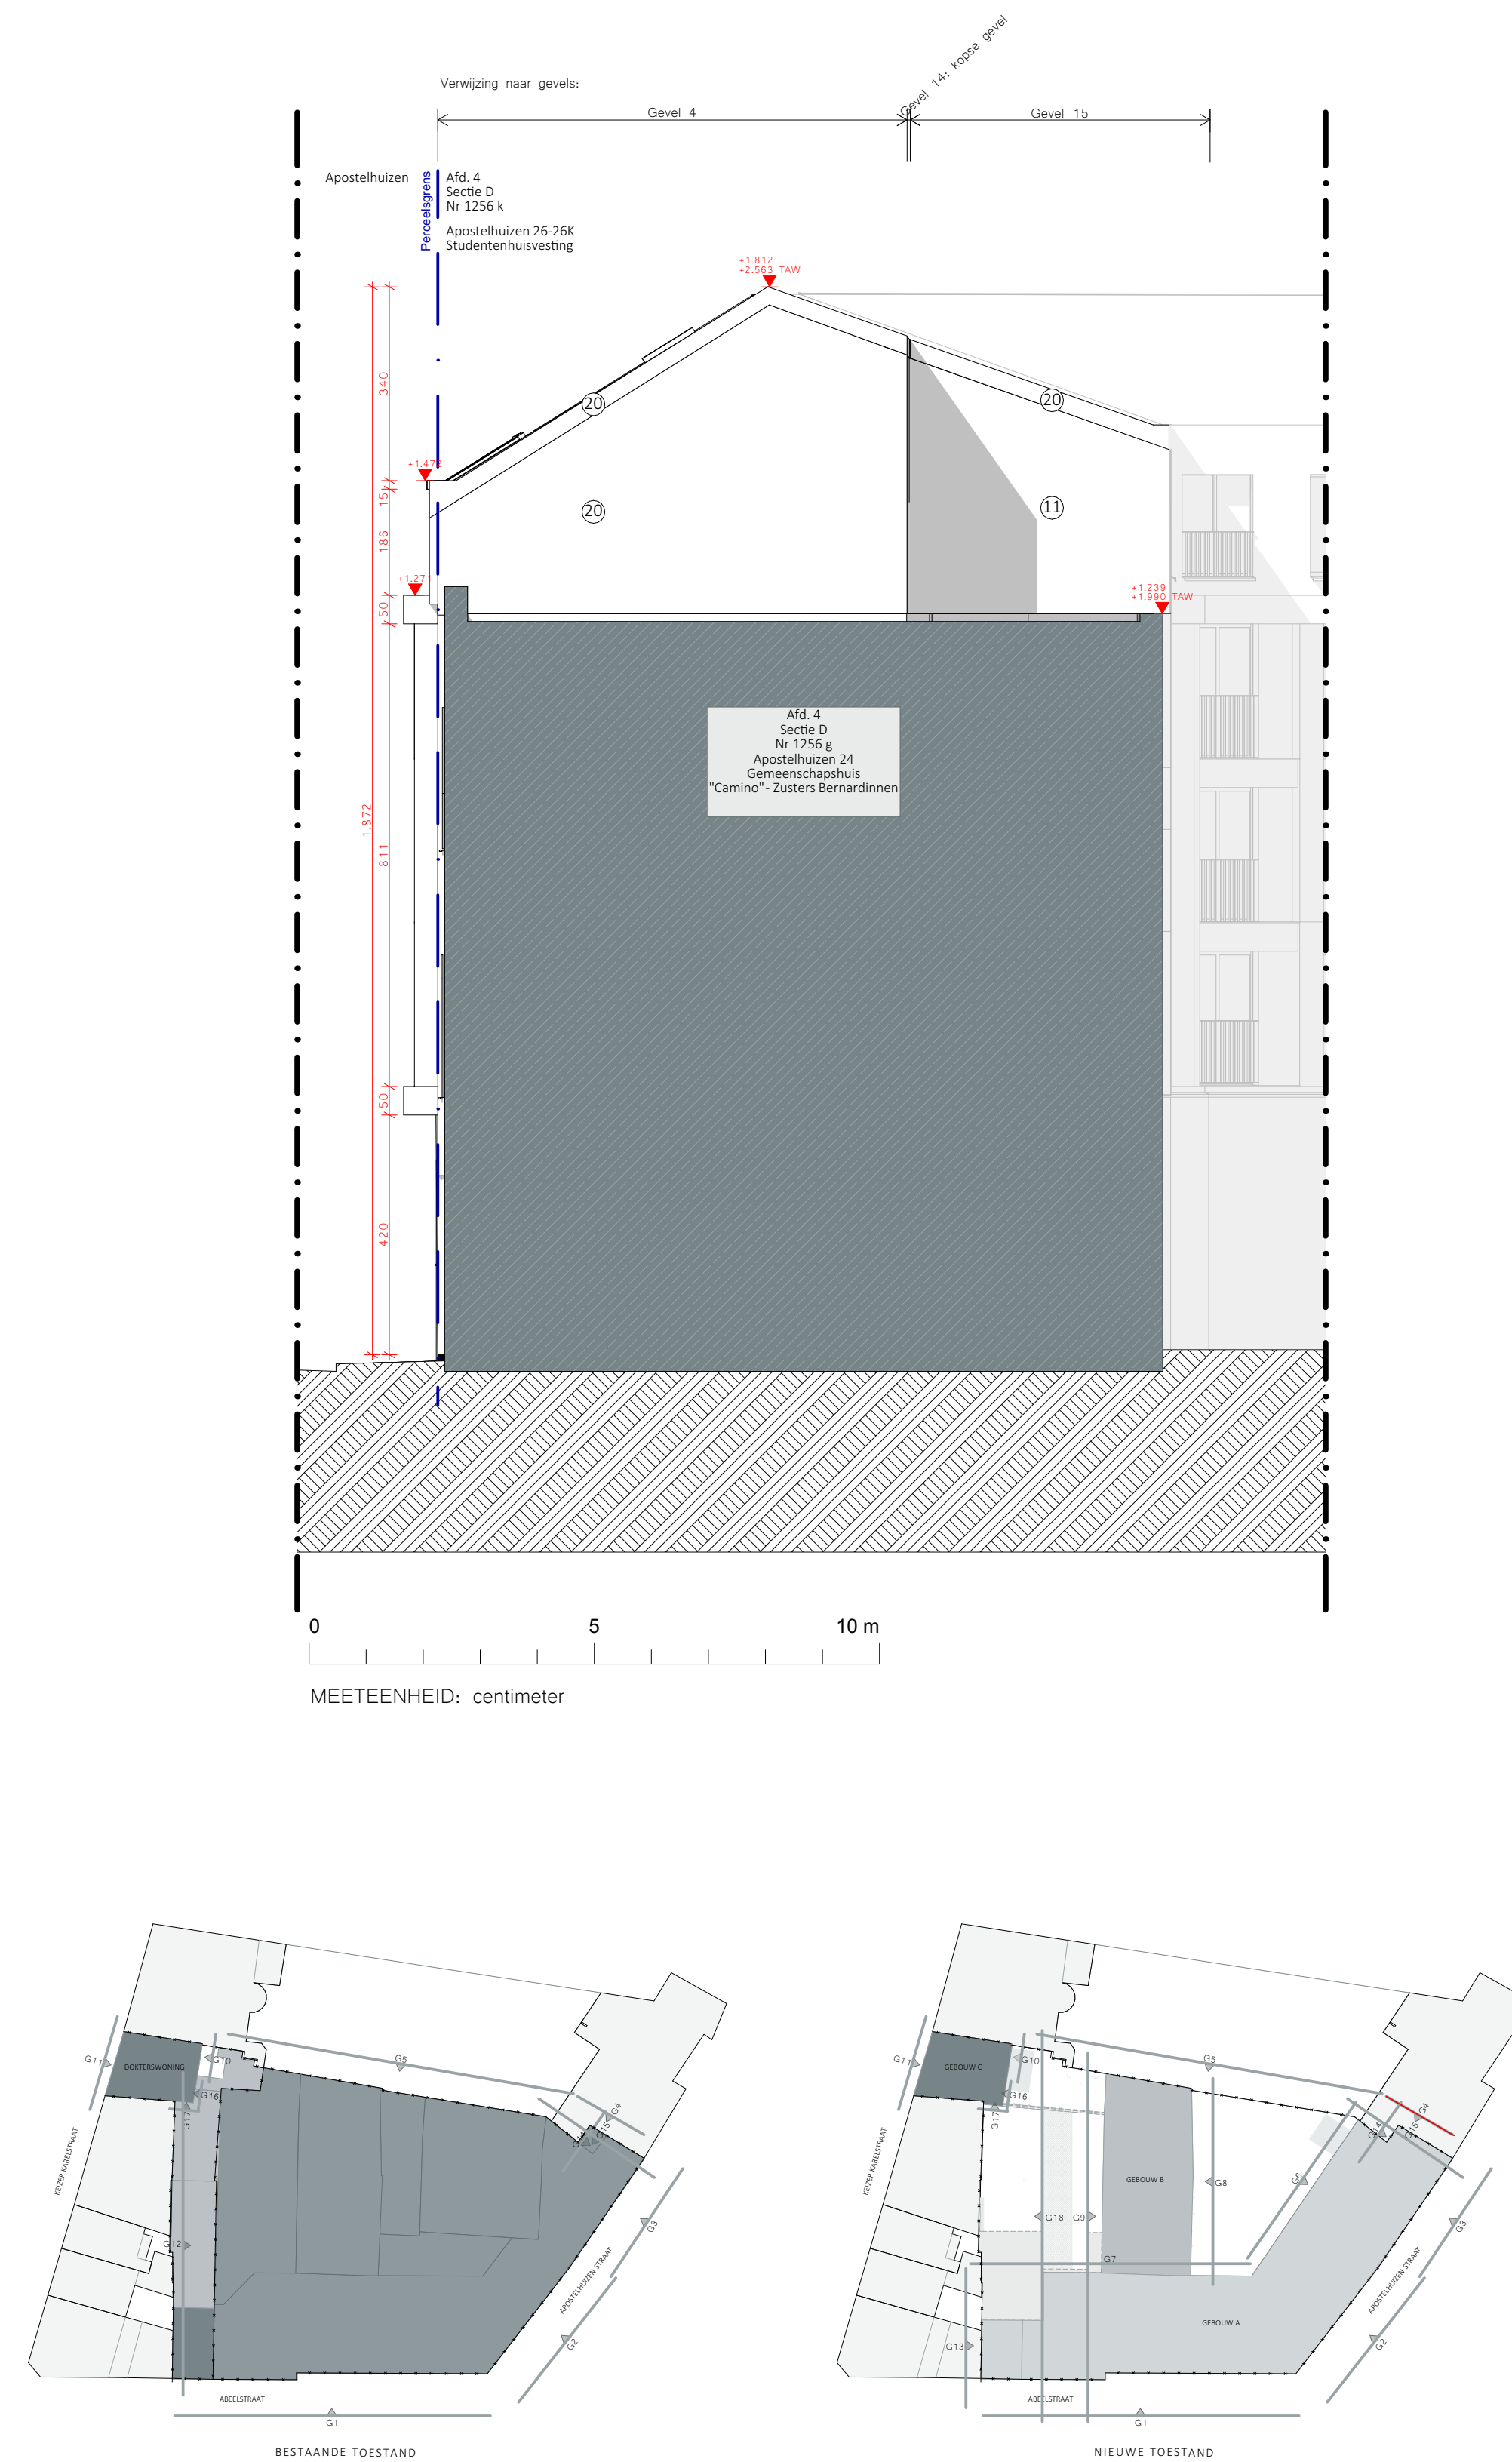

Apostelhuizen – Gent
Gevel 4 Geb ABC

3095-50 Apostelhuizen BA G N G4 DATUM 27/04/2026 Eerste termijn: 1:00

Alle wanden zijn EI30 tenzij dit anders vermeld is. Dragende wanden, kolommen, balken en trapconstructies zijn R60.