


ZIE BIJZONDERE
VOORWAARDE(N)

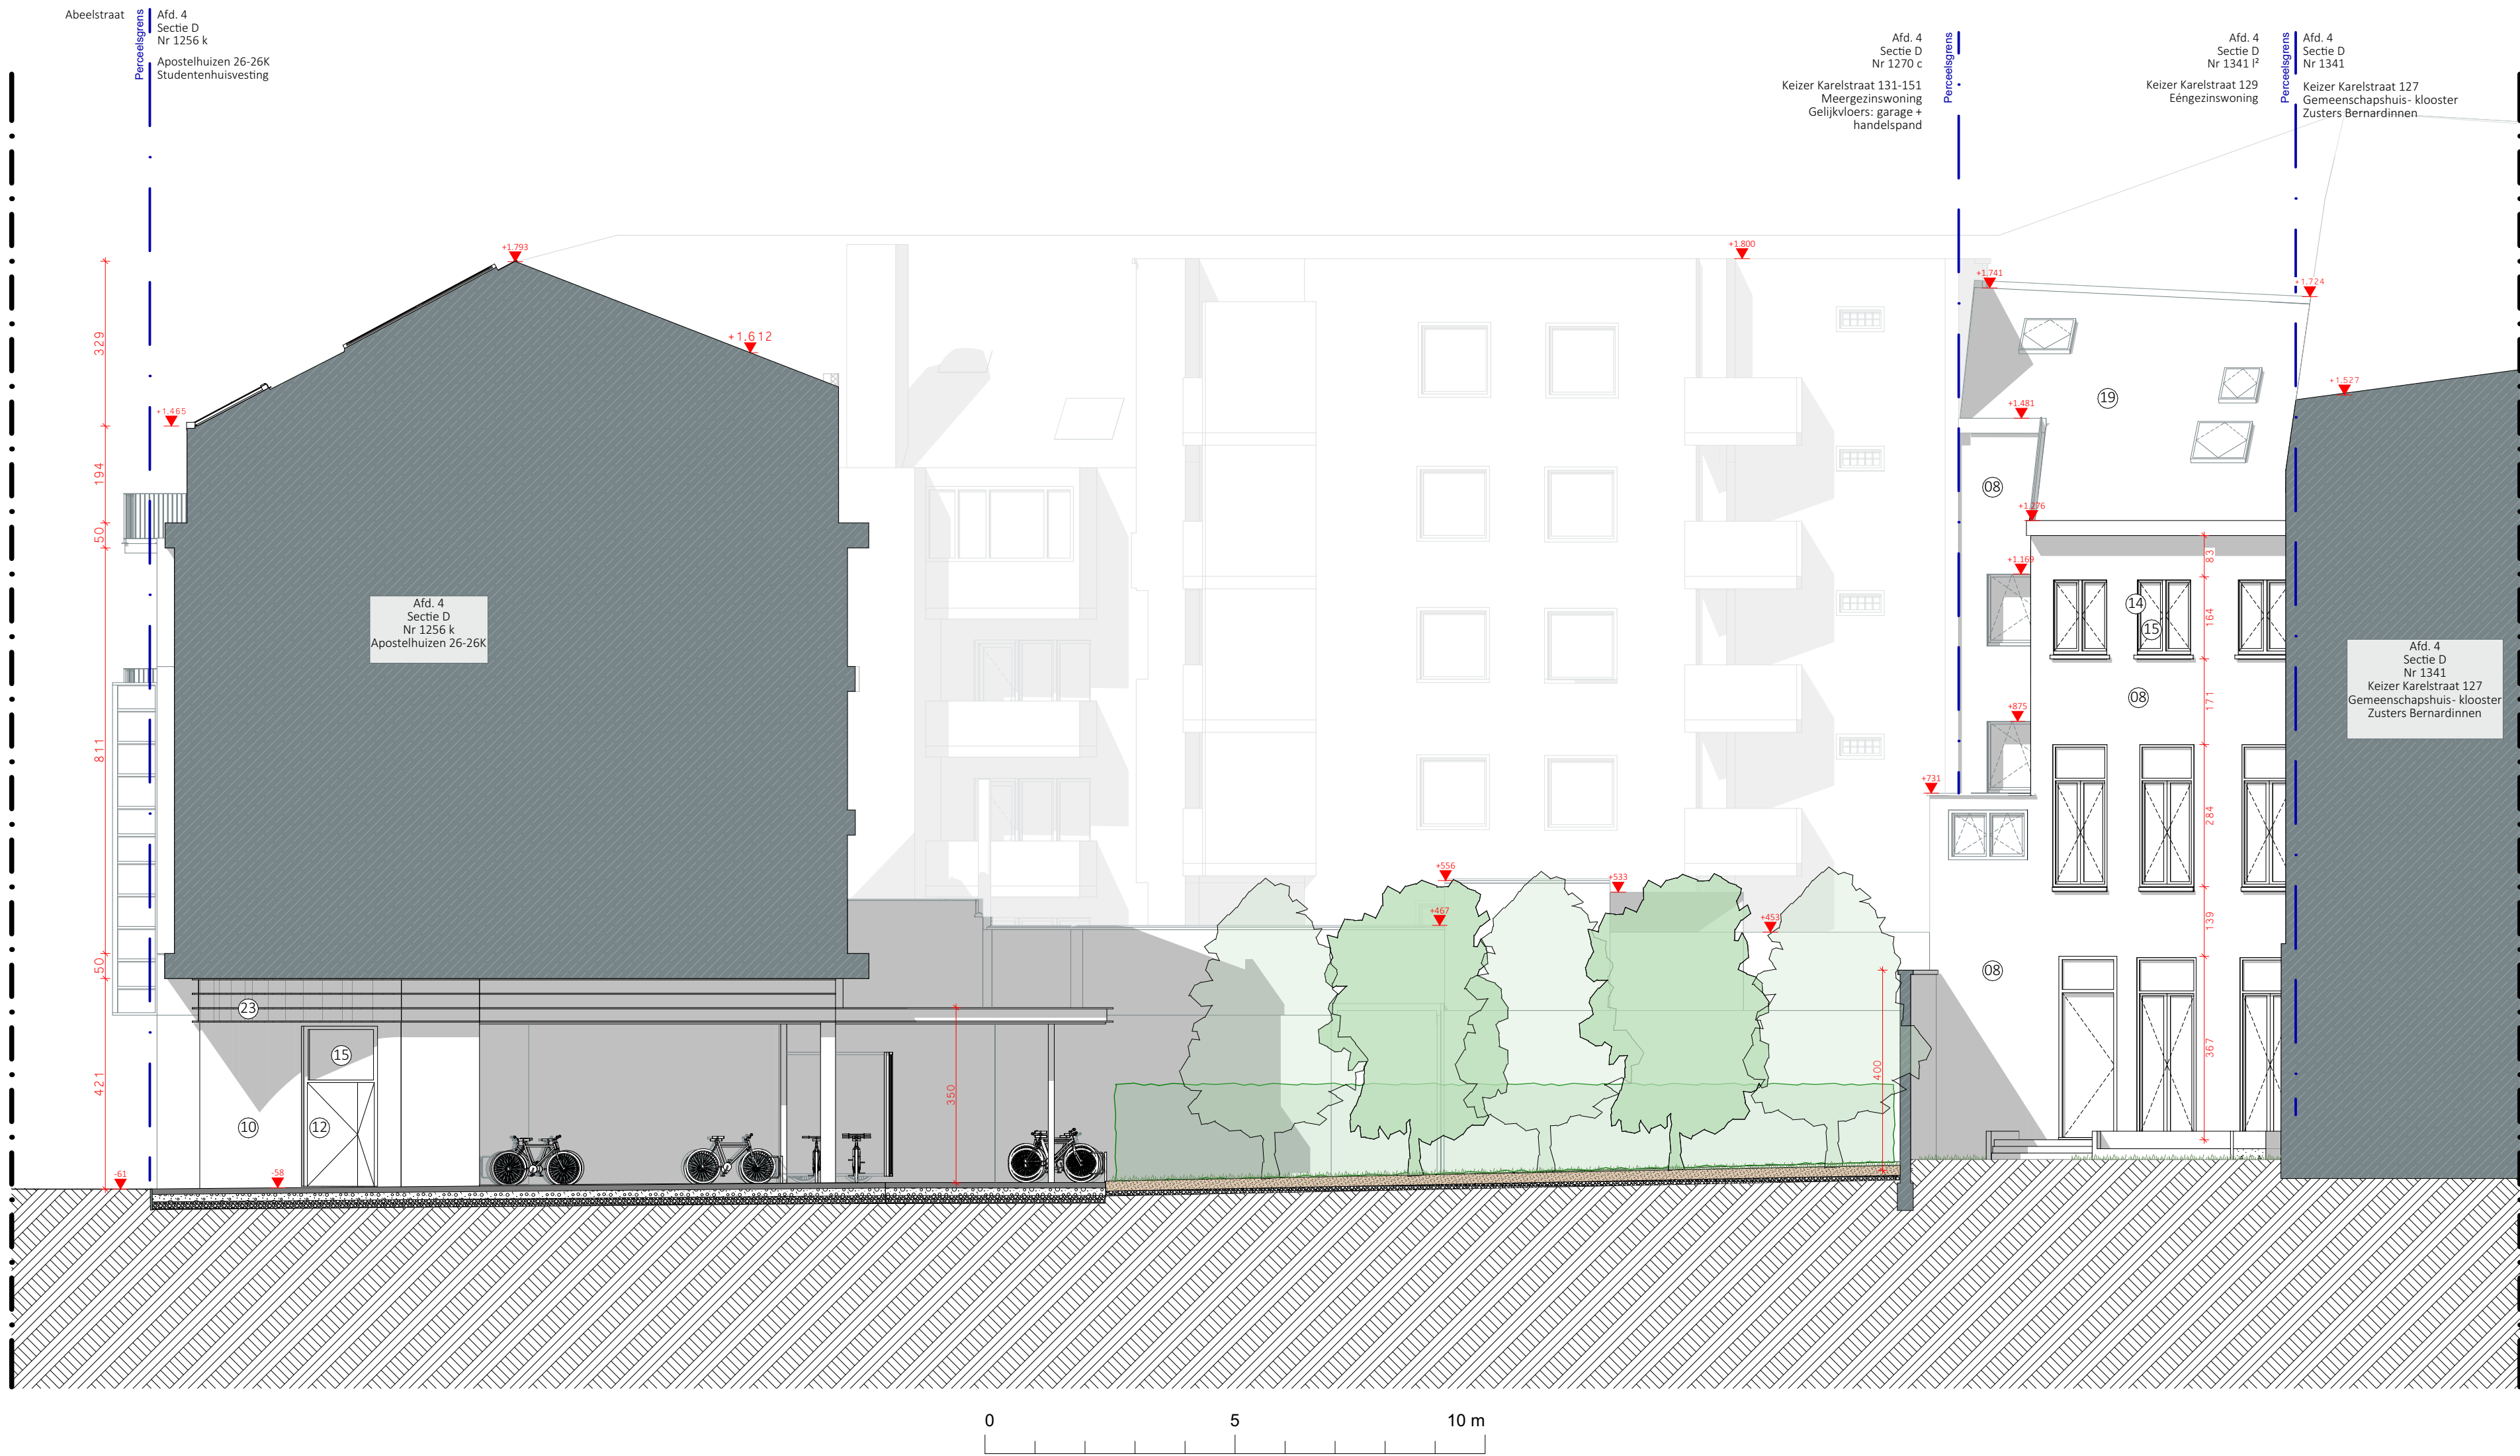

Apostelhuizen – Gent
Gevel 18 Geb ABC

3095-50 Apostelhuizen BA G N G18
DATUM 27/04/2026 SCHAAL
Alle wanden zijn E90 tenzij dit anders vermeld is. Drijvende
verblinden, rolluiken, balken en inpassingstructuur zijn R60.