


ZIE BIJZONDERE
VOORWAARDE(N)

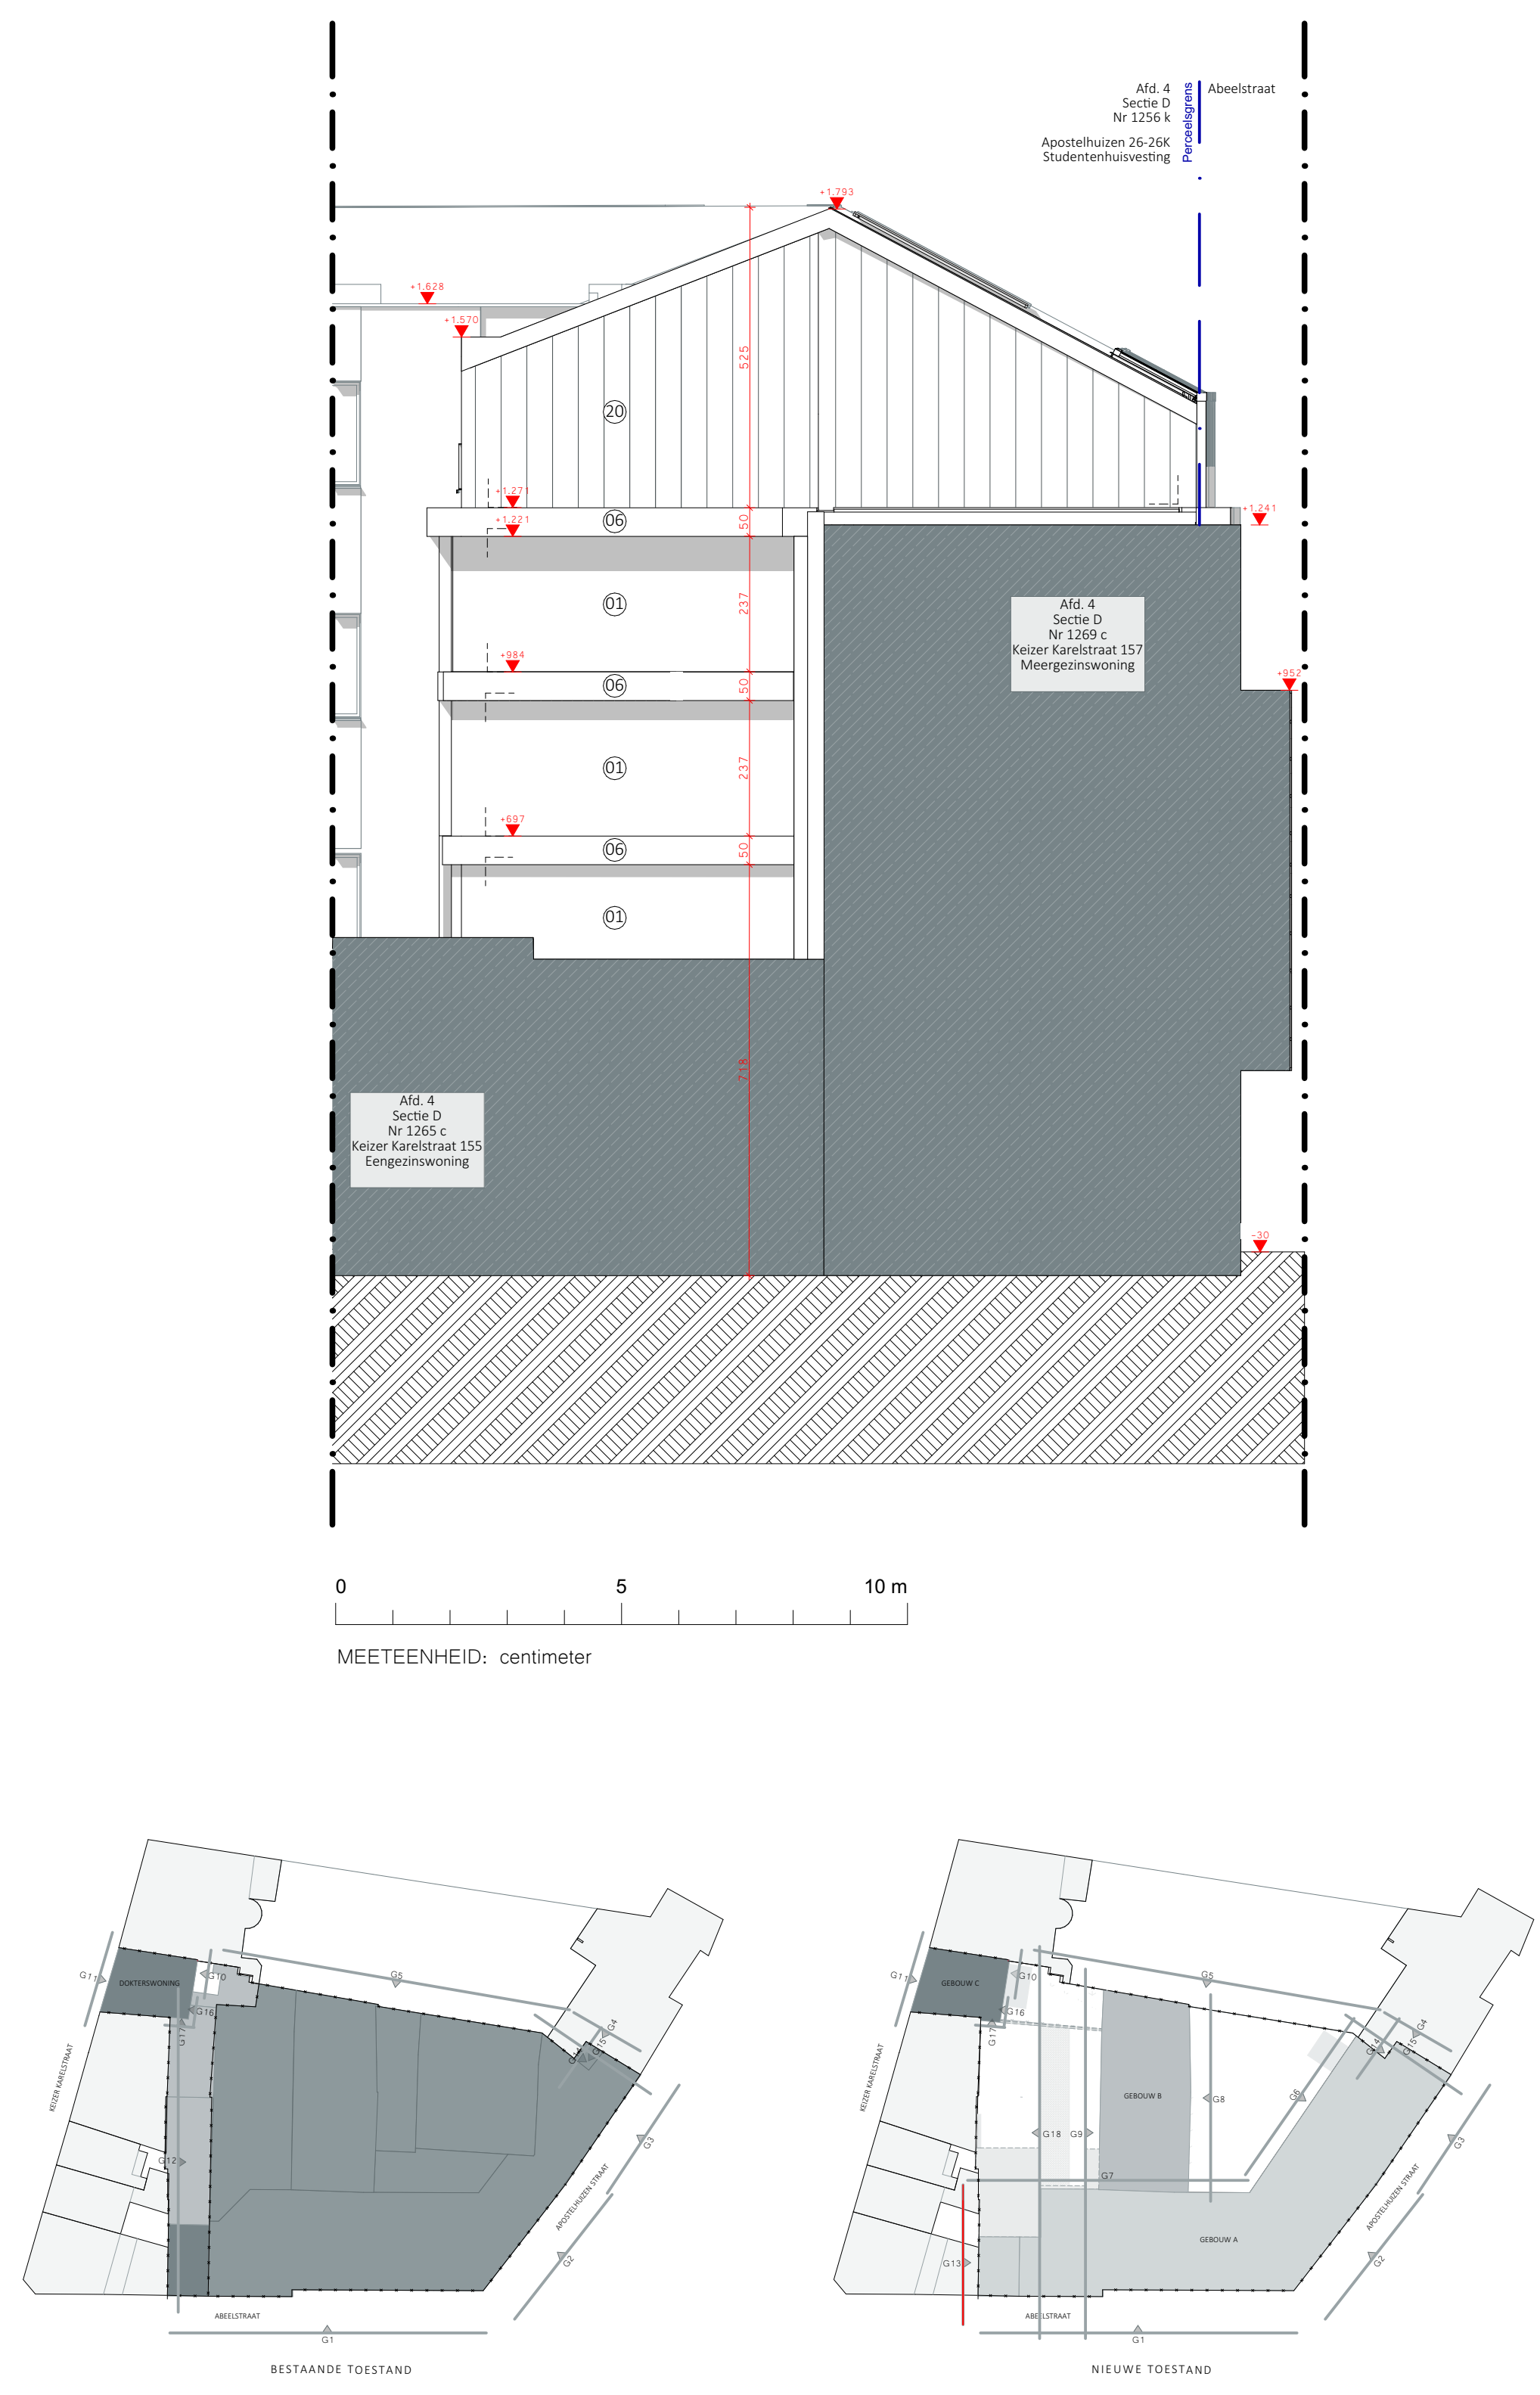

Apostelhuizen – Gent
Gevel 13 Geb ABC

3095-50 Apostelhuizen BA G N G13
DATUM 27/04/2016 SCHAL 1:100
Alle wanden zijn E30 tenzij dit anders vermeld is. Drogende
wanden, kolommen, balken en vloerconstructies zijn R60.