
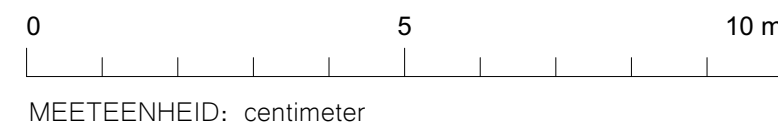


**ZIE BIJZONDERE  
VOORWAARDE(N)**

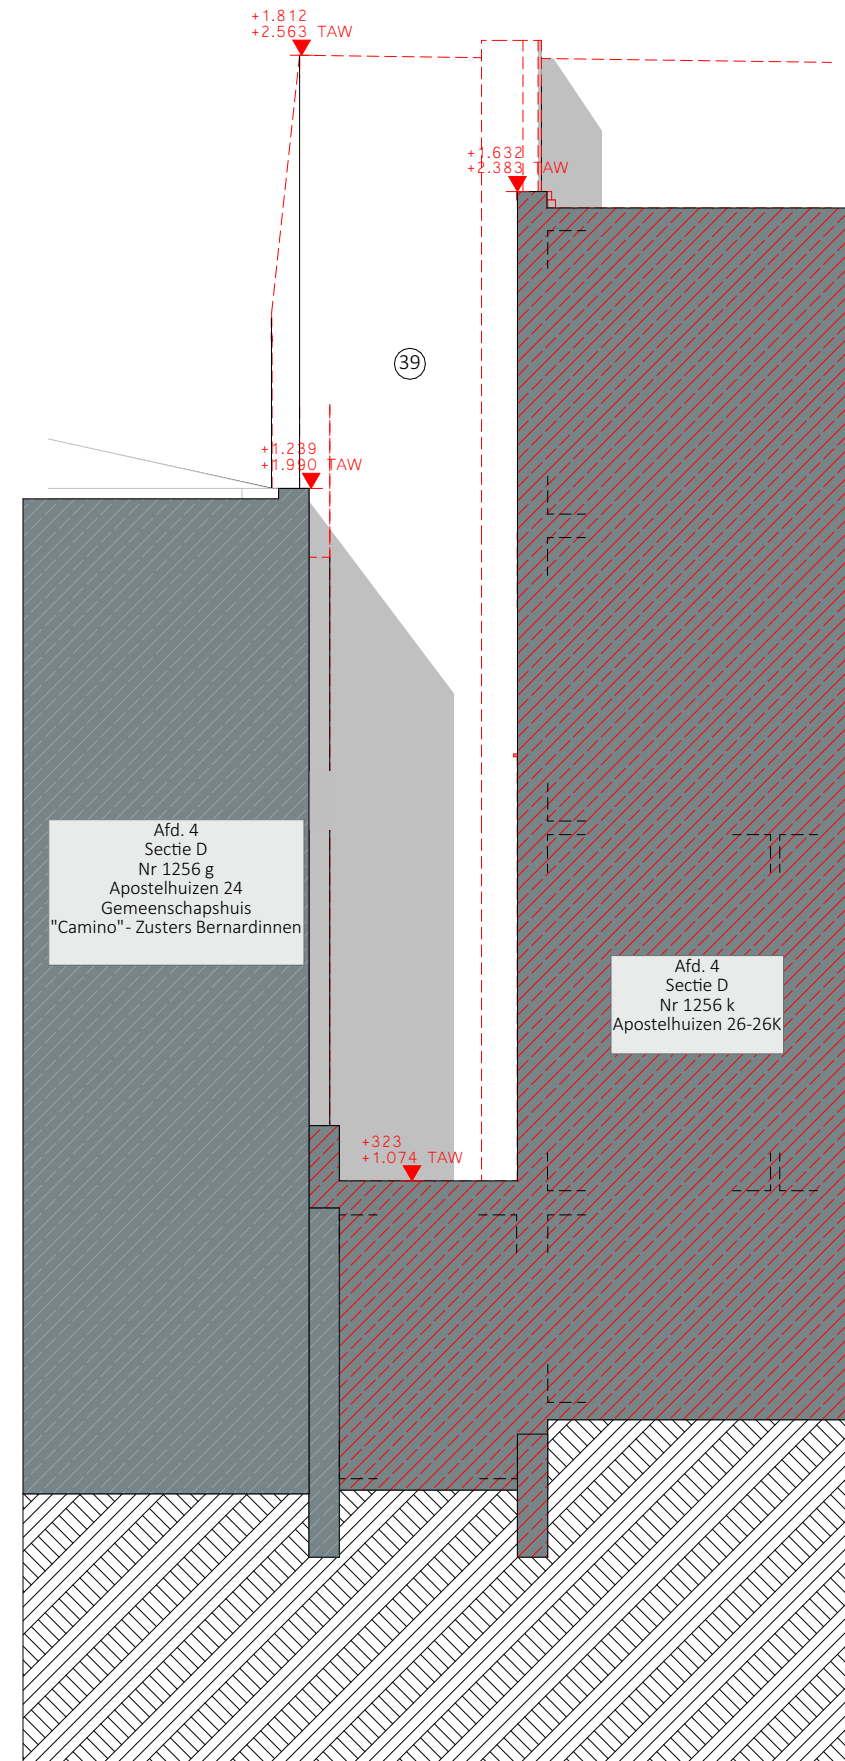

**Apostelhuizen – Gent**  
**Gevel 14 Geb ABC**

[illegible]

Alle wanden zijn EI30 tenzij dit anders vermeld is. Dragende wanden, kolommen, balken en trapconstructies zijn R60.