


**ZIE BIJZONDERE
VOORWAARDE(N)**

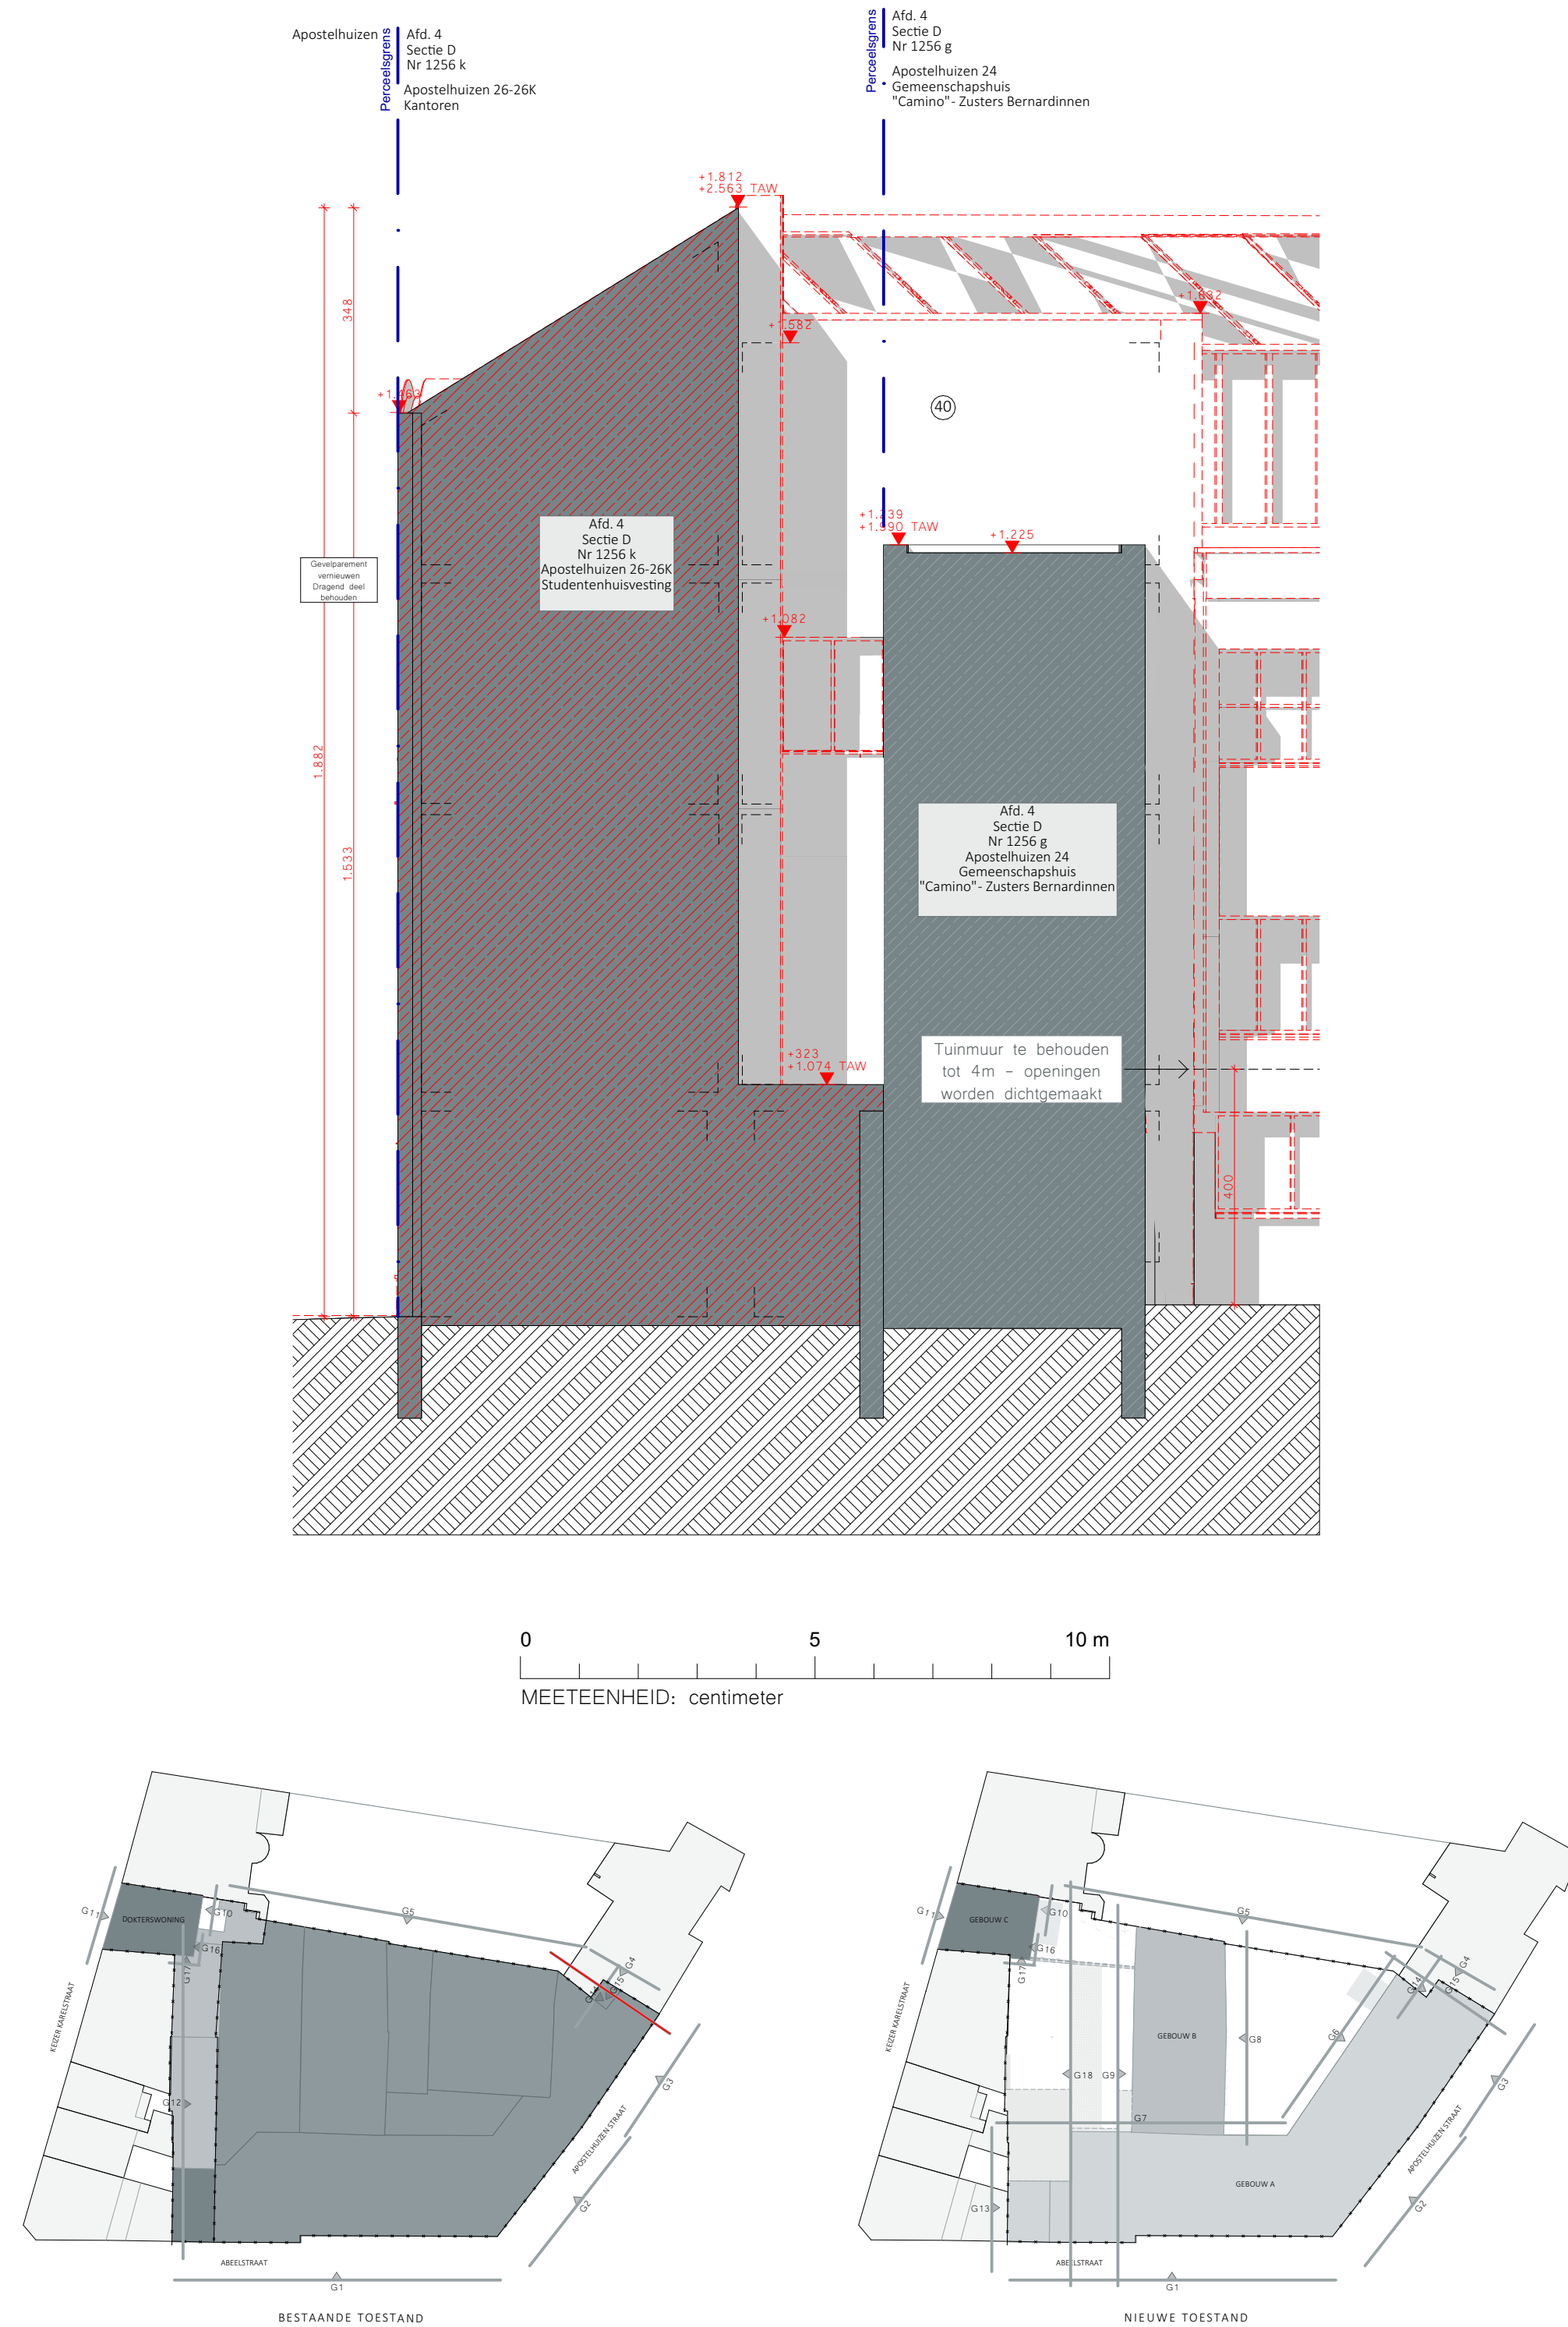

Apostelhuizen – Gent
Gevel 15 Geb ABC

[illegible]

Alle wanden zijn EI30 tenzij dit anders vermeld is. Dragende wanden, kolommen, balken en trapconstructies zijn R60.