ZIE BIJZONDERE VOORWAARDE(N)

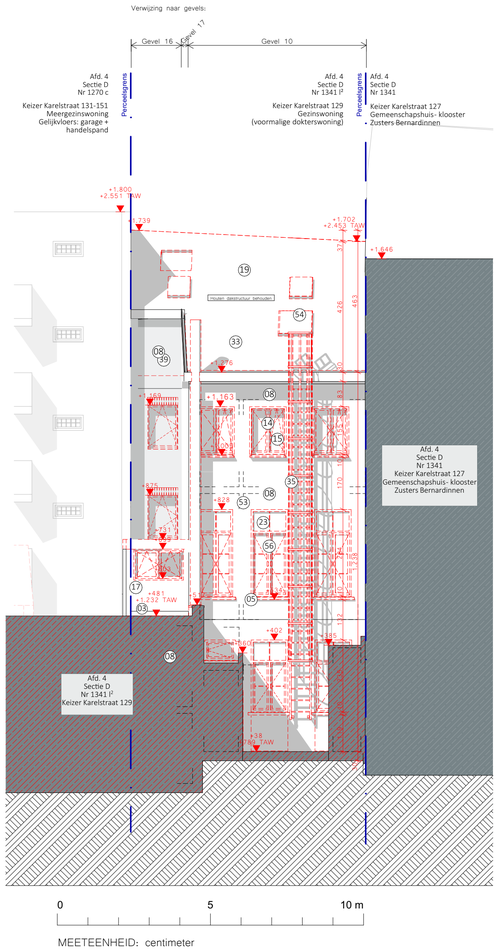

0 5 10 m

MEETEENHEID: centimeter

BESTAANDE TOESTAND

NIEUWE TOESTAND

Alle wanden zijn E30 tenzij dit anders vermeld is. Dragende wanden, kolommen, balken en trapconstructies zijn R60.

Apostelhuizen – Gent
Gevel 10 Geb ABC

3095-50 Apostelhuizen BA G B G10

DATUM 27/04/2026 SCHAAL 1:100

