ZIE BIJZONDERE VOORWAARDE(N)

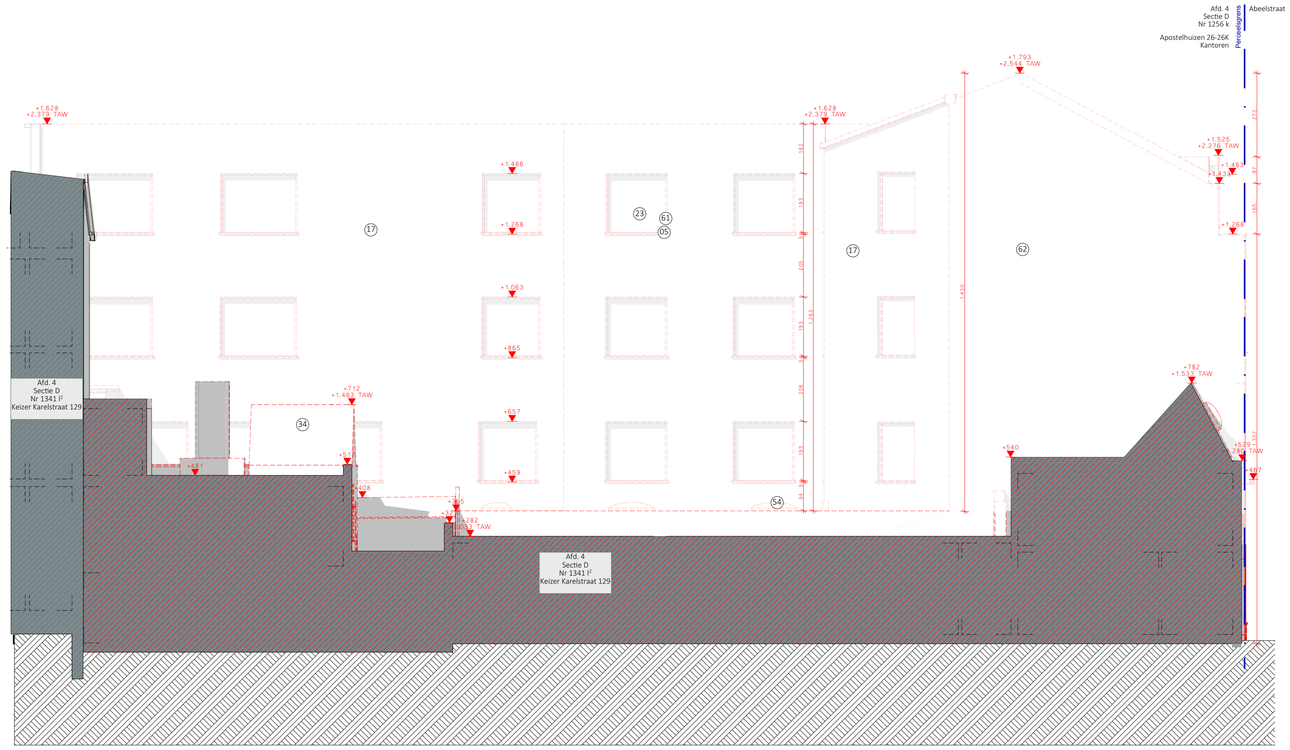

0 5 10 m

MEETEENHEID: centimeter

BESTAANDE TOESTAND

NIEUWE TOESTAND

Alle wanden zijn EI30 tenzij dit anders vermeld is. Dragende wanden, kolommen, balken en trapconstructies zijn REI60.

Apostelhuizen – Gent
Gevel 12 Geb ABC

DATUM 27/04/2026 SCHAAL 1:100

3095-50 Apostelhuizen BA G B G12

Productiehuizen, productiegebouwen, ontwerpgebouwen, tegeninstrumenten zijn en blijven de documenten eigendom van de architect, de studiebureaus, de andere ontwerpbureaus, de ingenieurs-adviseurs en de specialisten. Ze mogen niet gebruikt, gekopiëerd of aan derden ter beschikking gesteld worden zonder voorafgaande toestemming van de auteurs.
Productiehuizen, productiegebouwen, ontwerpgebouwen, tegeninstrumenten zijn en blijven de eigendom van de auteurs. Ze mogen niet gebruikt, gekopiëerd of aan derden ter beschikking gesteld worden zonder voorafgaande toestemming van de auteurs.

ARCH TECO