


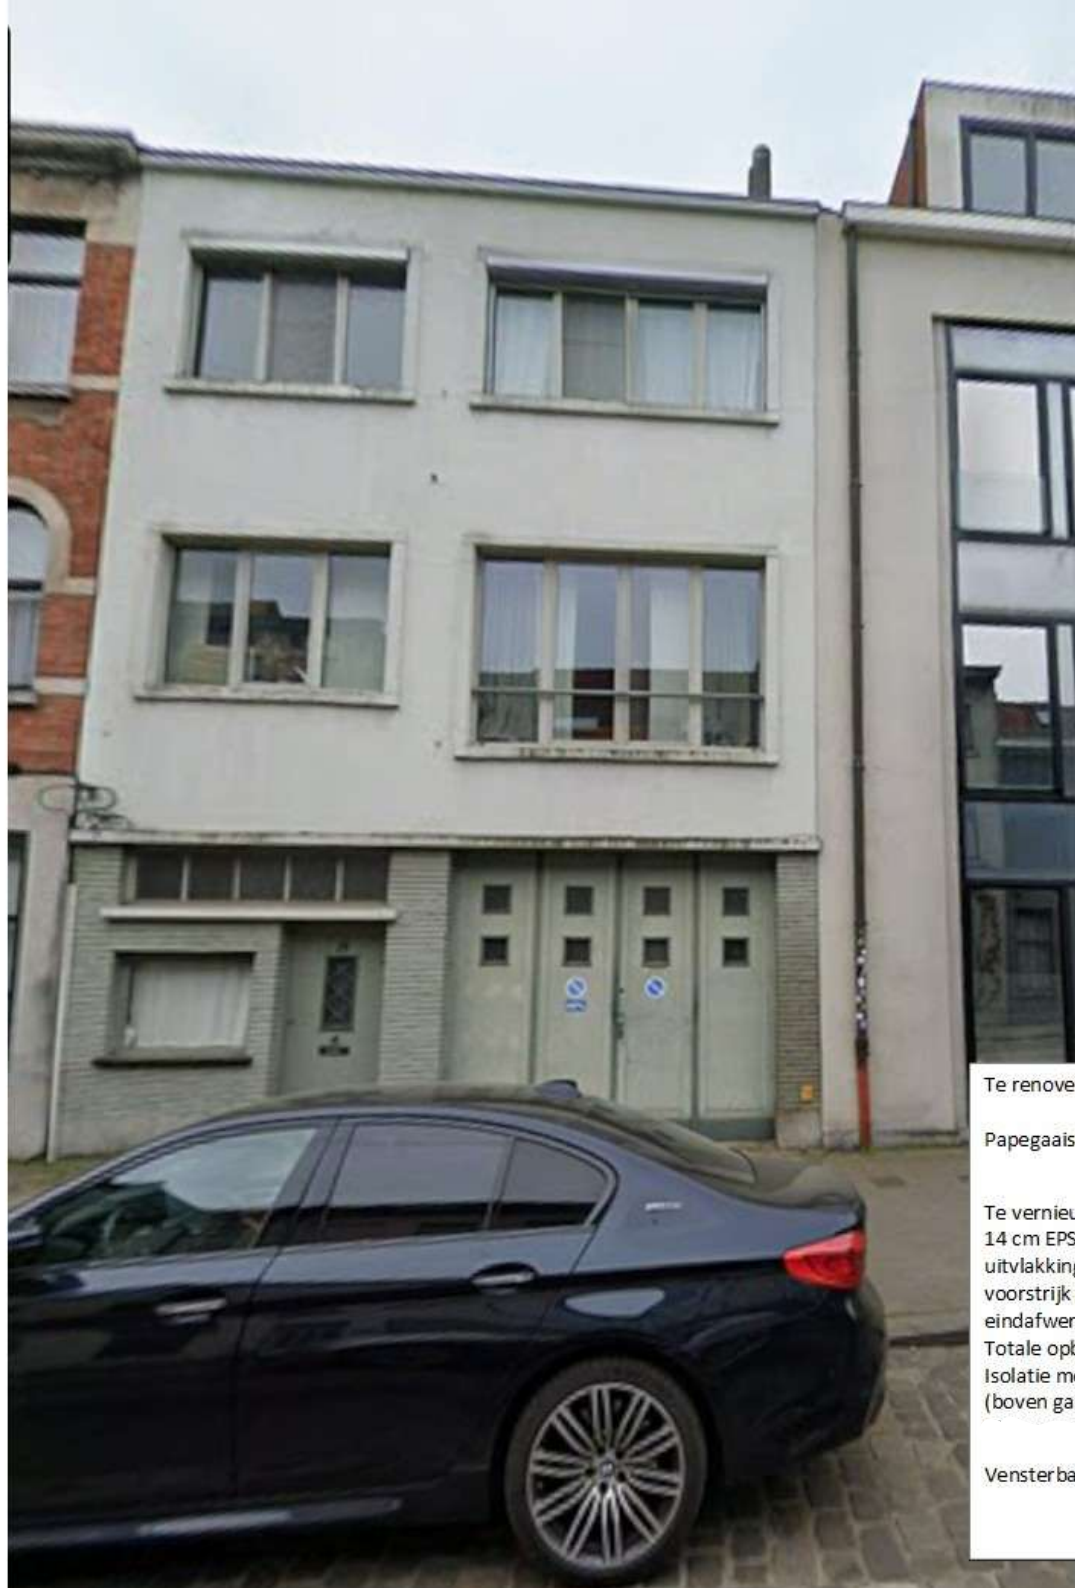

Te renoveren toestand:

Papegaaistraat 29 – 9000 GENT

Te vernieuwen :

14 cm EPS isolatie met lambda waarde 0.031,
uitvlakkingsmortel met wapeningsgaas (6-7 mm),
voorstrijk (2-3 mm)

eindafwerklaag siliconenharspleister (2-3 mm)

Totale opbouw ongeveer : 15 - 15.5 cm

Isolatie met siliconenharspleister start pas vanaf 1^e verdieping
(boven garage) – Gelijksvloerse verdieping wordt niet gewijzigd

Vensterbanken in aluminium