


ZIE BIJZONDERE
VOORWAARDE(N)

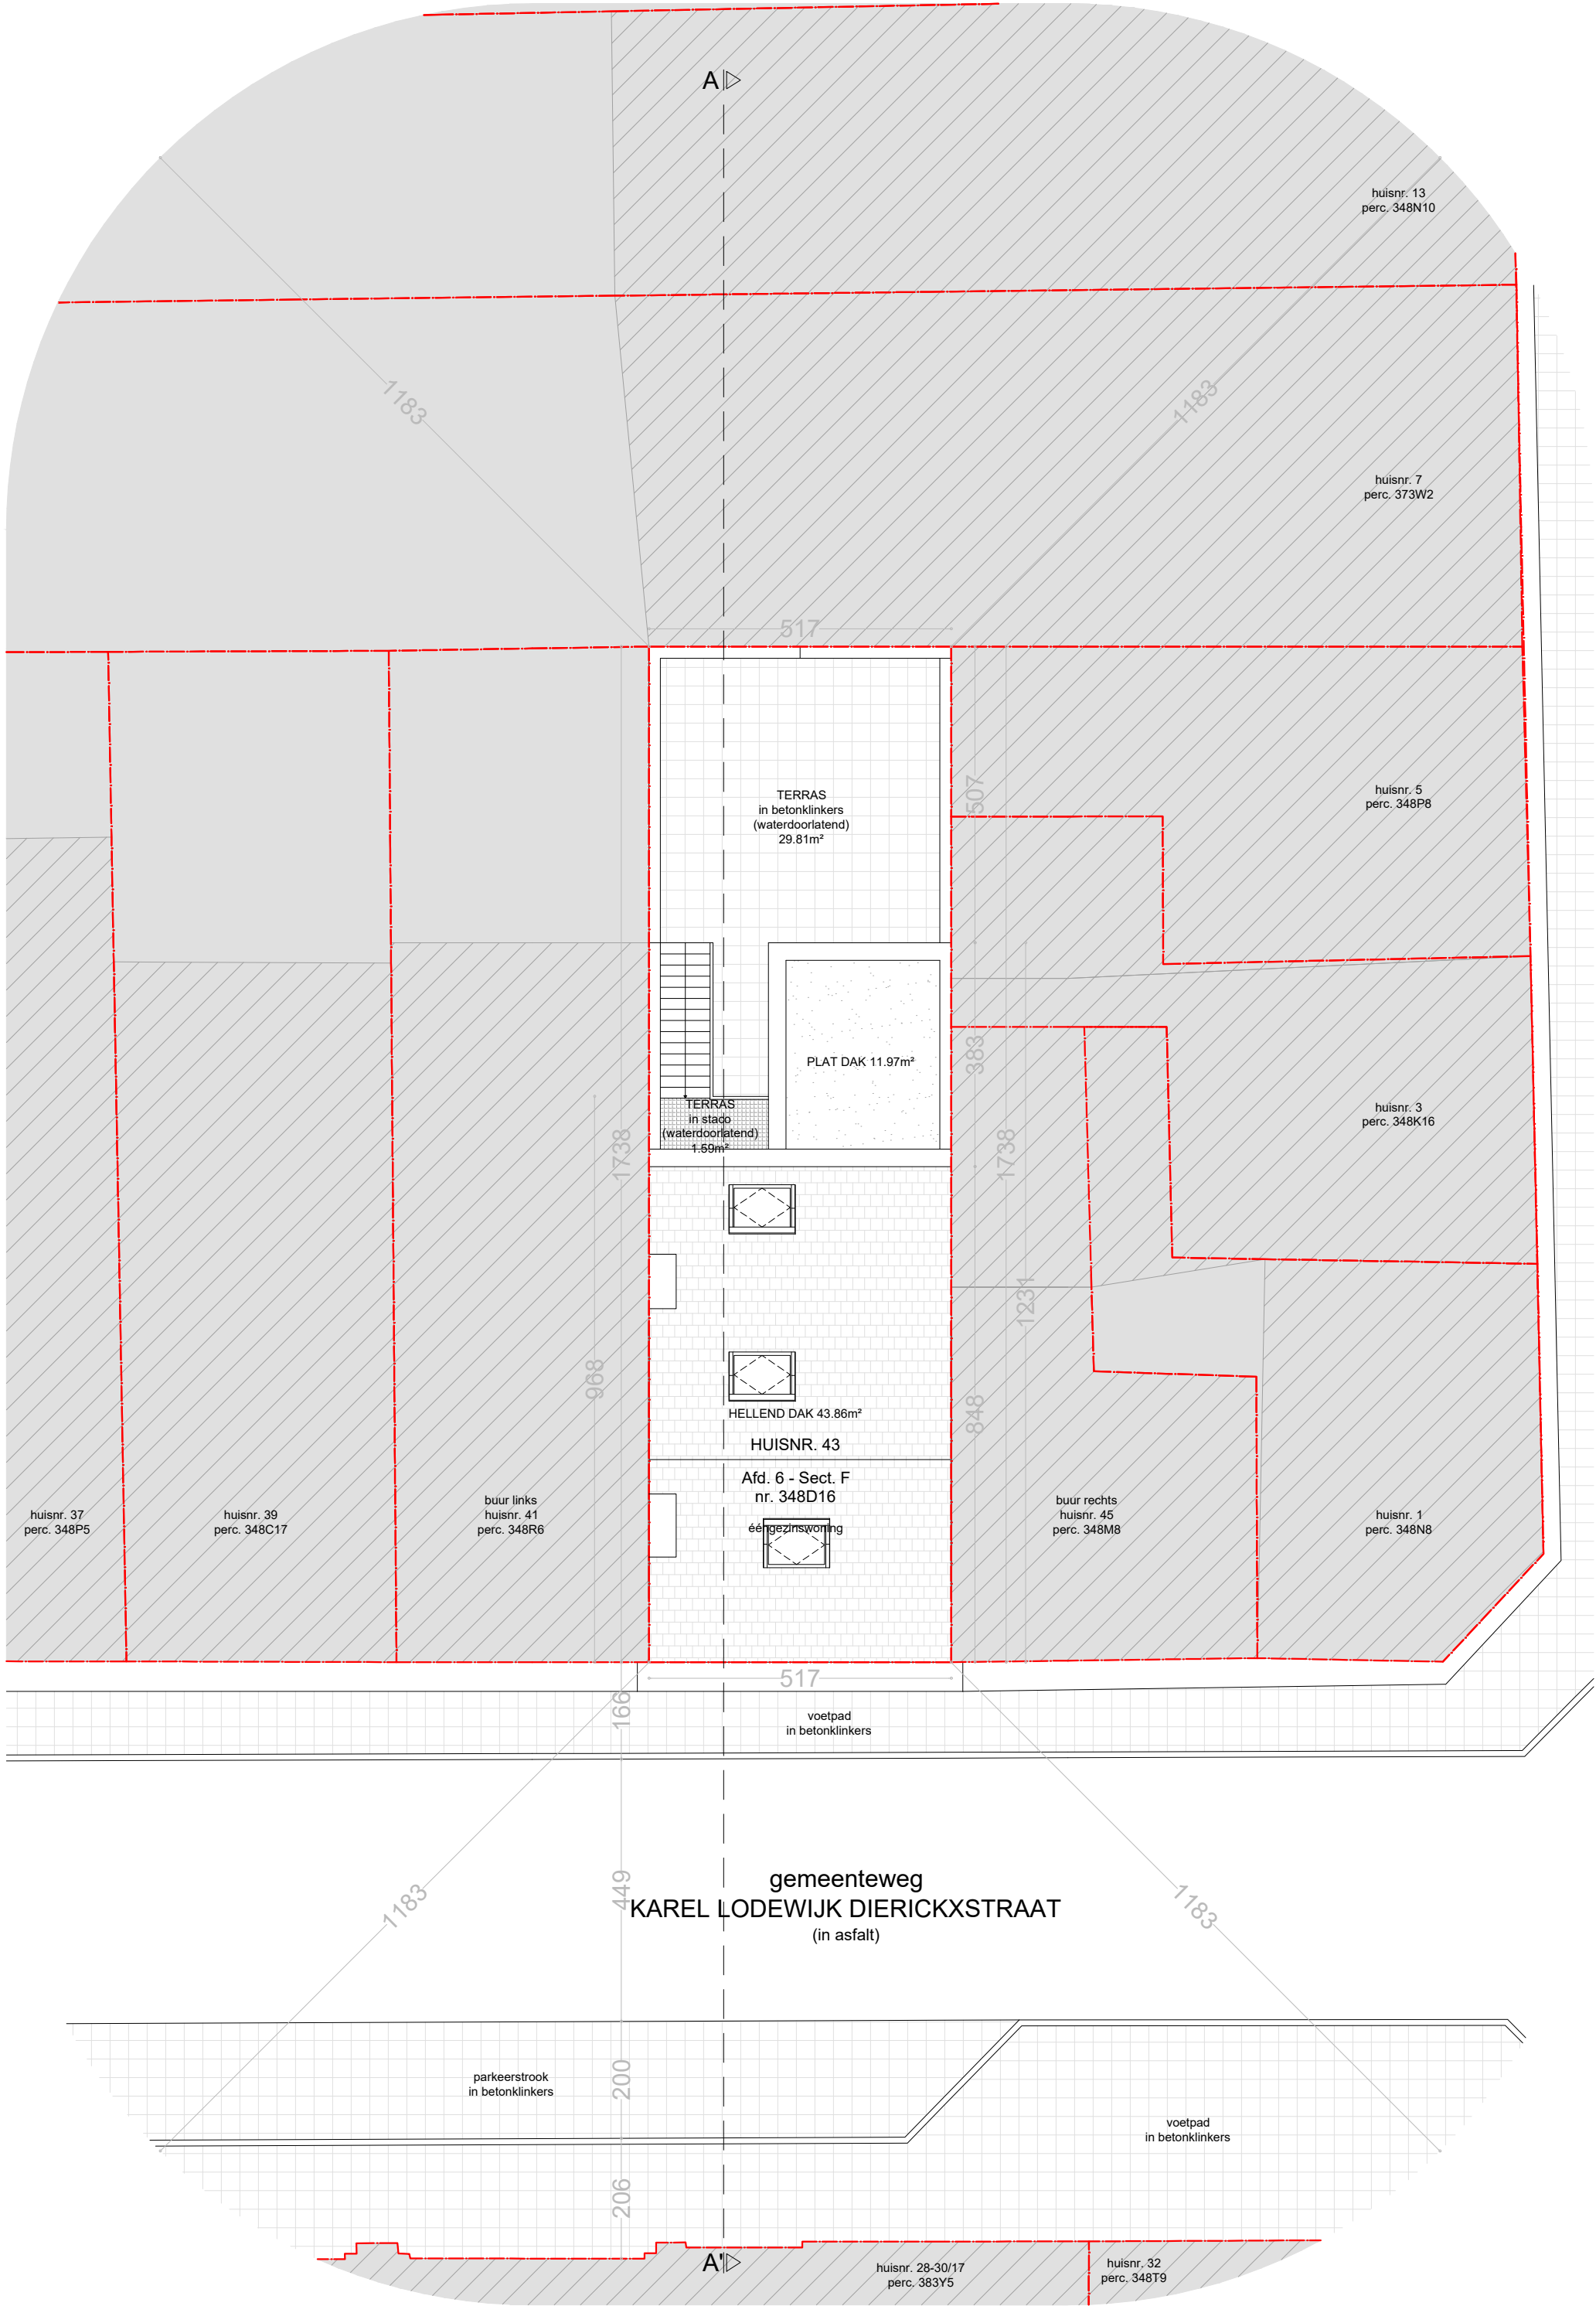

ek ontwerp of inplanting met specifieke nauwkeurigheidsniveaus, gebaseerd op de digitale versie, dient voor uitvoering of verdere goedkeuring te worden nagezien en/of gecontroleerd op haalbaarheid voor het beoogde doel

stabiliteit
stabiliteitswerken uit te voeren volgens studie ingenieur

EPB, veiligheid & ventilatie
verplichte aanstelling van een veiligheidscoördinator, EPB- en ventilatieadviseur

maatvoering
deze plannen zijn opgesteld als principetekeningen, de afmetingen zijn richtgevend. Alle documenten en maten dienen vooraf en tijdens de werken gecontroleerd te worden. Alle afwijkingen dienen gemeld te worden aan de architect en opdrachtgever. Deze plannen zijn onder voorbehoud van stabiliteitsstudie en technieken

0 1 2 3 4 5 6 7 8 9 10

Inplantingsplan
Nieuwe toestand

Karel Lodewijk Dierickxstraat 43
9000 Gent

plan
14/24

schaal
1/100

datum
01/07/2026

VERTONGEN

VERTONGEN
ARCHITECTEN