


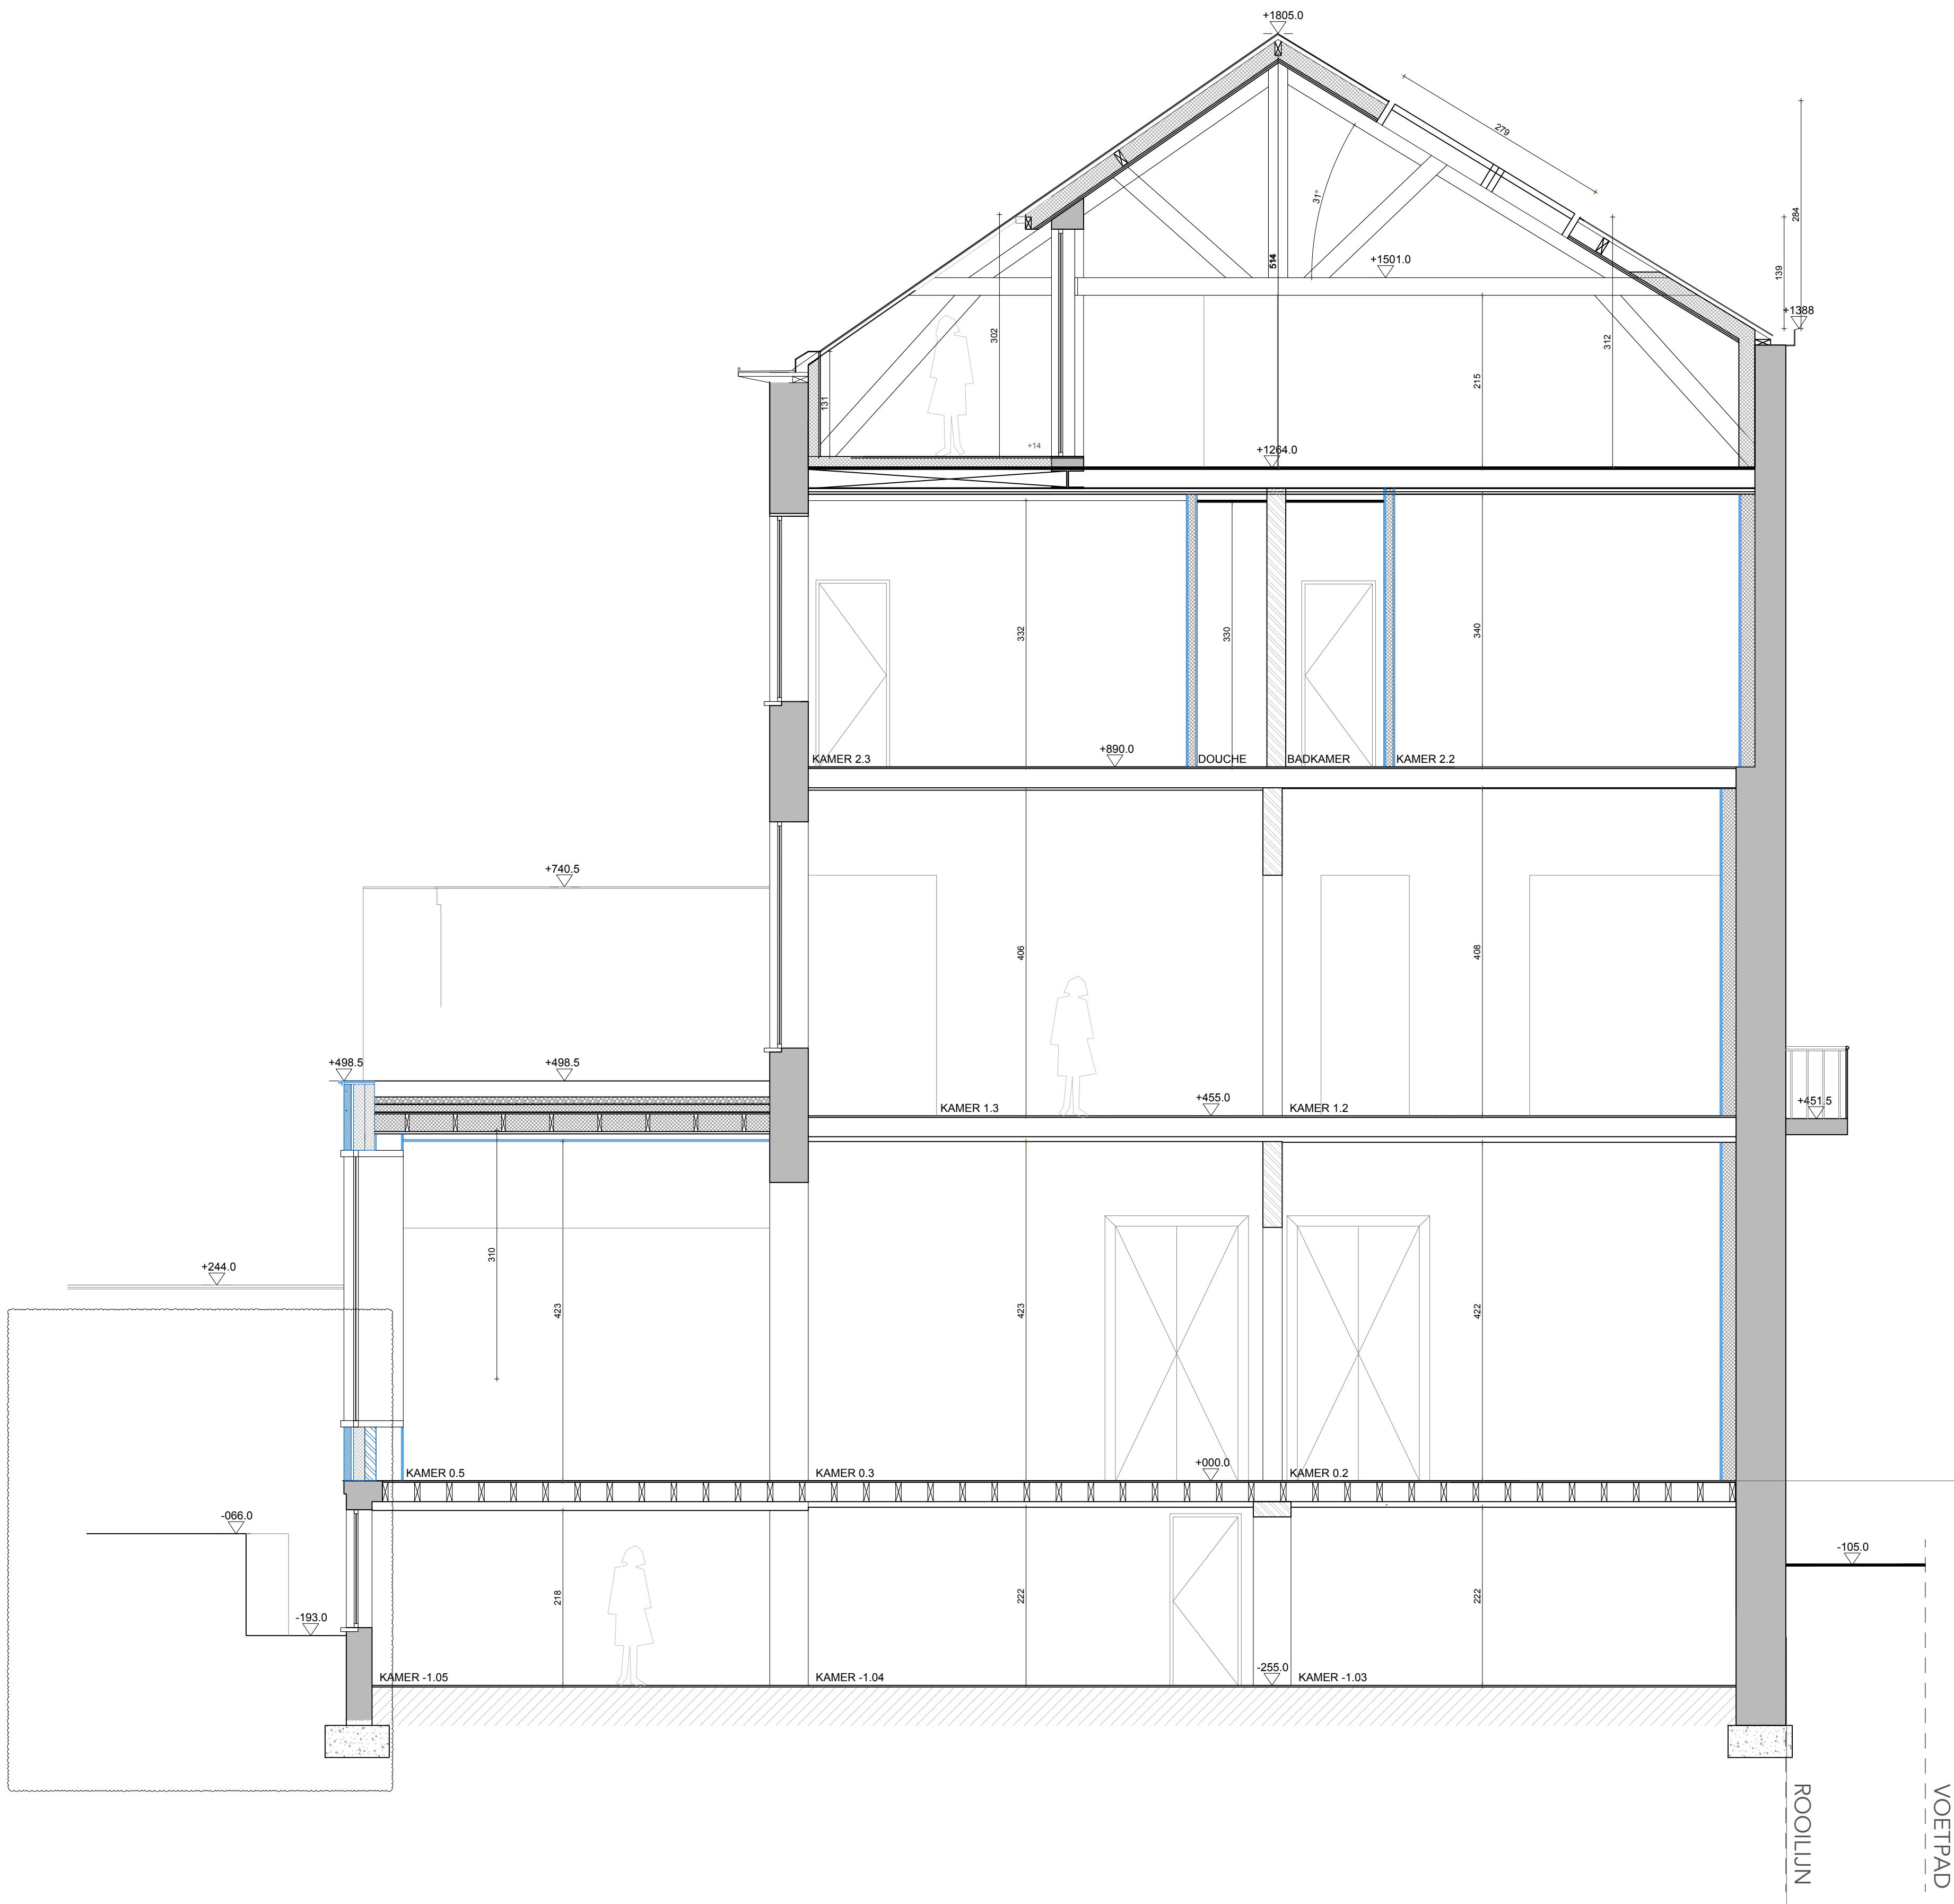

DOORSNEDE BB' NT

schaal: 1 op 50

