


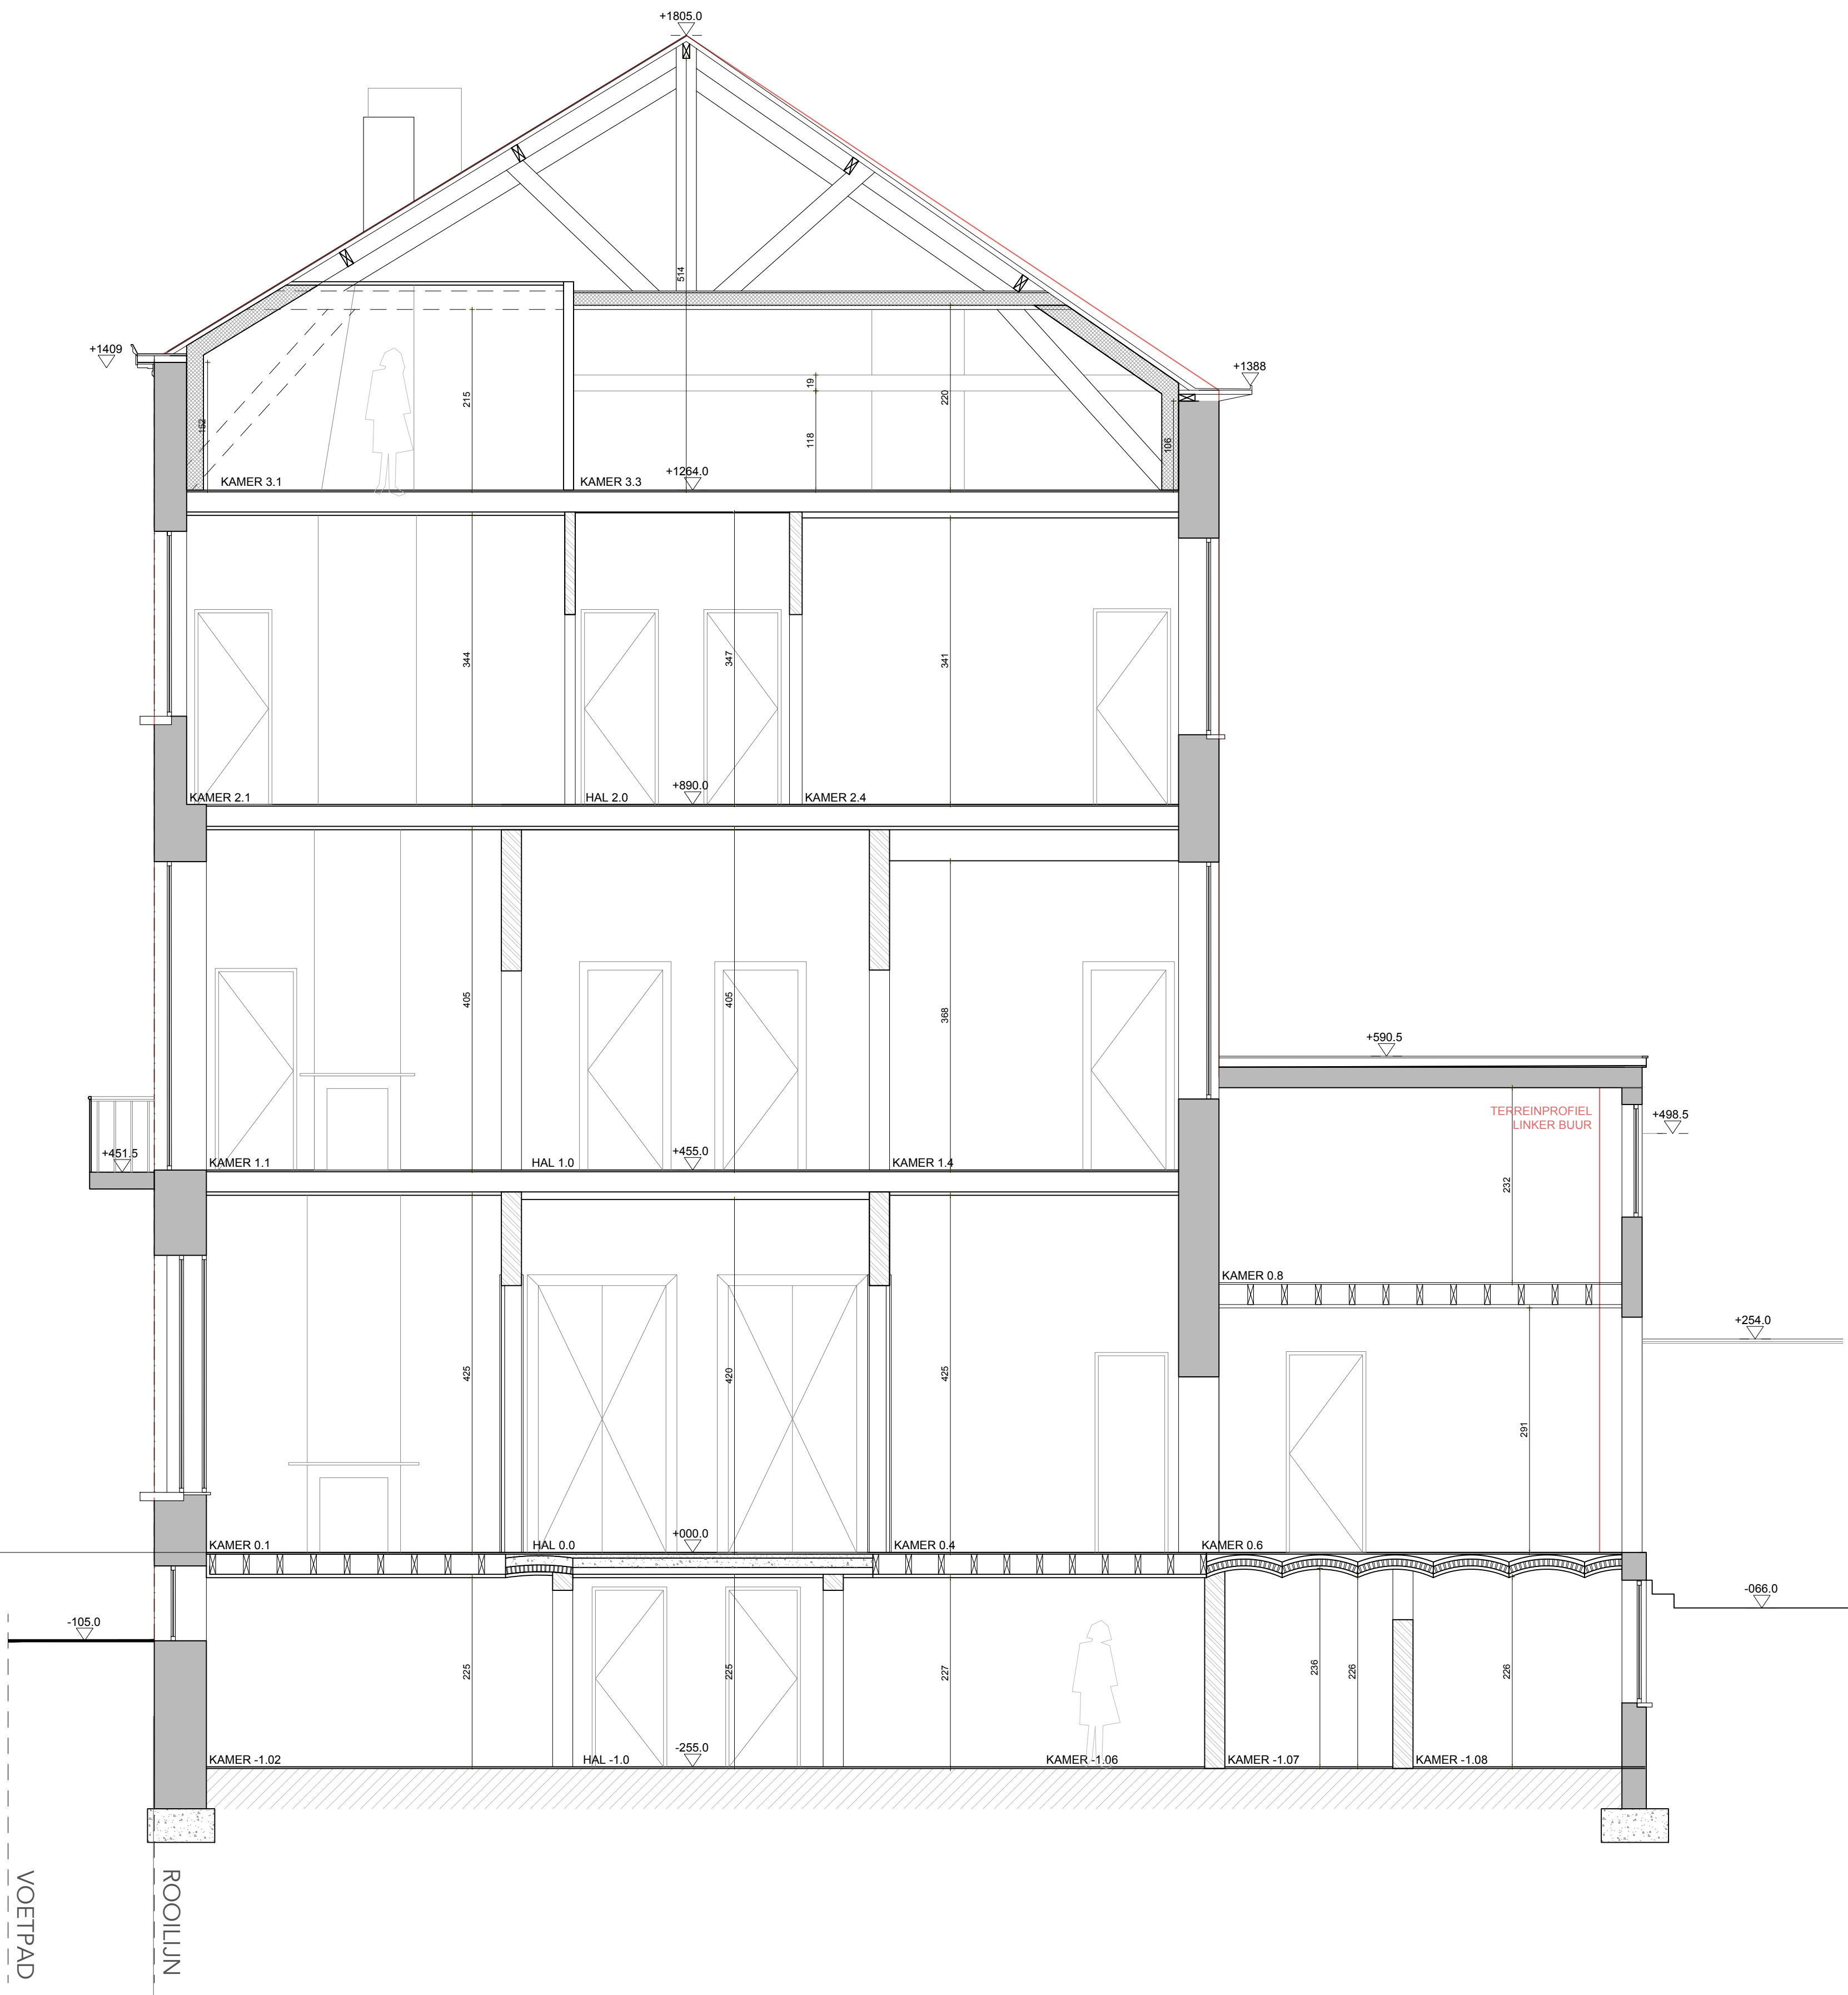

DOORSNEDE AA' BT

schaal: 1 op 50



alle maten op de plannen zijn indicatief en ter plaatse na te meten

PROJECT:	COUP
	Ans Pattyn & Kristof Vercambre
PLAATS:	COUPURE RECHTS 8. 9000 GENT
FASE:	BOUWAANVRAAG I BT
SCHAAL:	DATUM: 06.05.2026
	+32 9 3345008
	markeychelstraete.be