


ZOLDER

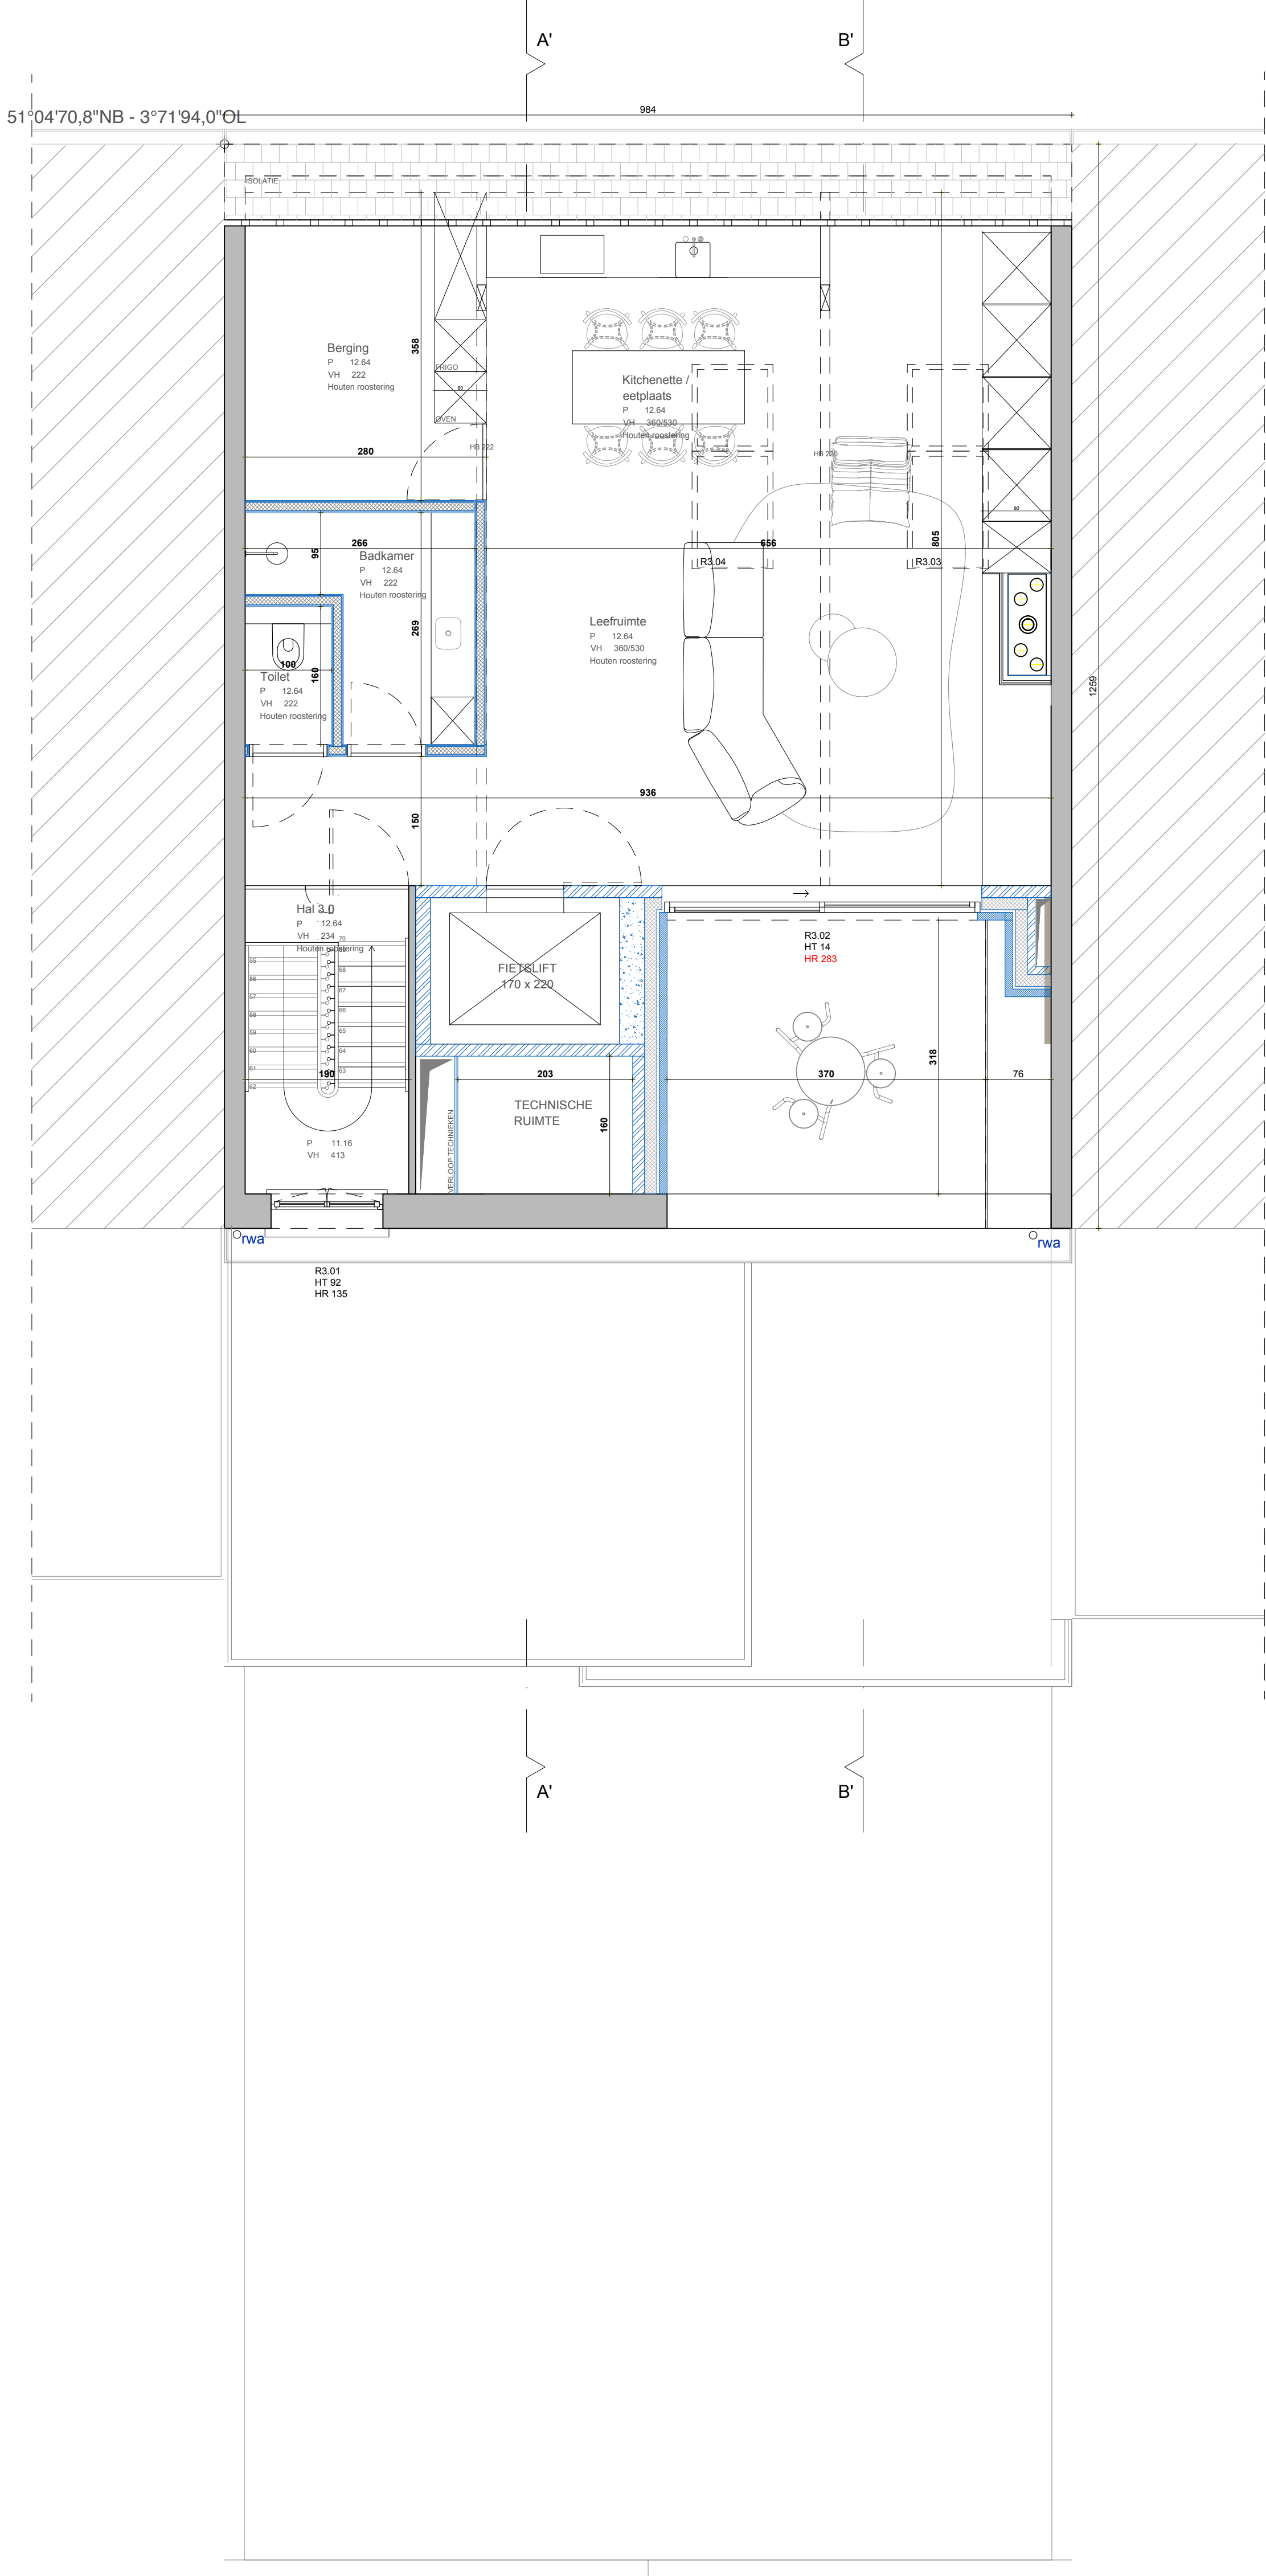

ZOLDER NT

schaal: 1 op 50



+32 479 33 13 09
ARCHITECT - Nikita Sonnevile

PROJECT: COUP
Ans Pattyn & Kristof Vercambre

PLAATS: COUPURE RECHTS 8. 9000 GENT

FASE: BOUWAANVRAAG I NT

SCHAAL: 1/50 DATUM: 05.05.2026

+32 9 3345008
markeyschelstraete.be

