


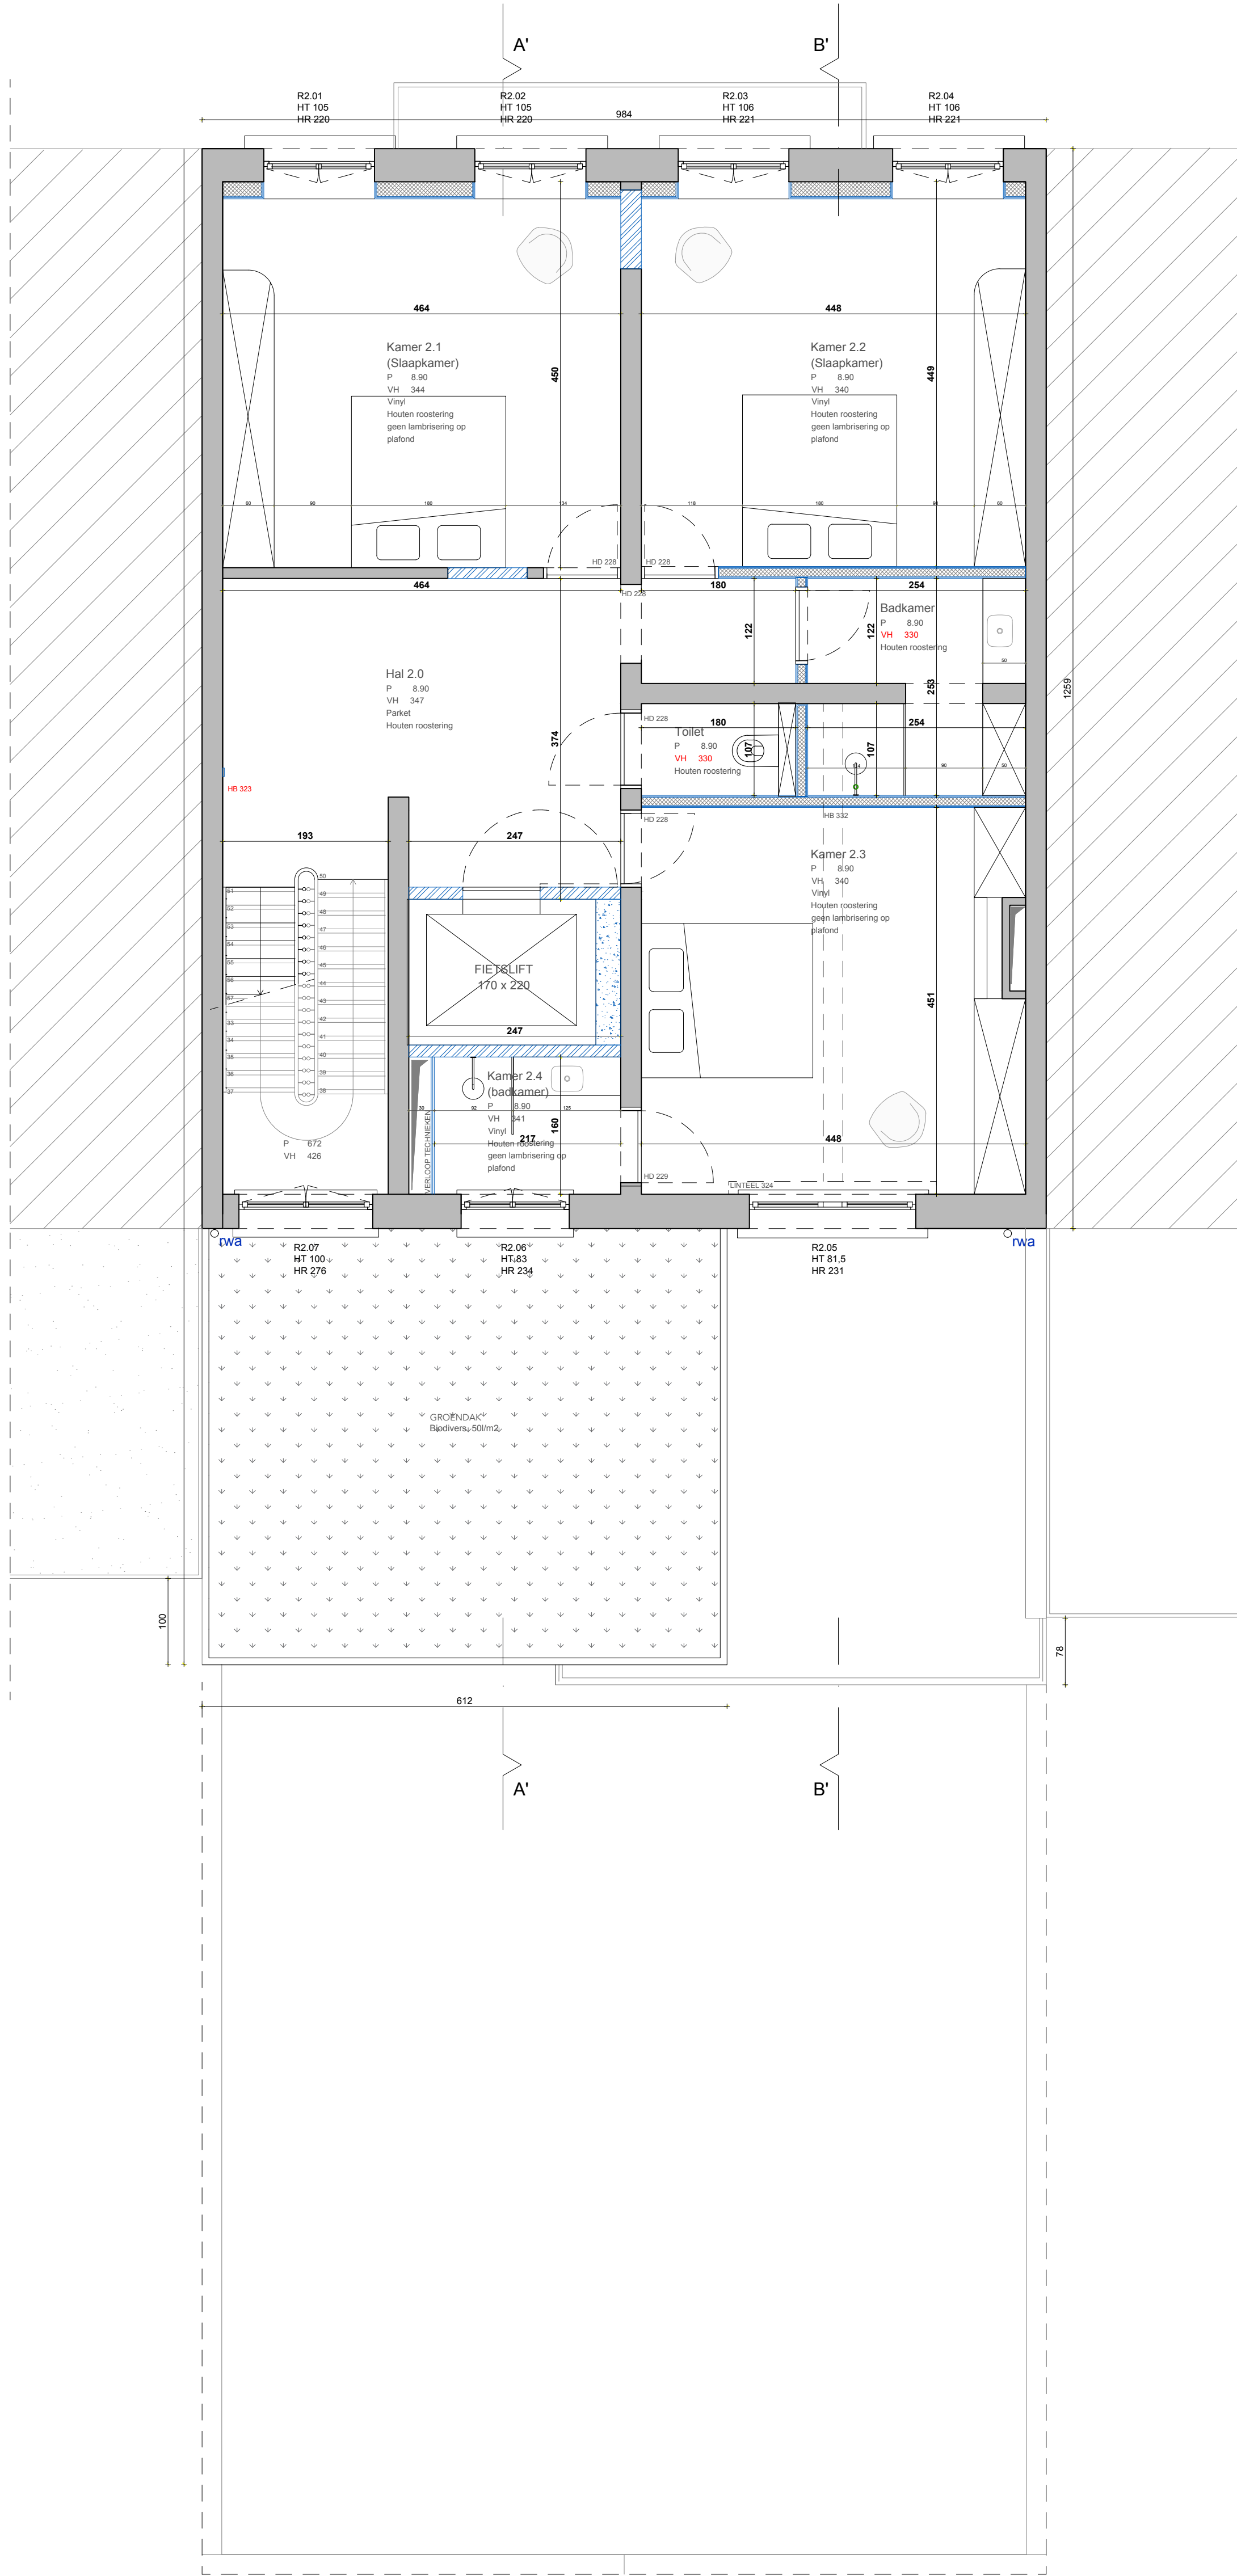

TWEDE VERDIEPING NT

schaal: 1 op 50



+32 479 33 13 09
ARCHITECT - Nikita Sonnevill

PROJECT:	COUP
PLAATS:	COUPURE RECHTS 8, 9000 GENT
FASE:	BOLWAANVRAAG I NT
SCHAAL:	1/50
DATUM:	06.05.2028

+32 9 3345008
markeyschelstraete.be

