


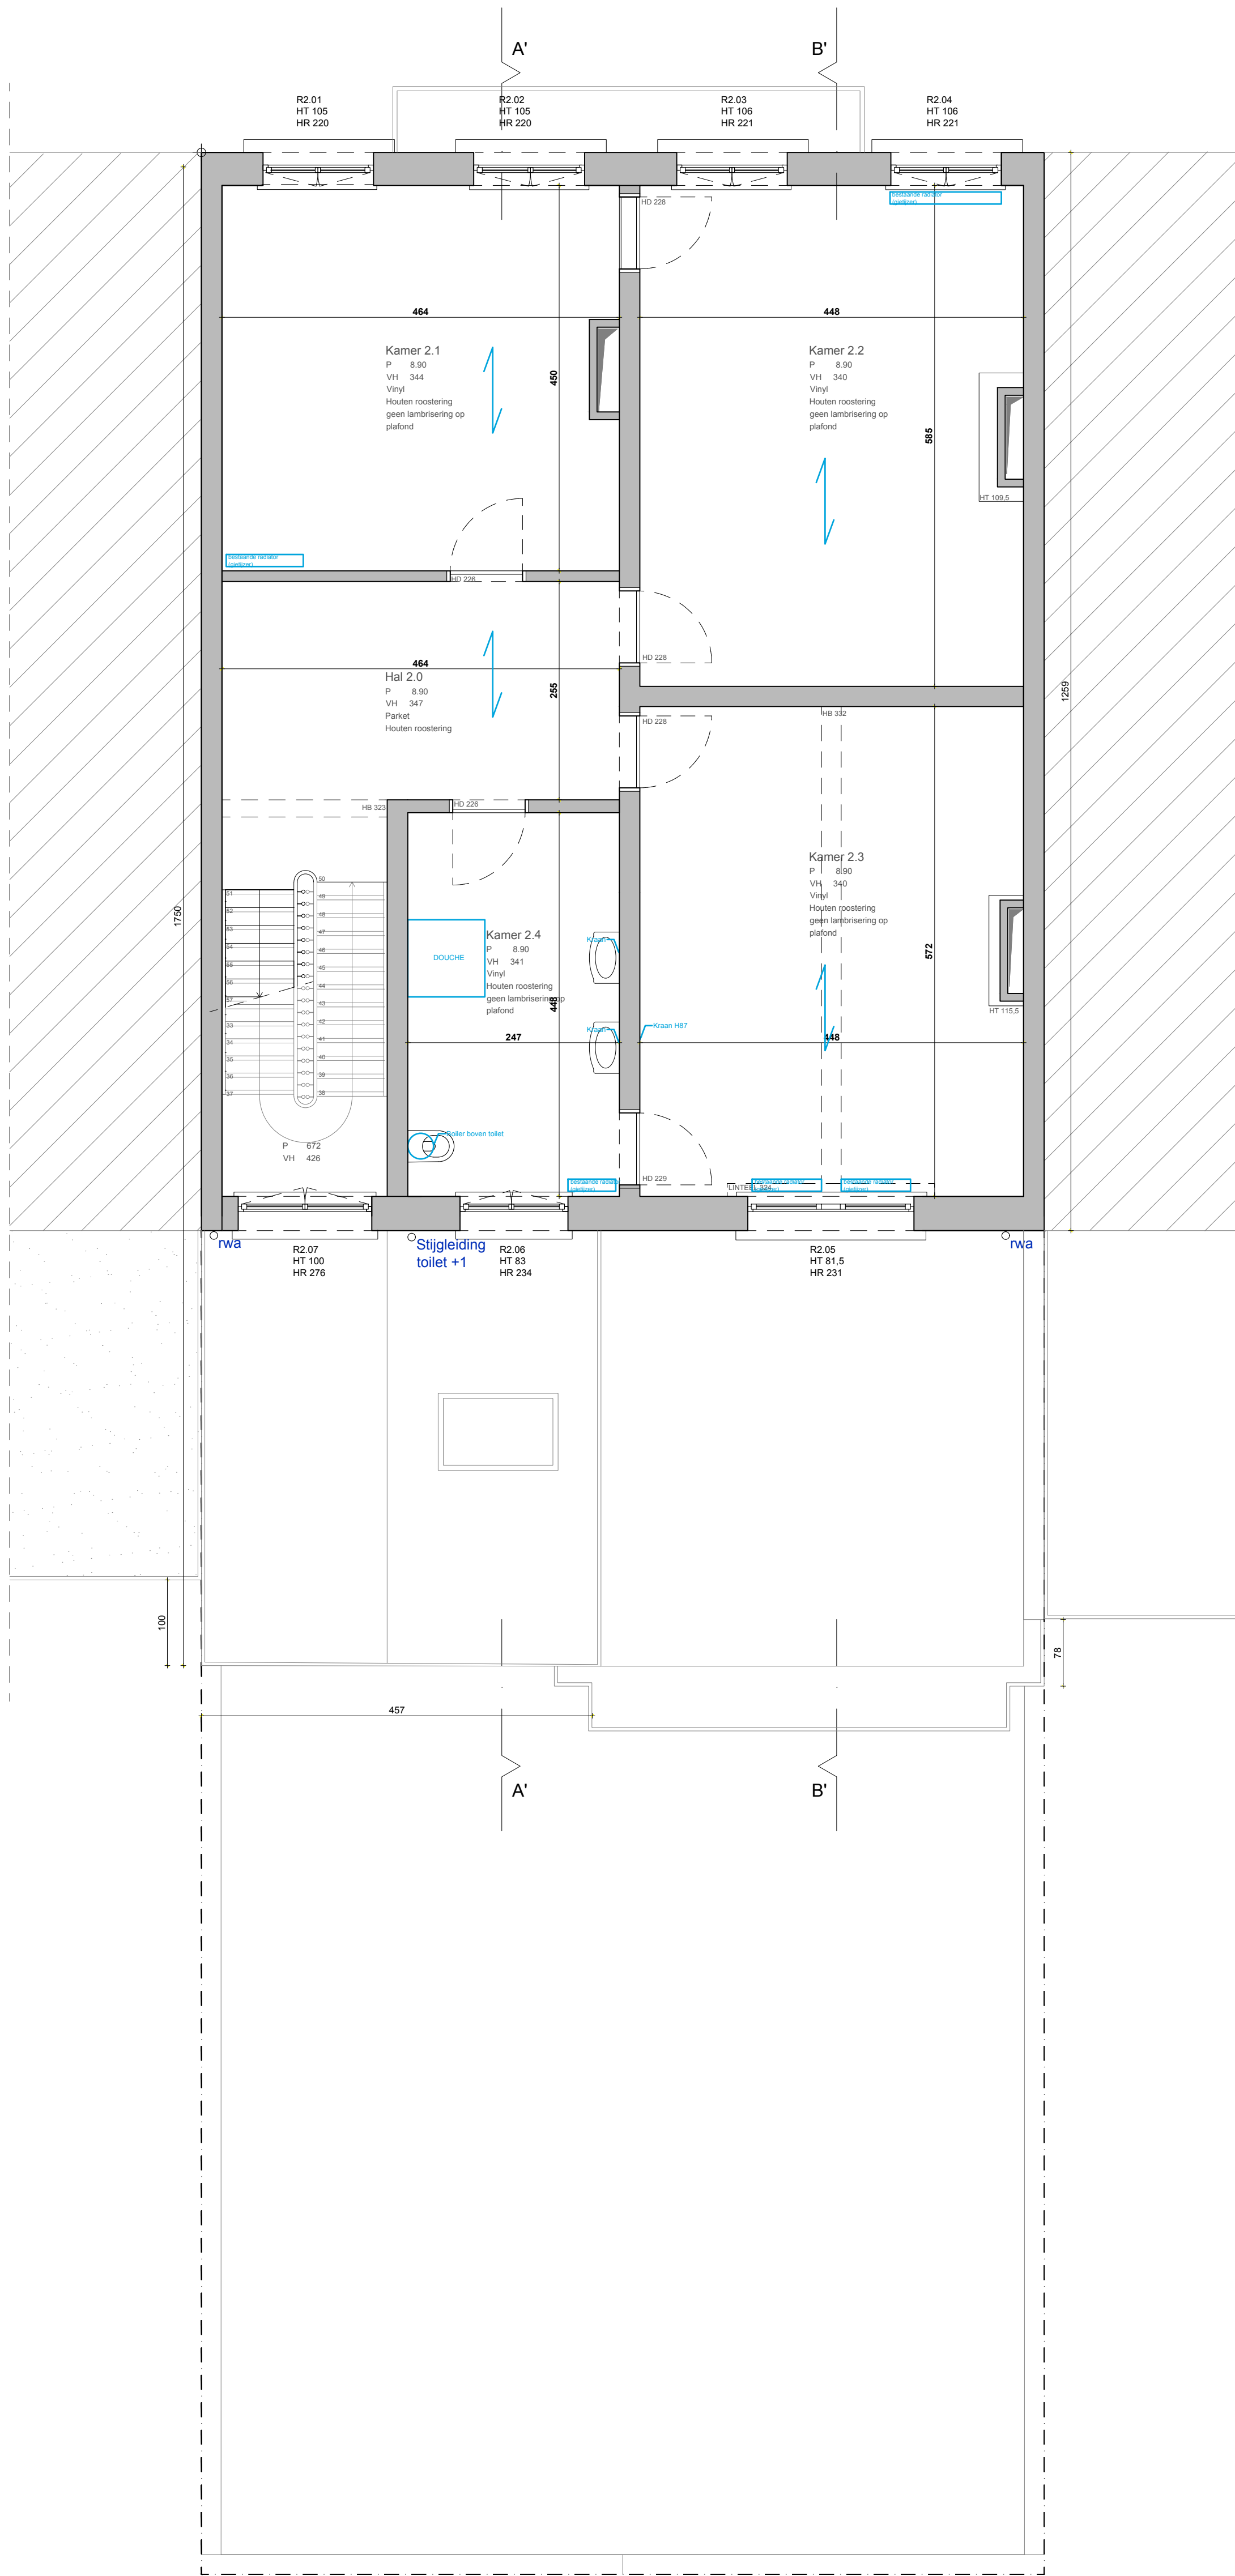

TWEDE VERDIEPING BT

schaal: 1 op 50



+32 479 33 13 09
ARCHITECT - Nikita Sonnevile

PROJECT: COUP
Anis Pattyn & Kristof Vercambre

PLAATS: COUPURE RECHTS 8. 9000 GENT

FASE: BOUWAANVRAAG I BT

SCHAAL: 1/50 DATUM: 02.05.2028

+32 9 3345008
markeyschelstraete.be

