


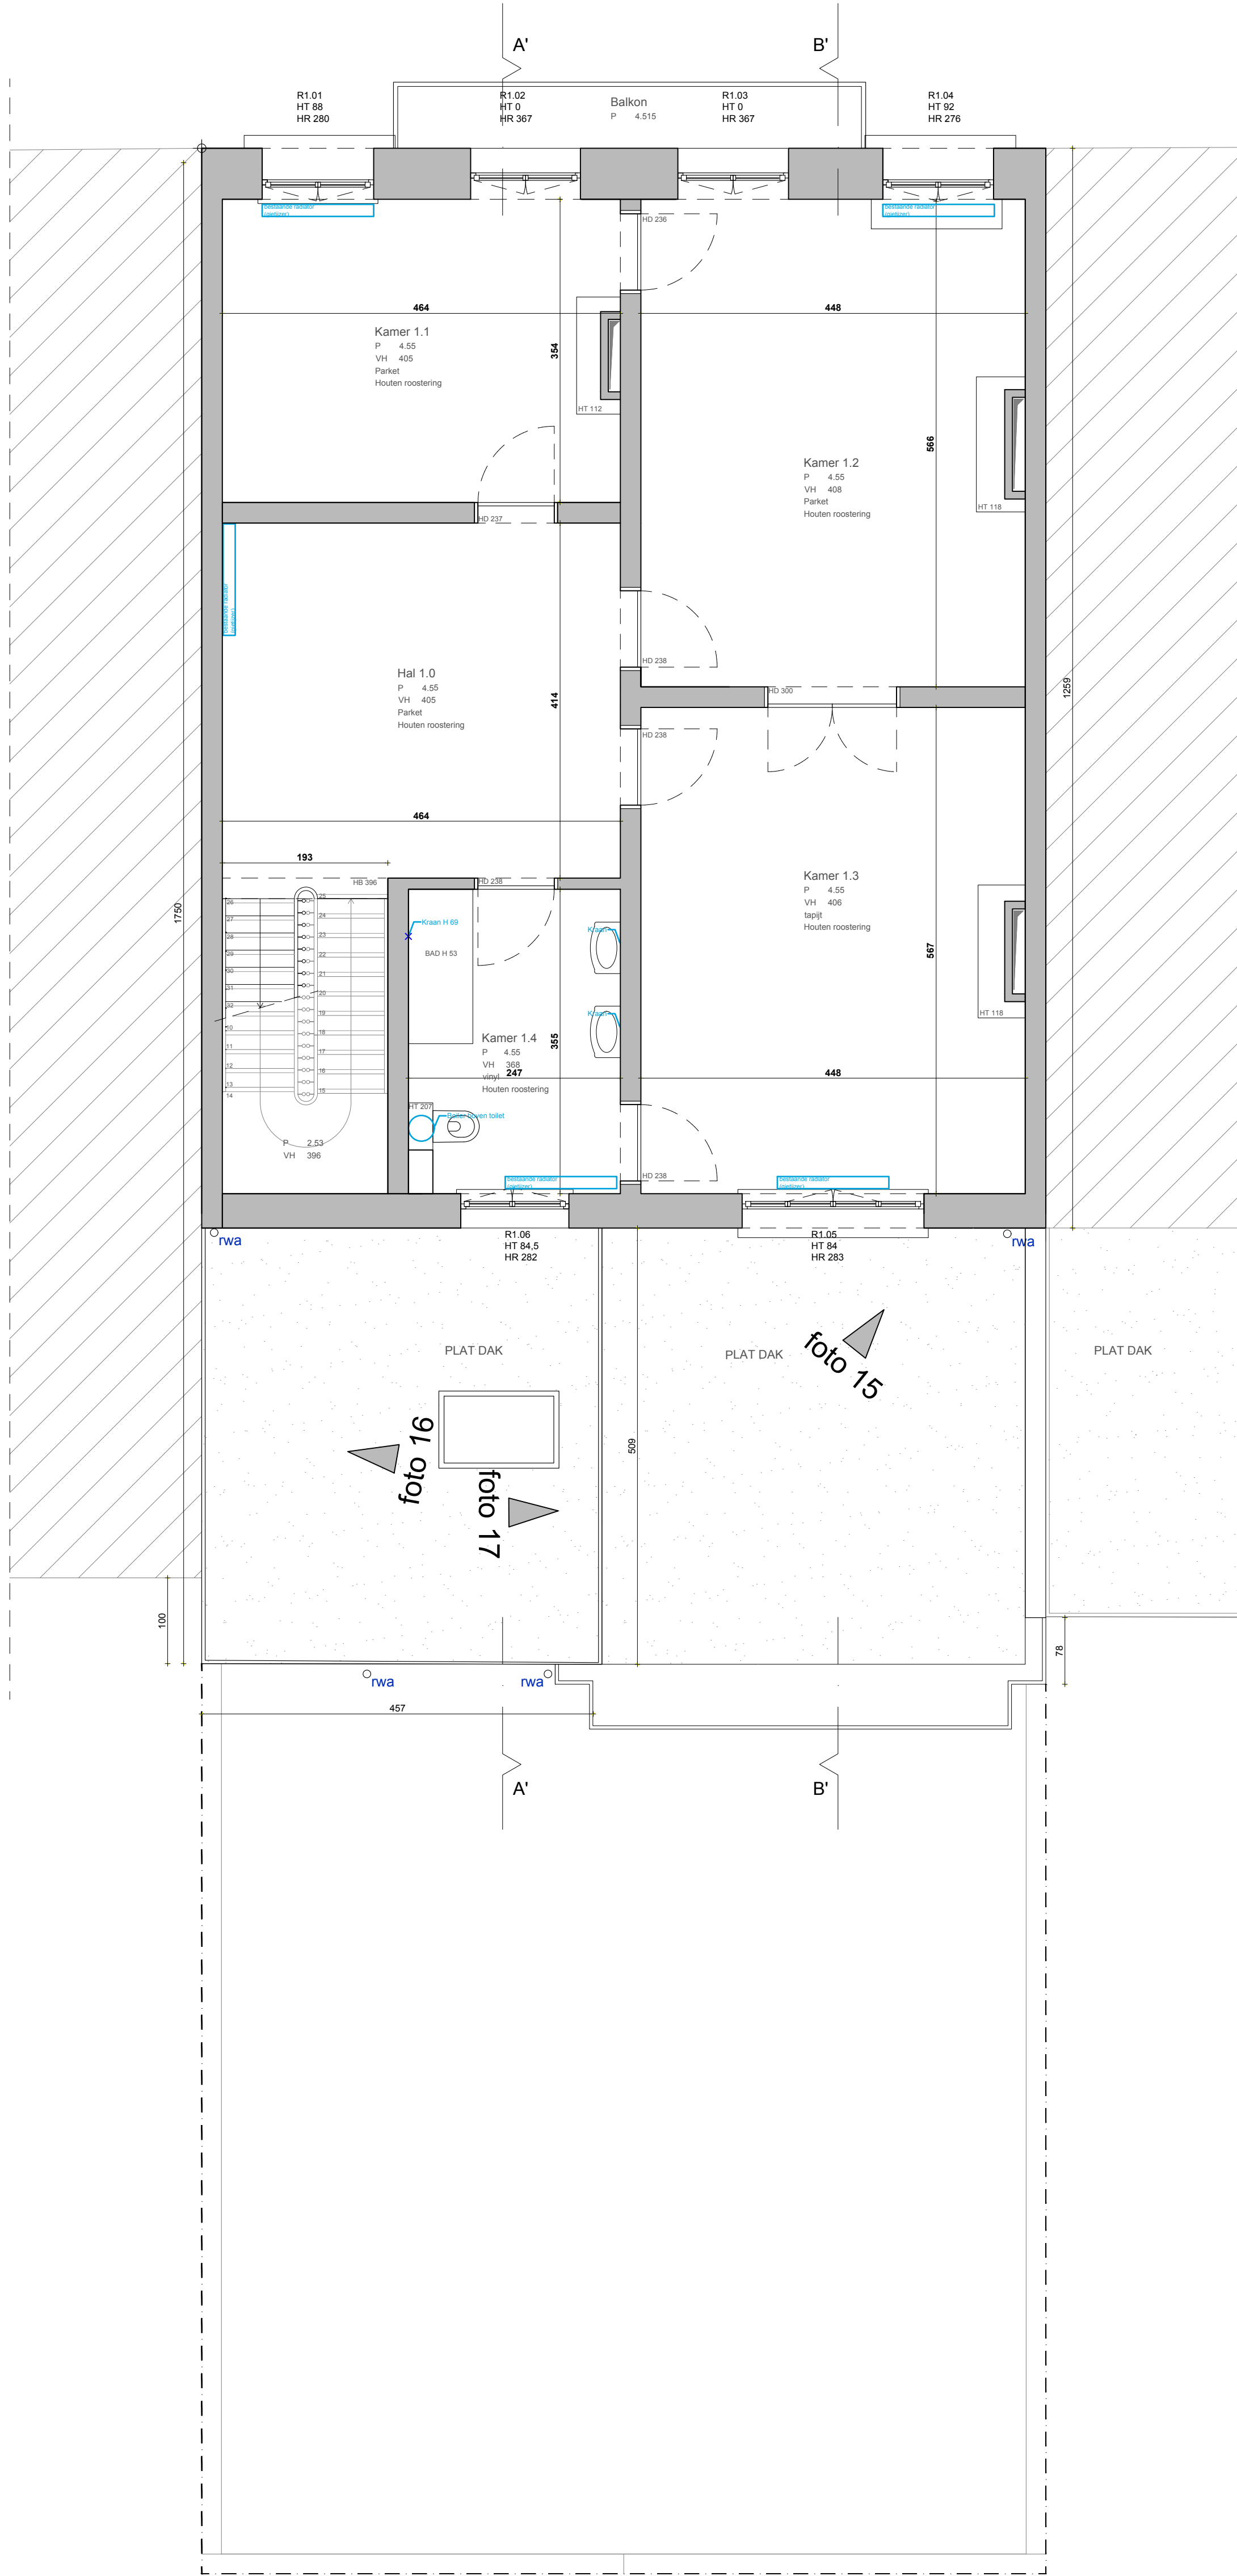

EERSTE VERDIEPING BT

schaal: 1 op 50



+32 479 33 13 09
ARCHITECT - Nikita Sonnevile

PROJECT:	COUP
	Ans Pattyn & Kristof Vercambre
PLAATS:	COUPURE RECHTS 8. 9000 GENT
FASE:	BOUWAANVRAAG I BT
SCHAAL:	1/50
DATUM:	02.05.2026
	+32 9 3345008
	markeyshelstraete.be

