



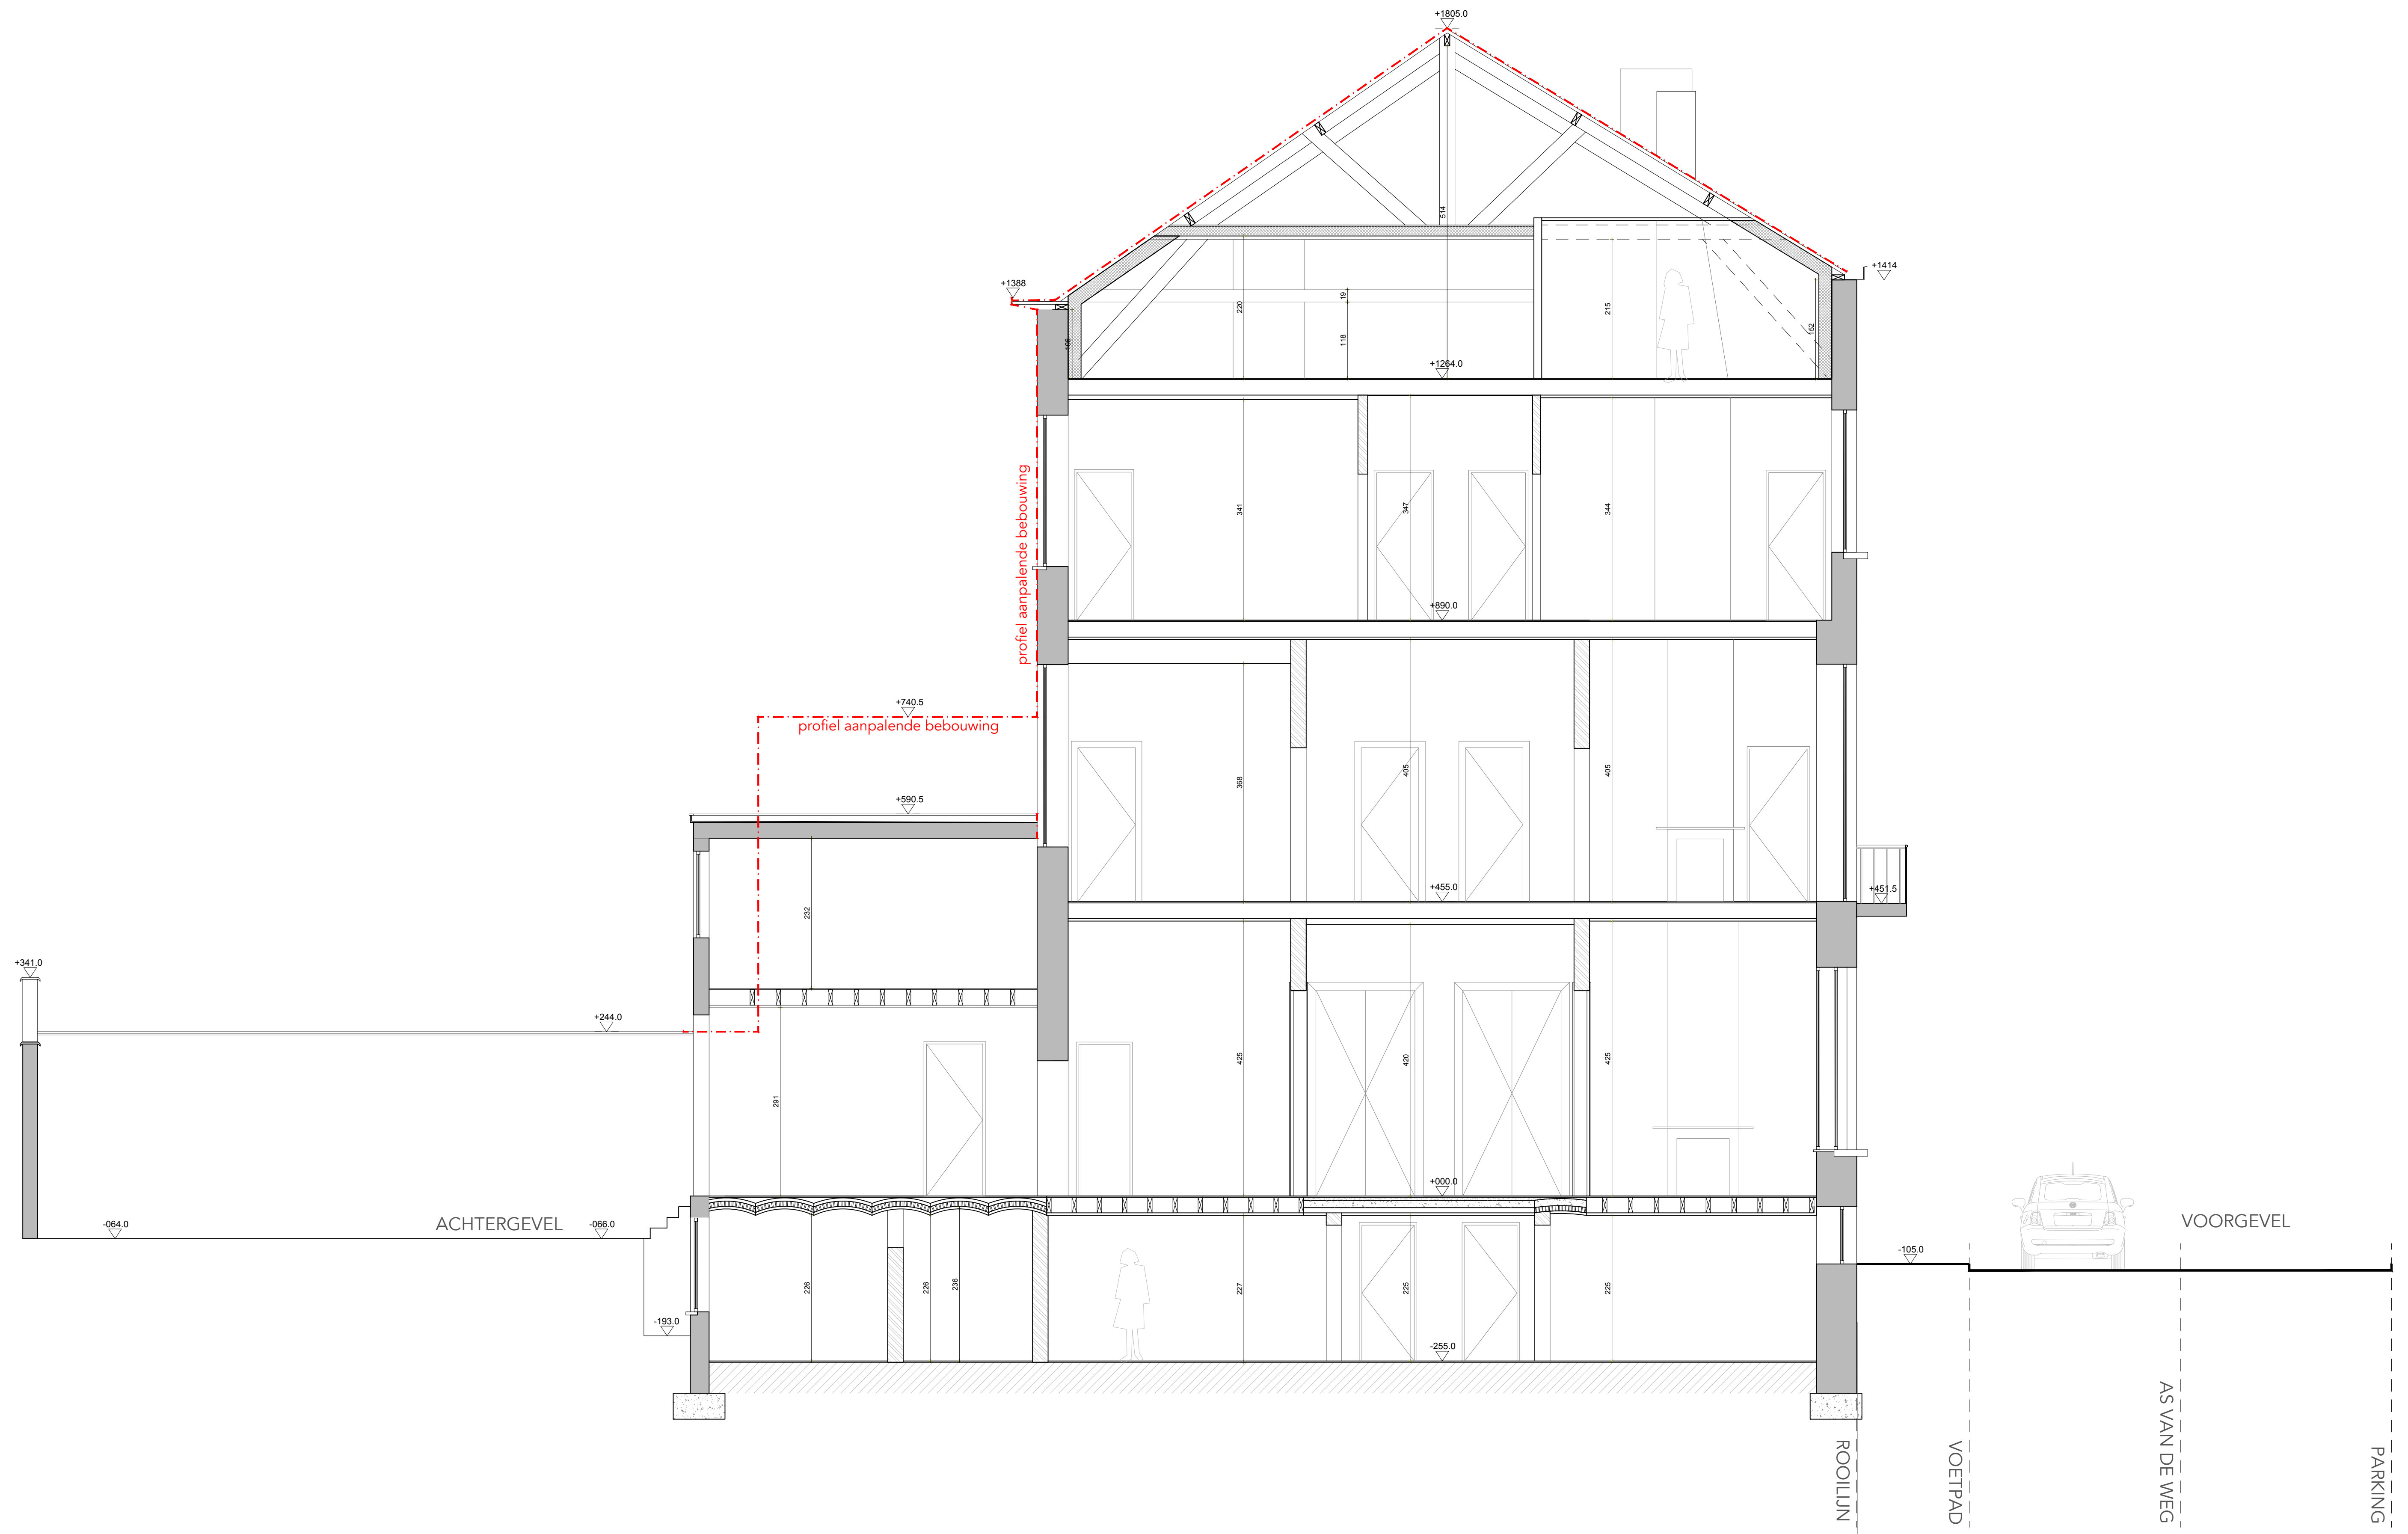

⊕ TERREINPROFIEL 1 BT

schaal: 1 op 50

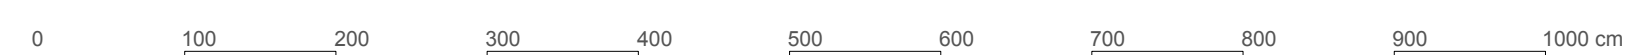

PROJECT: COUP
Ans Pattyn & Kristof Vercambre

PLAATS: COUPURE RECHTS 8, 9000 GENT

FASE: BOUWAANVRAAG 1 BT

SCHAAL: 1/50 DATUM: 28.05.2026

+32 479 33 13 09

ARCHITECT - Nikita Sonnevile

+32 9 3345008

markeychelstraete.be

