


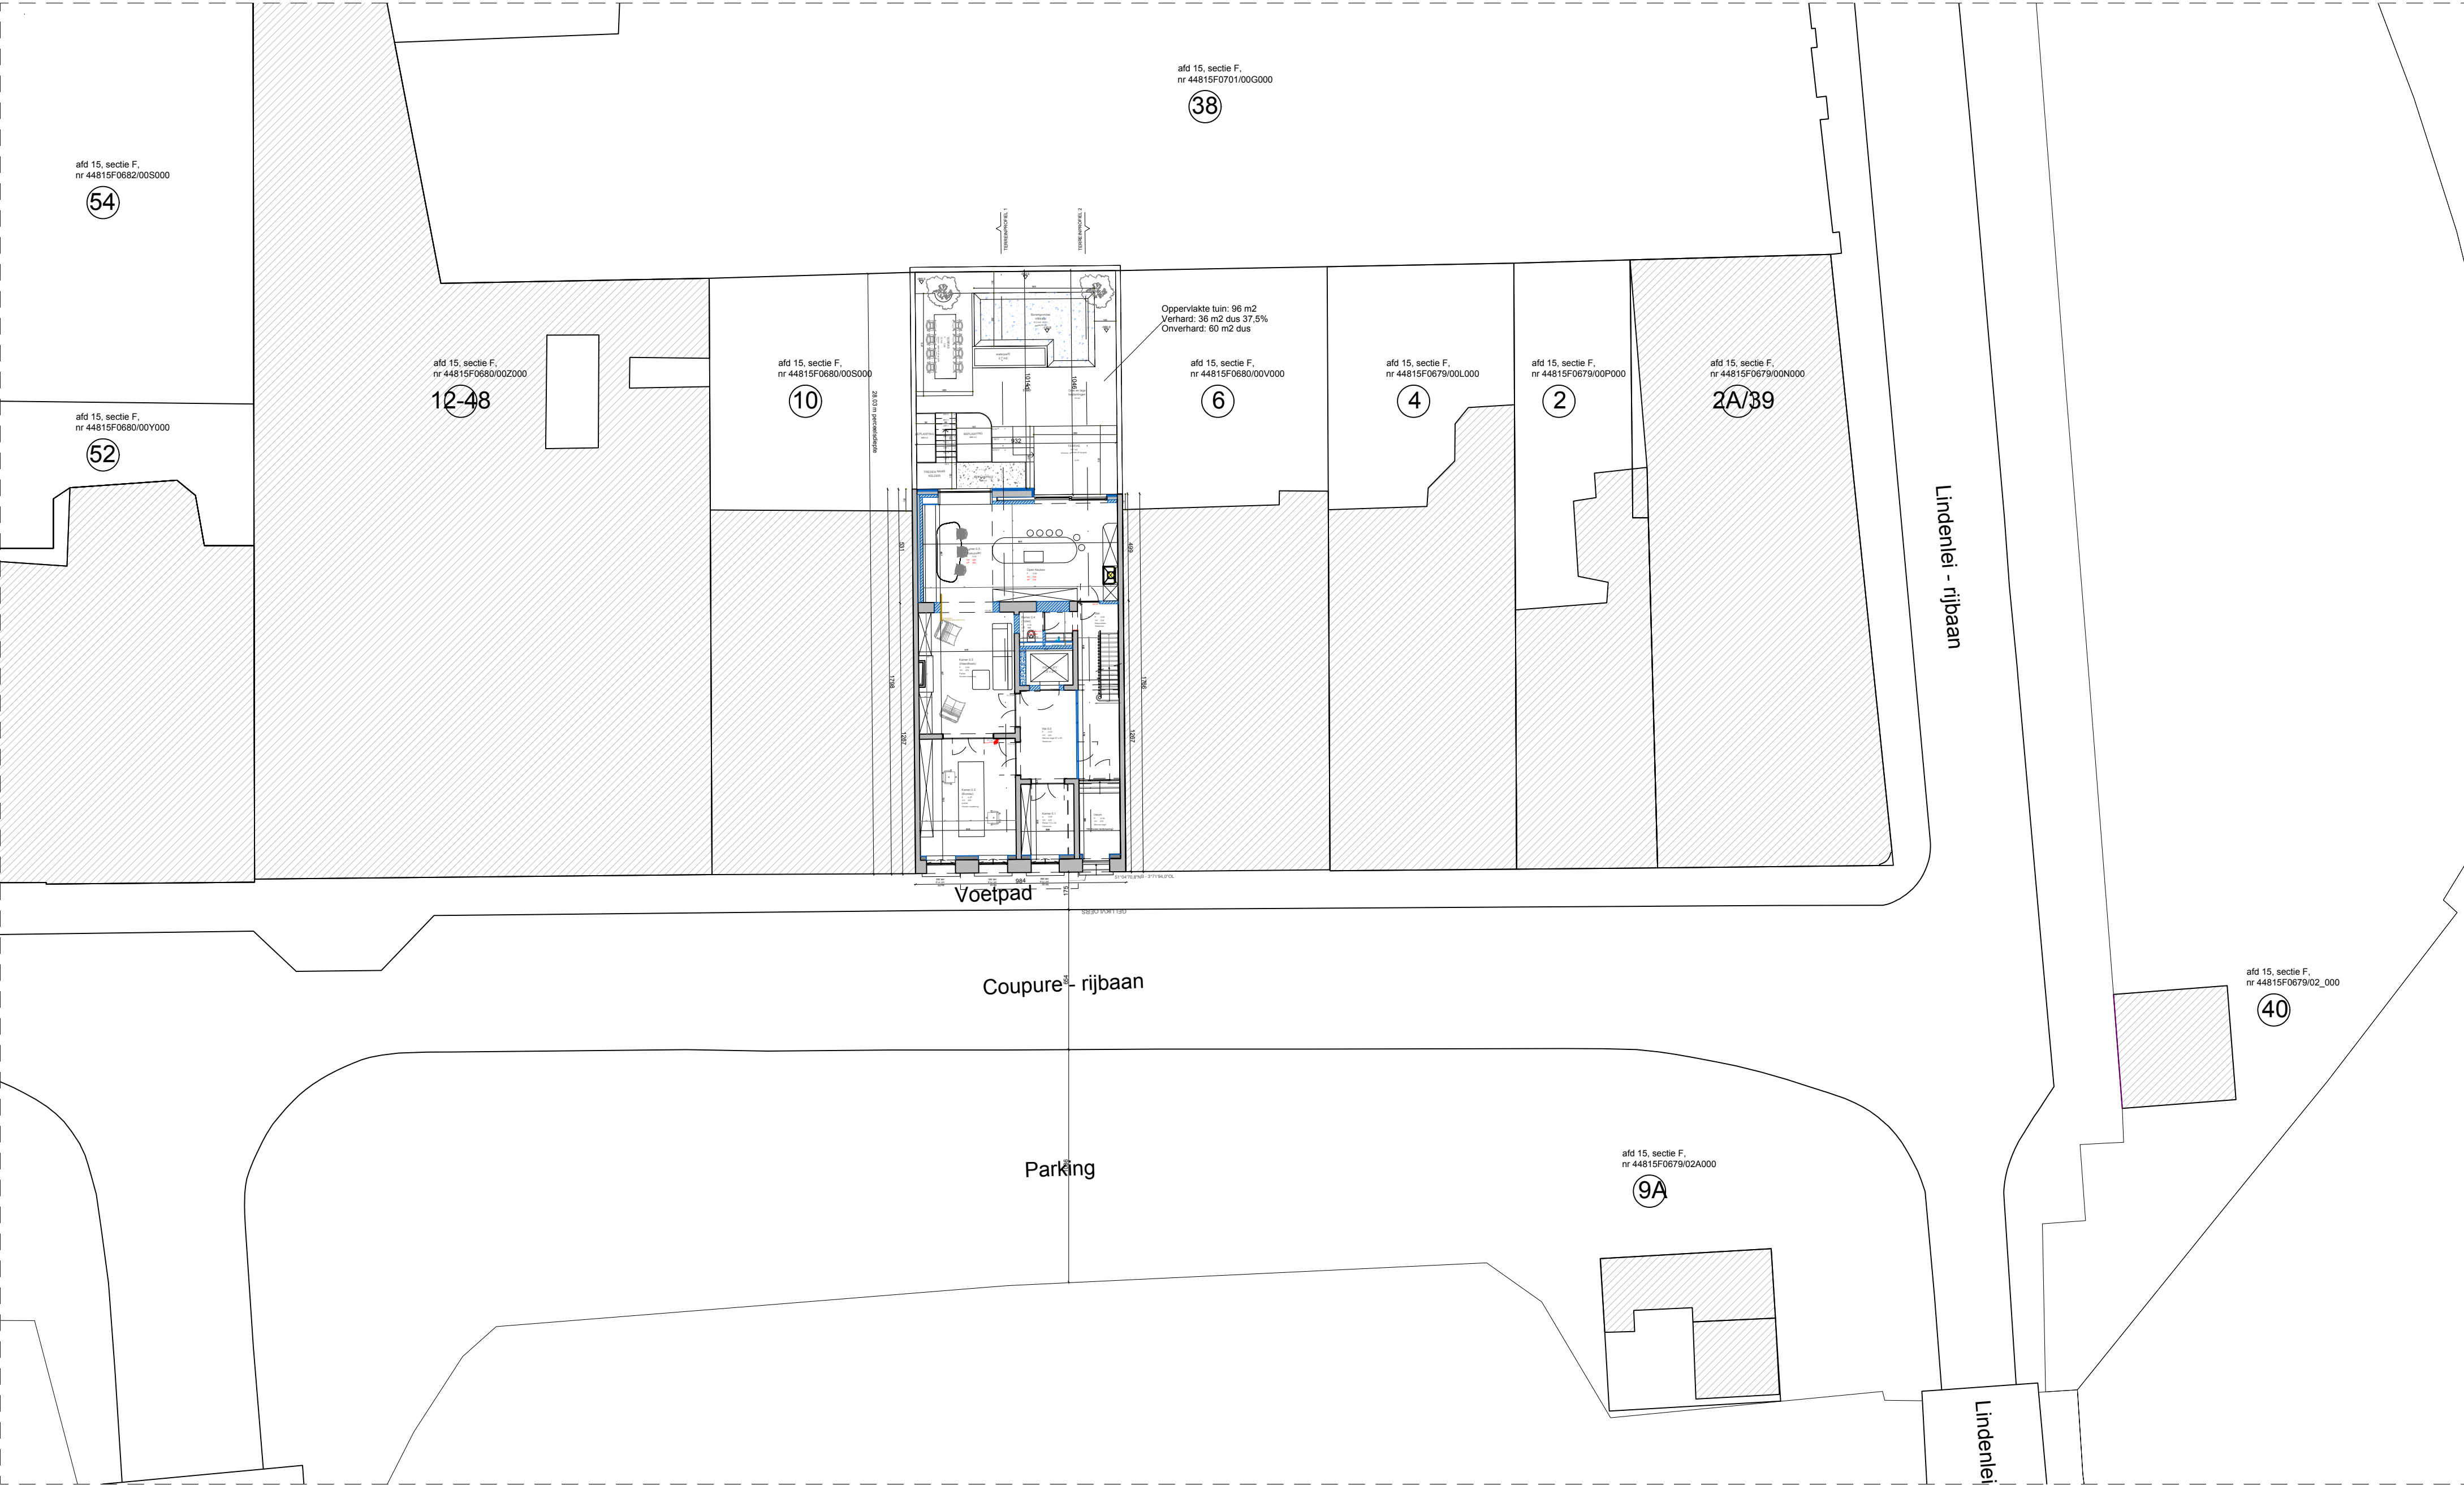

⓪ LIGGINGS EN OMGEVINGSPLAN NT

schaal: 1 op 200



alle maten op de plannen zijn indicatief en ter plaatse na te meten

PROJECT: COUP
Ans Pattyn & Kristof Vercambre

PLAATS: COUPURE RECHTS 8, 9000 GENT

FASE: BOUWAANVRAAG I NT

SCHAAL: 1/200 DATUM: 27.05.2026

+32 9 3345008
markeyschelstraete.be

+32 479 33 13 09
ARCHITECT - Nikita Sonnevile

