


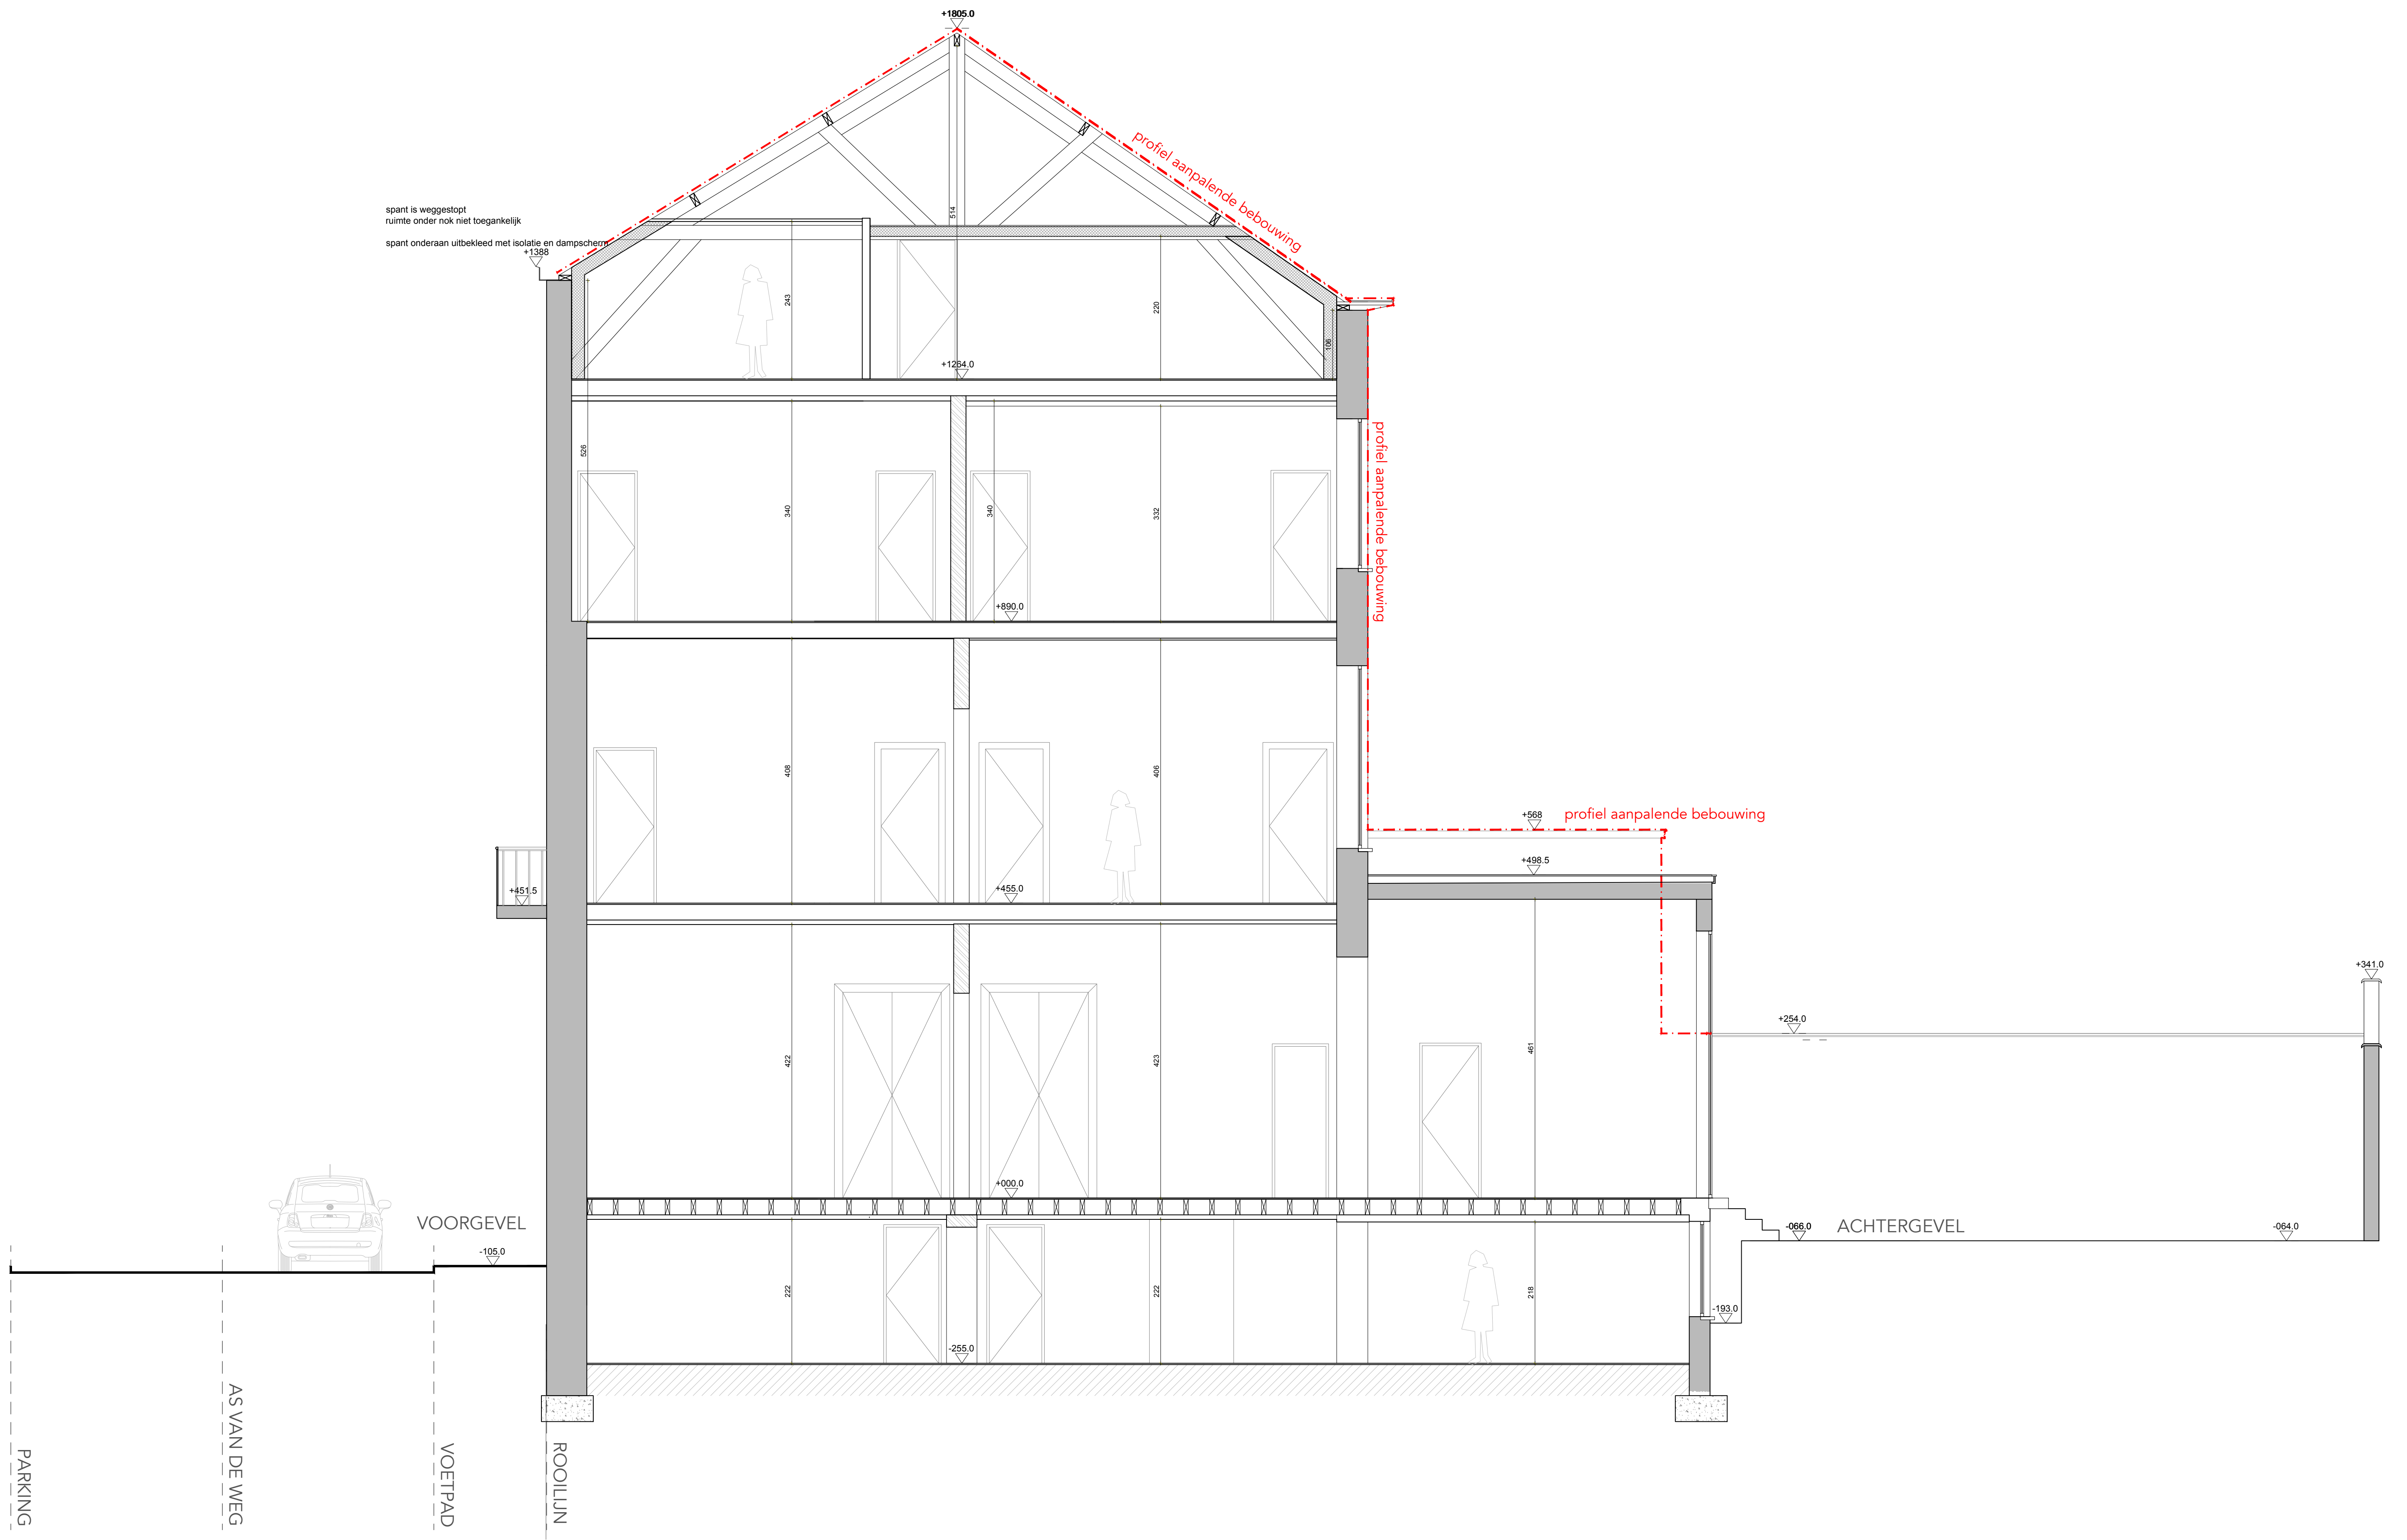

TERREINPROFIEL 1 NT

schaal: 1 op 50



PROJECT: COUP  
Ans Pattyn & Kristof Vercambre

PLAATS: COUPURE RECHTS 8, 9000 GENT

FASE: BOUWAANVRAAG I BT

SCHAAL: 1/50 DATUM: 27.05.2026

+32 479 33 13 09

ARCHITECT - Nikita Sonnevile



+32 9 3345008  
markeychelstraete.be

