



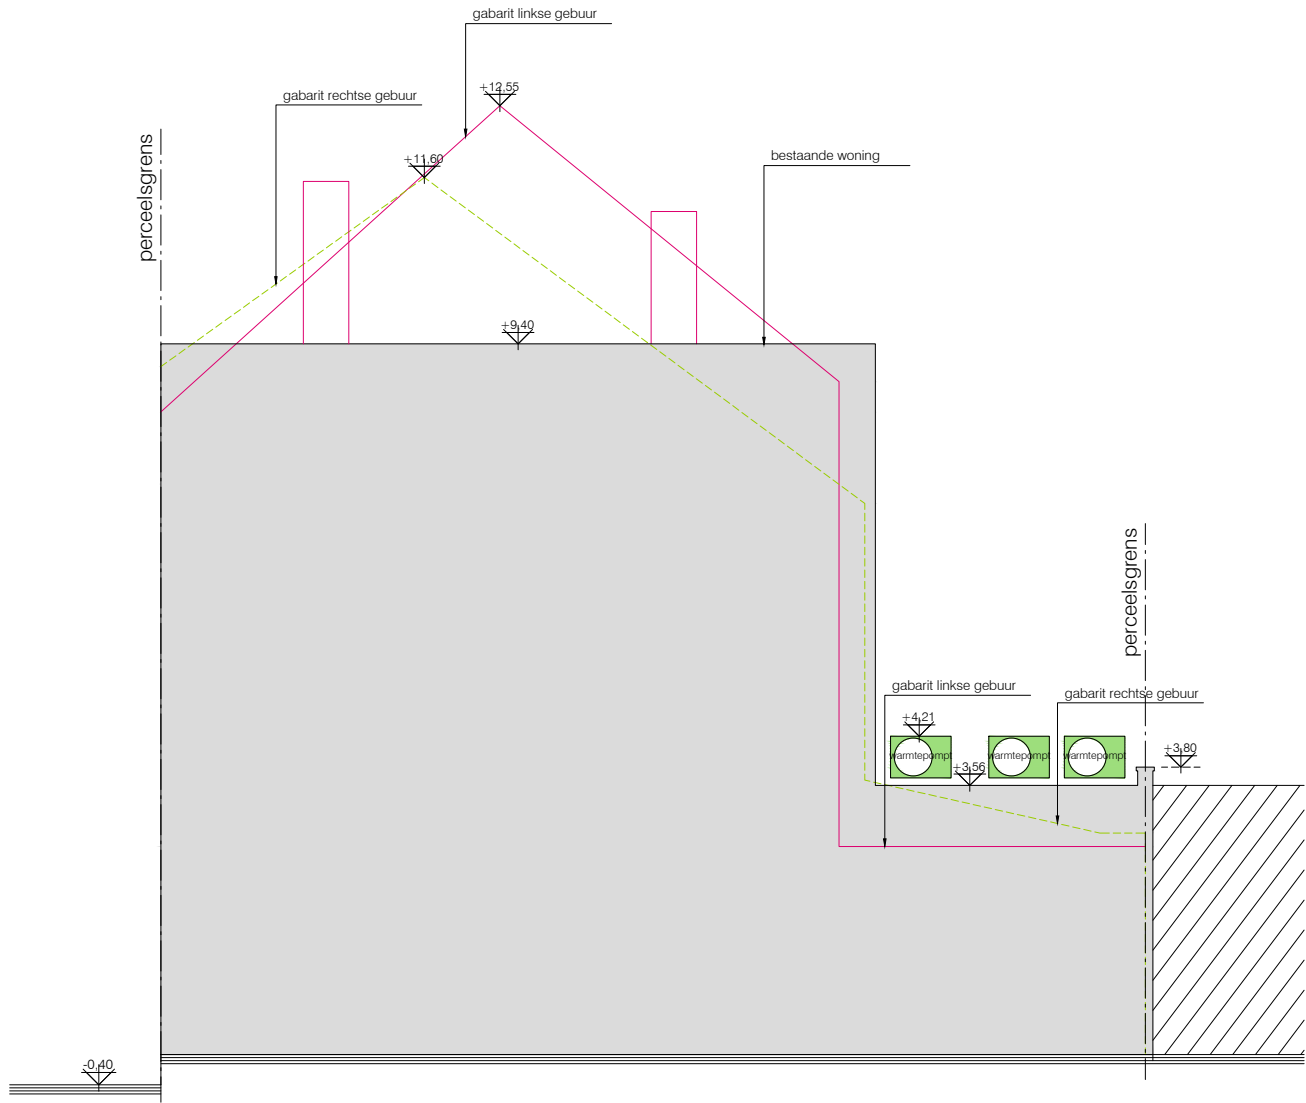

SCHAAL 1/100

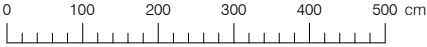

TERREINPROFIEL
bestaande toestand
alle afmetingen zijn in cm