


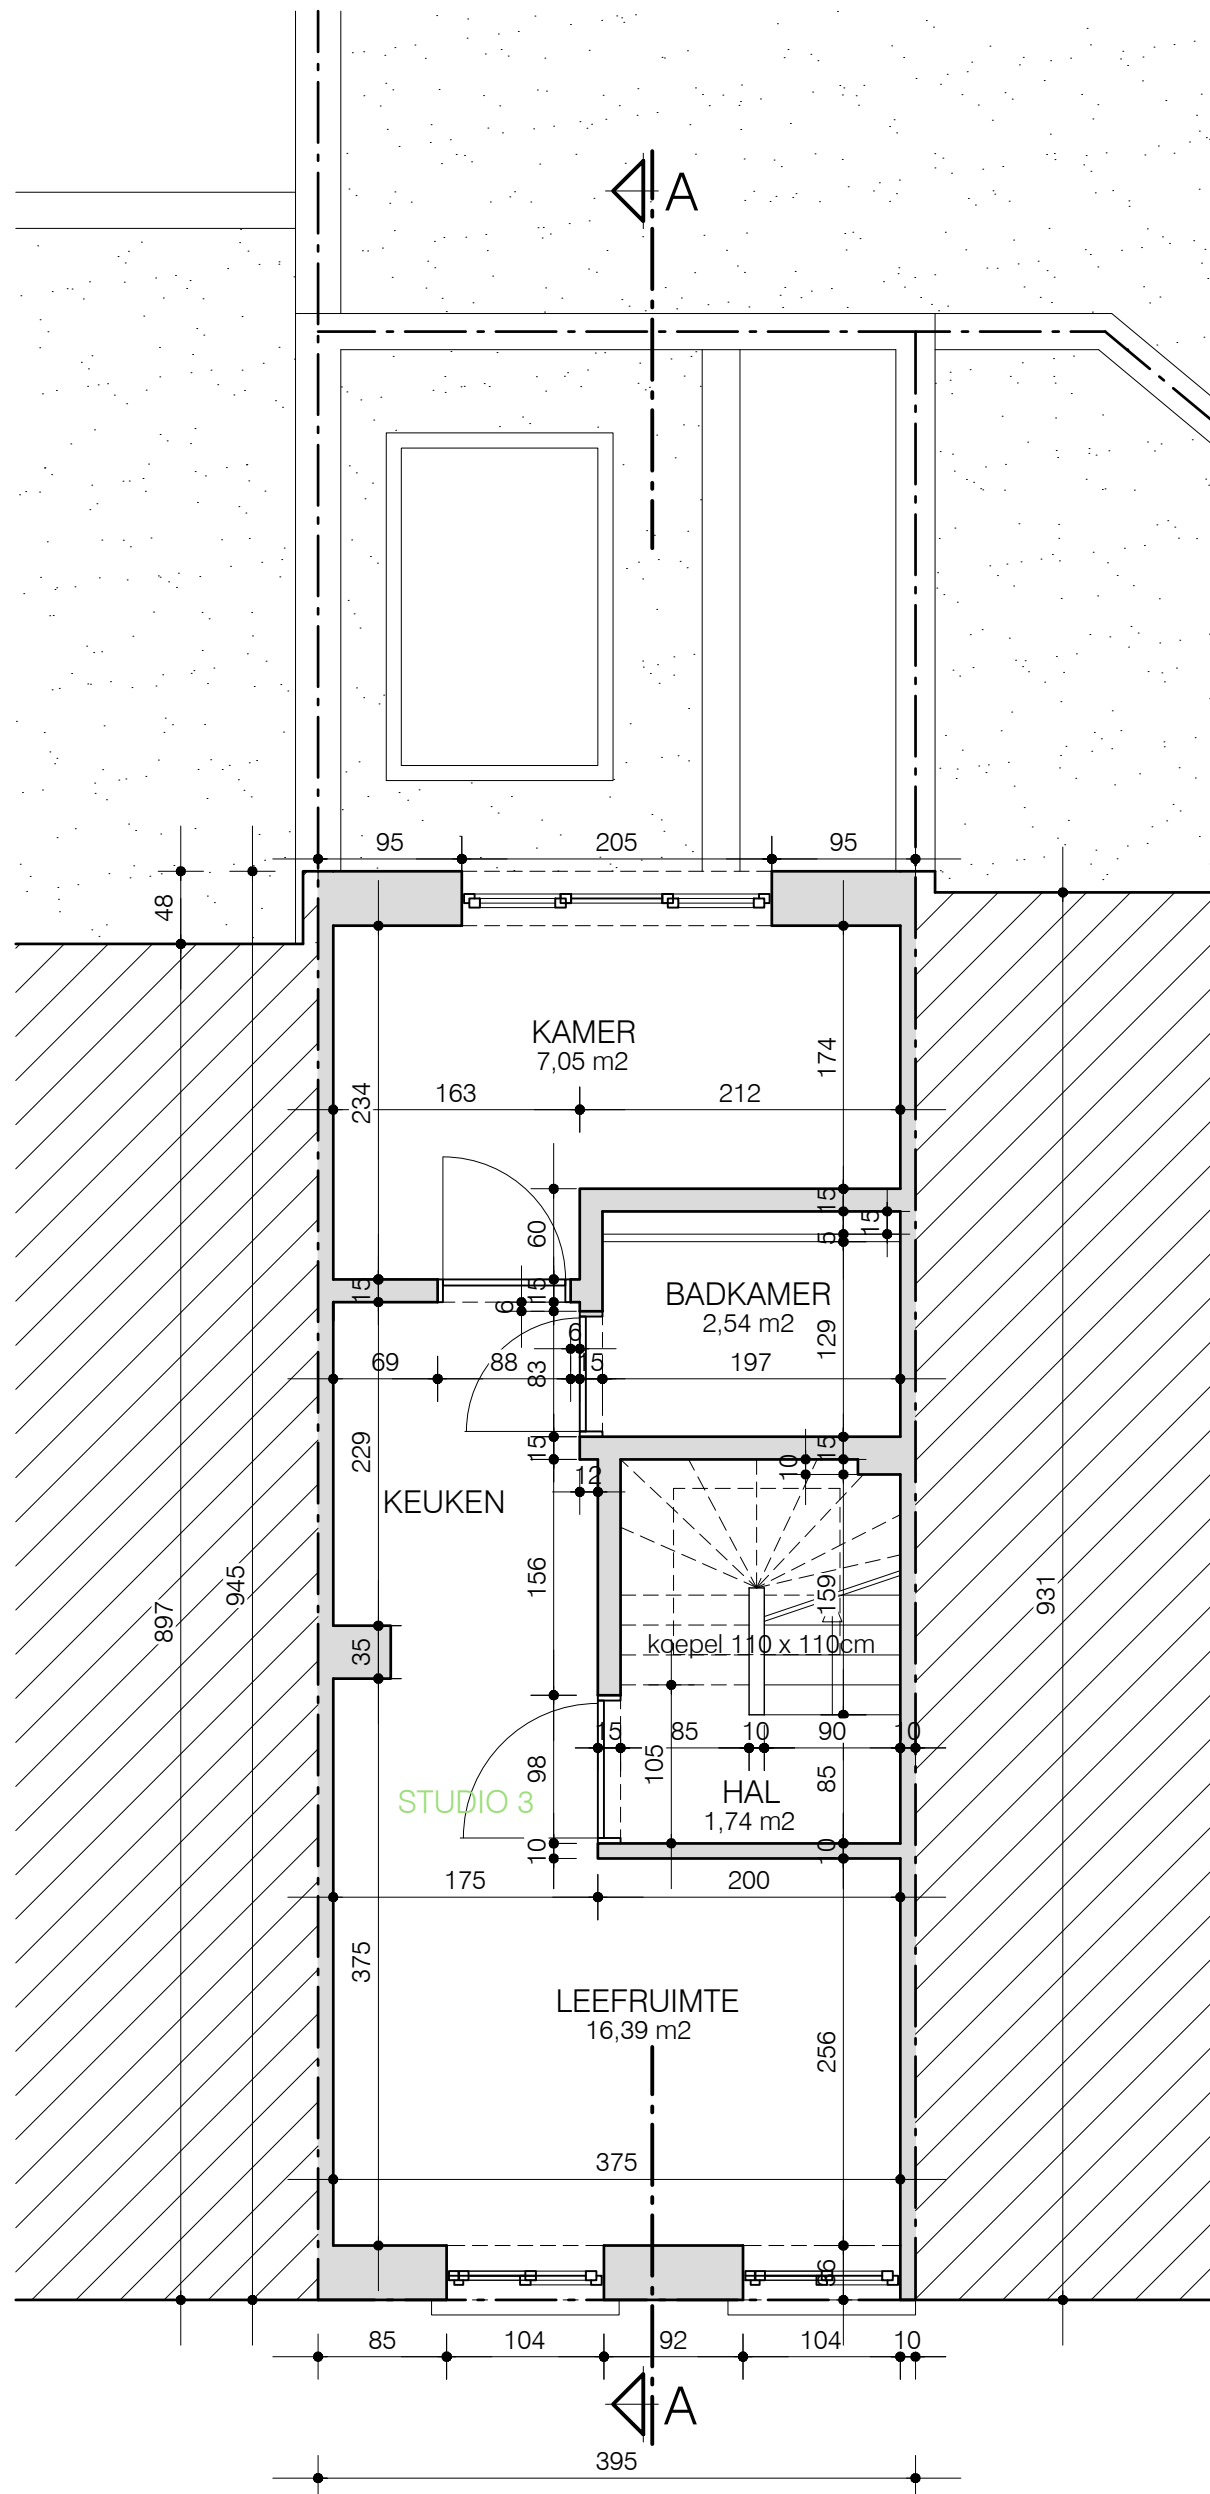

TWEEDE VERDIEPING  
vergunde toestand  
alle afmetingen zijn in cm

SCHAAL 1/50



BA EDMOND VAN HOOREBEKESTRAAT P V 3 +02