


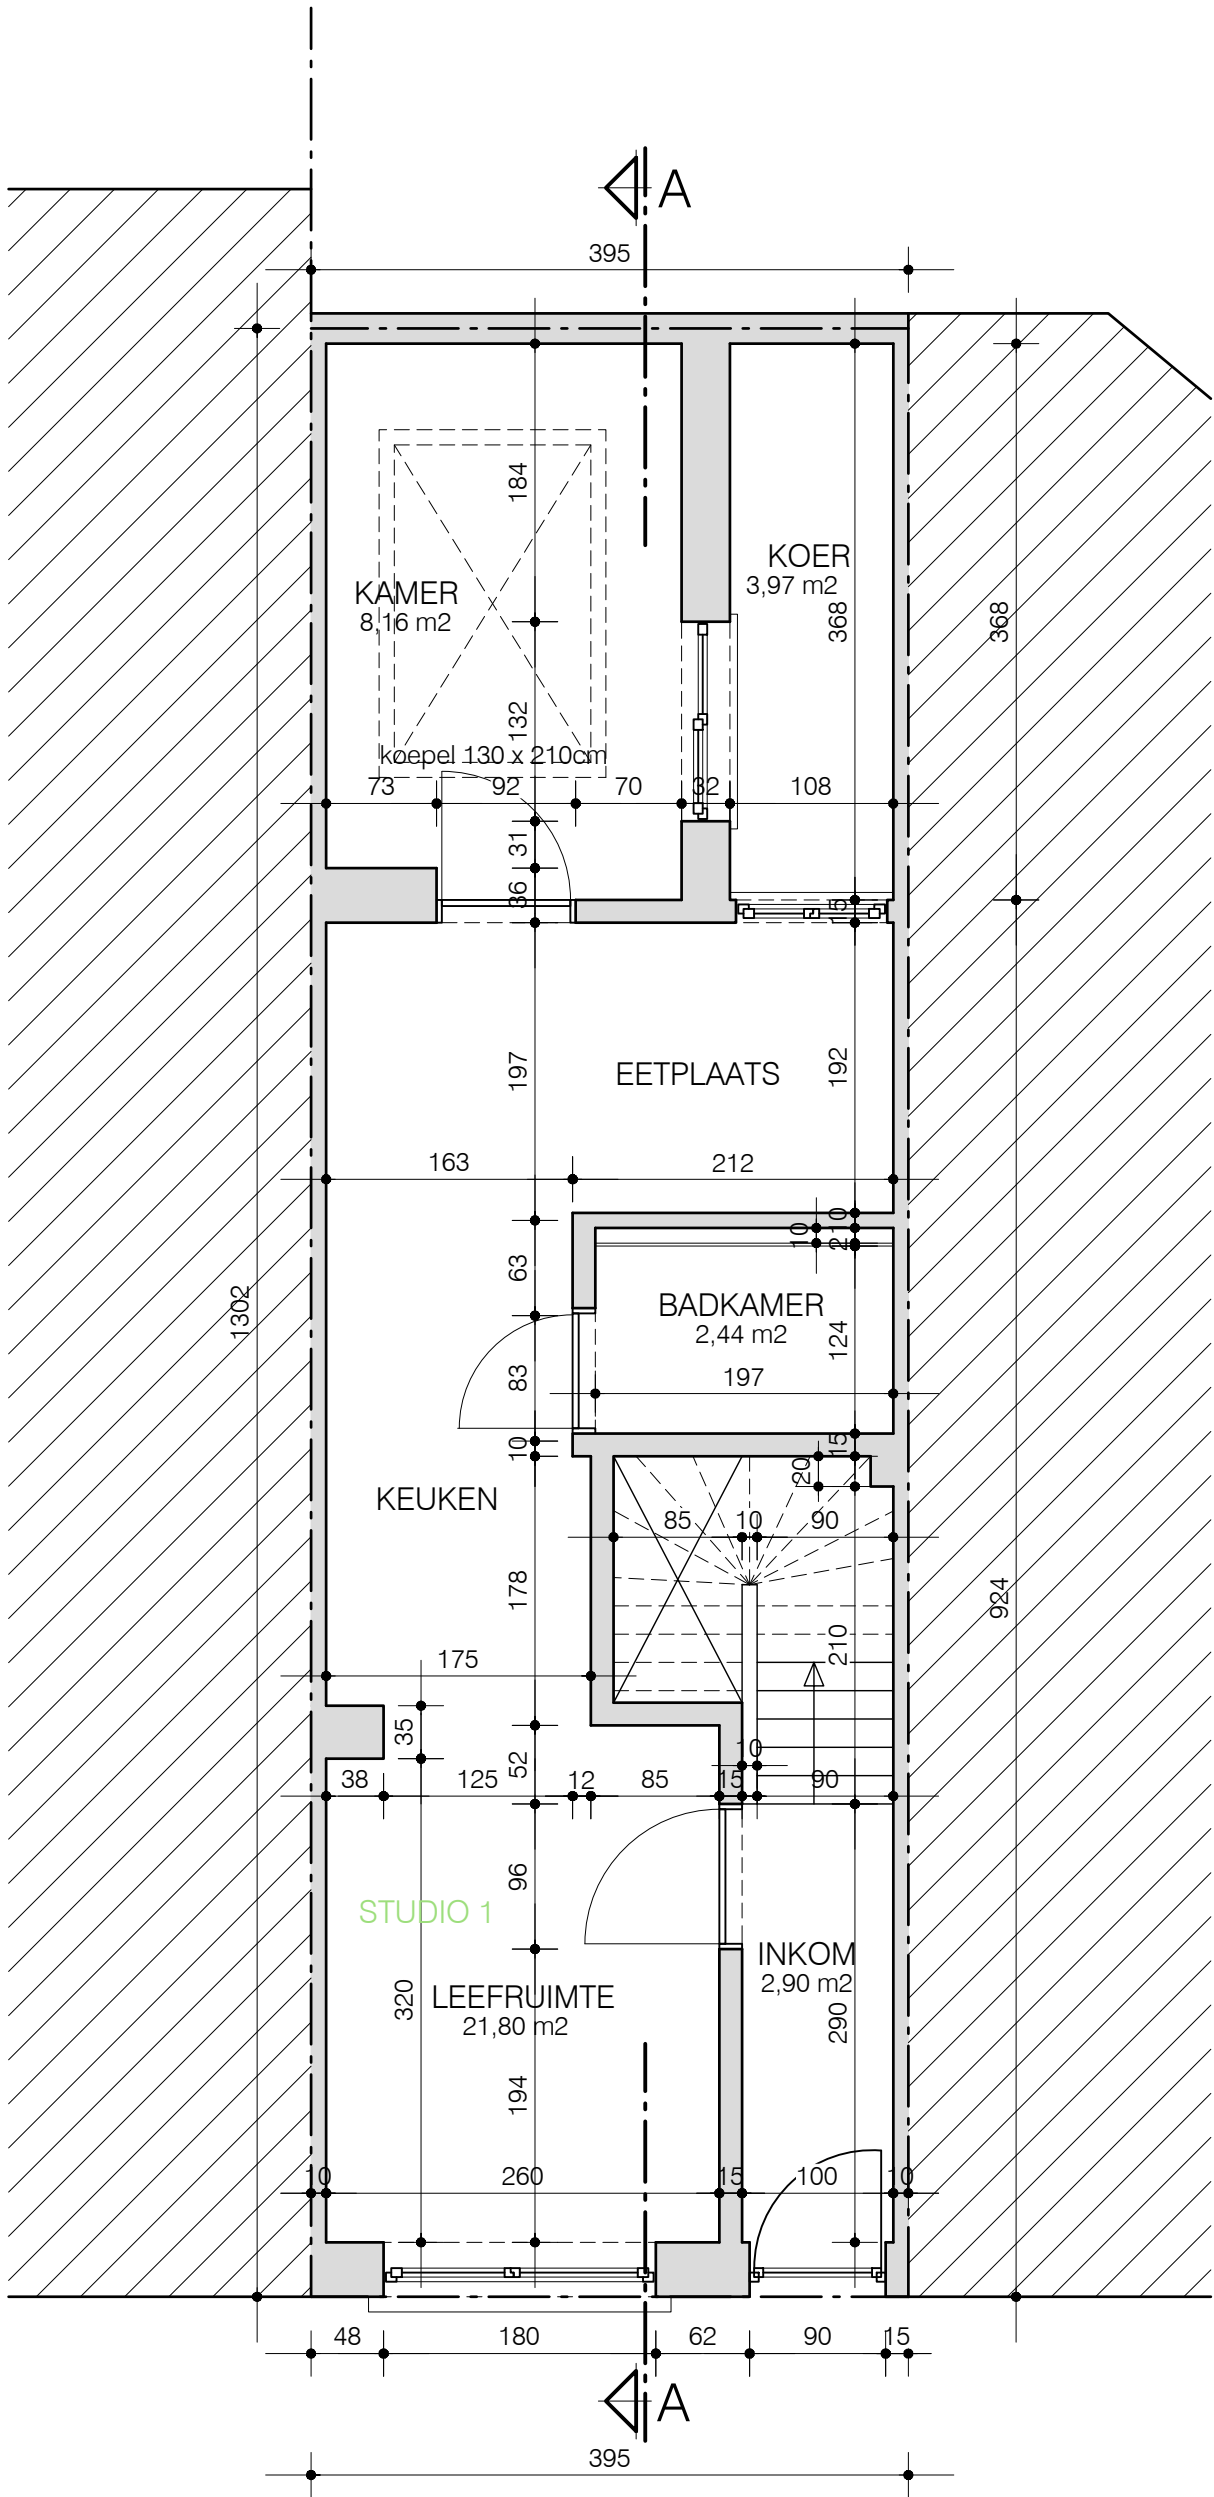

GELIJKVLOERS  
vergunde toestand  
alle afmetingen zijn in cm