


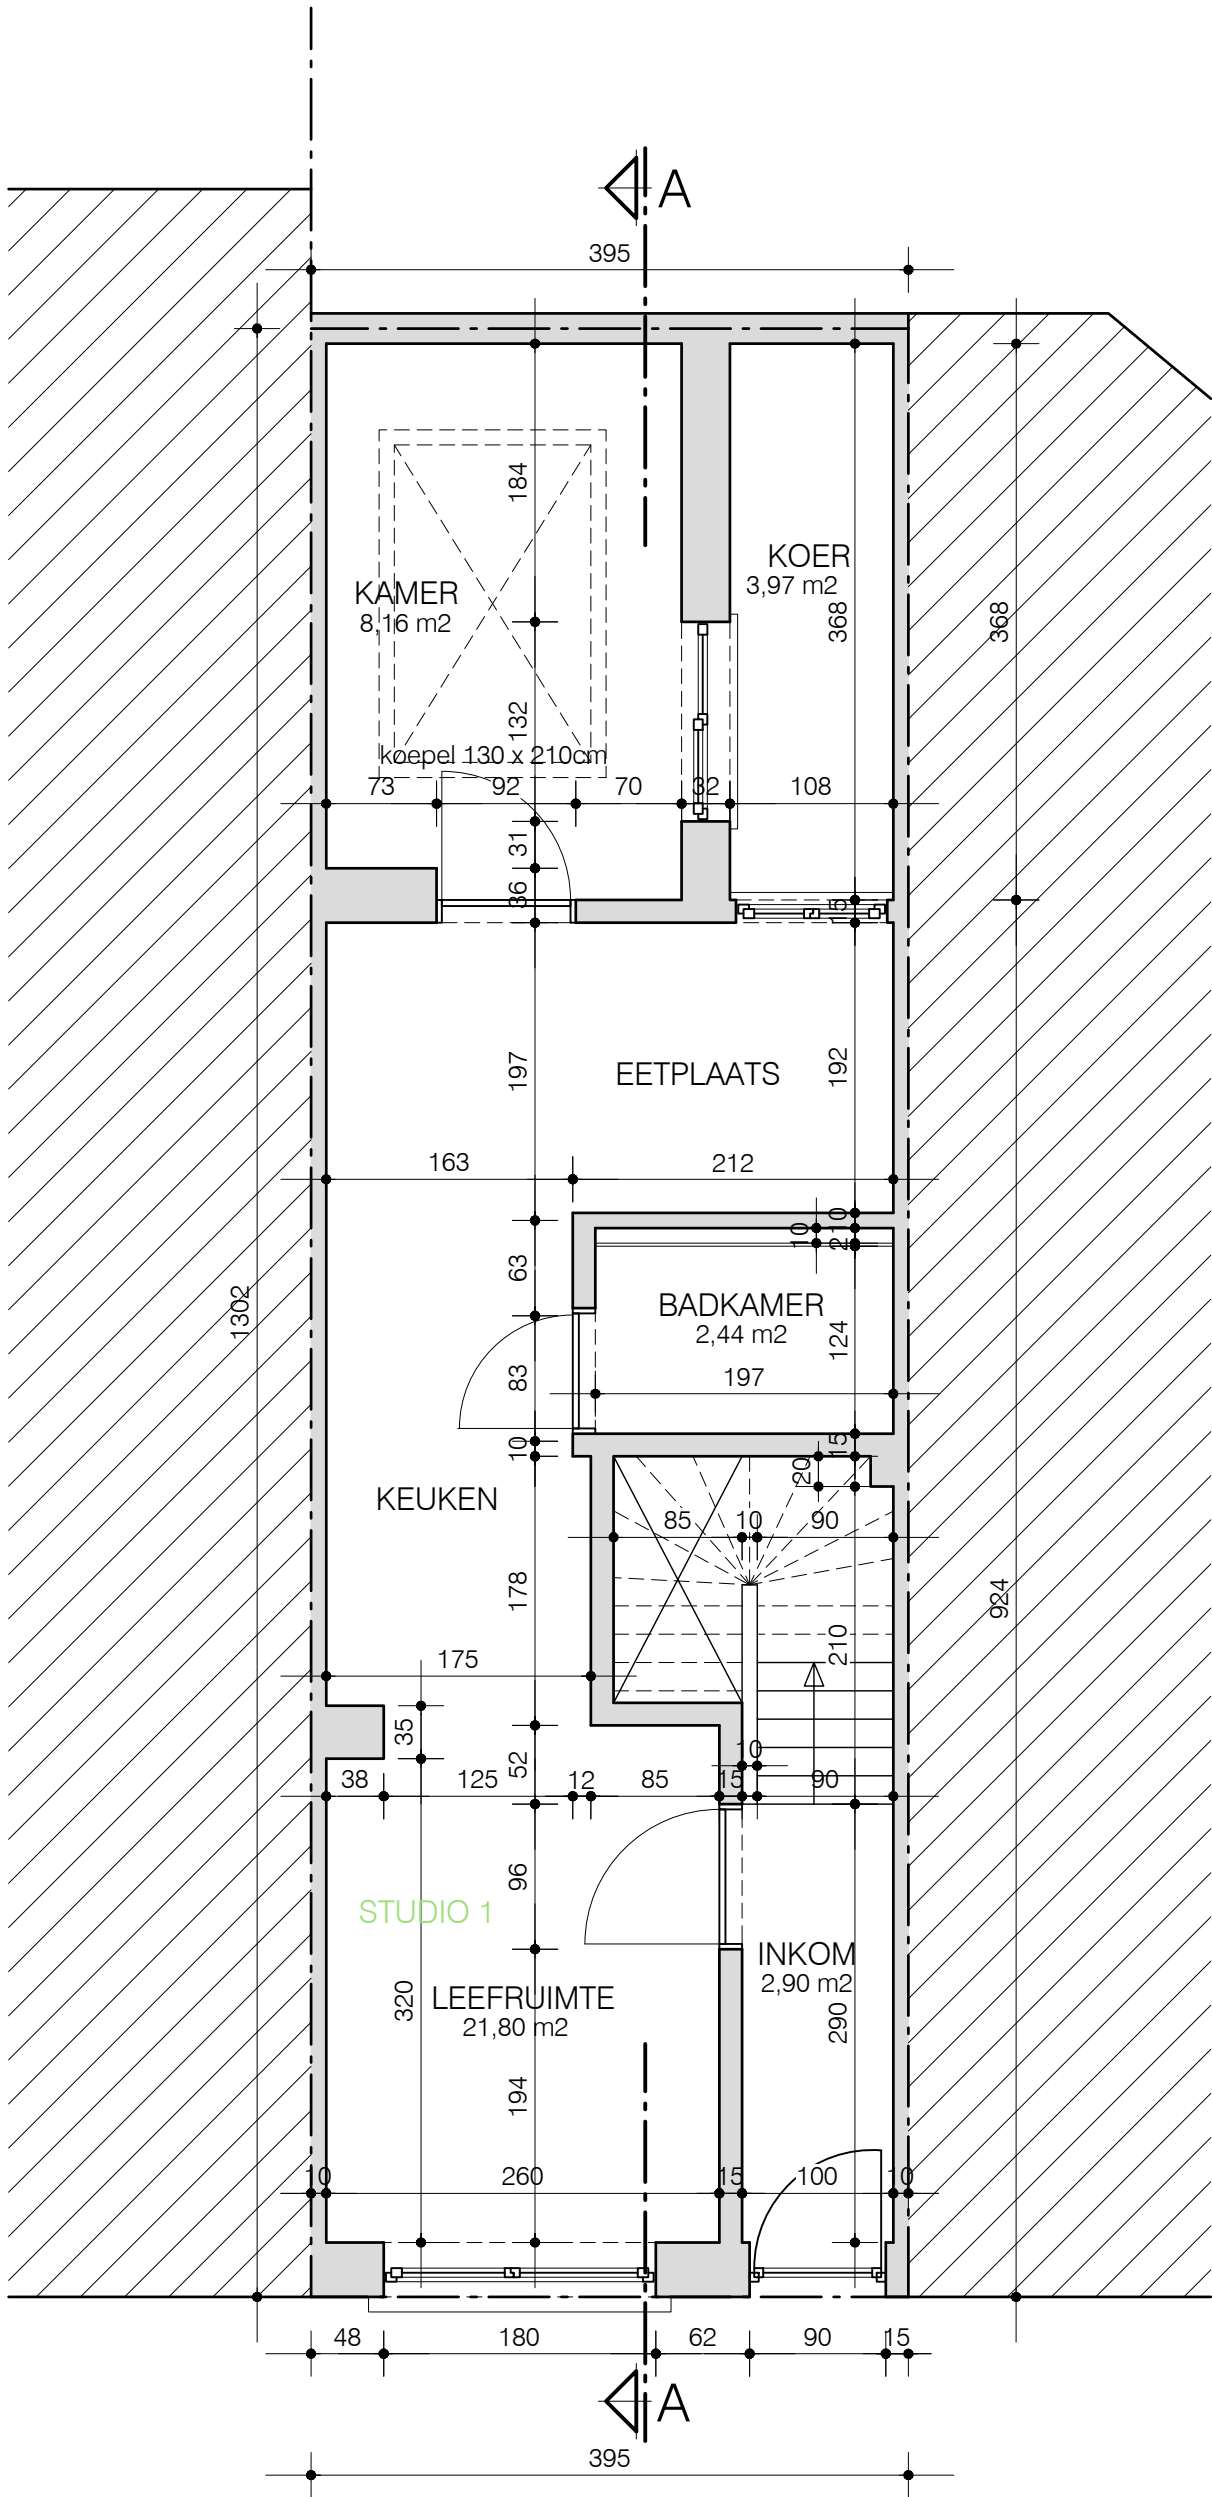

GELIJKVLOERS
nieuwe toestand
alle afmetingen zijn in cm