


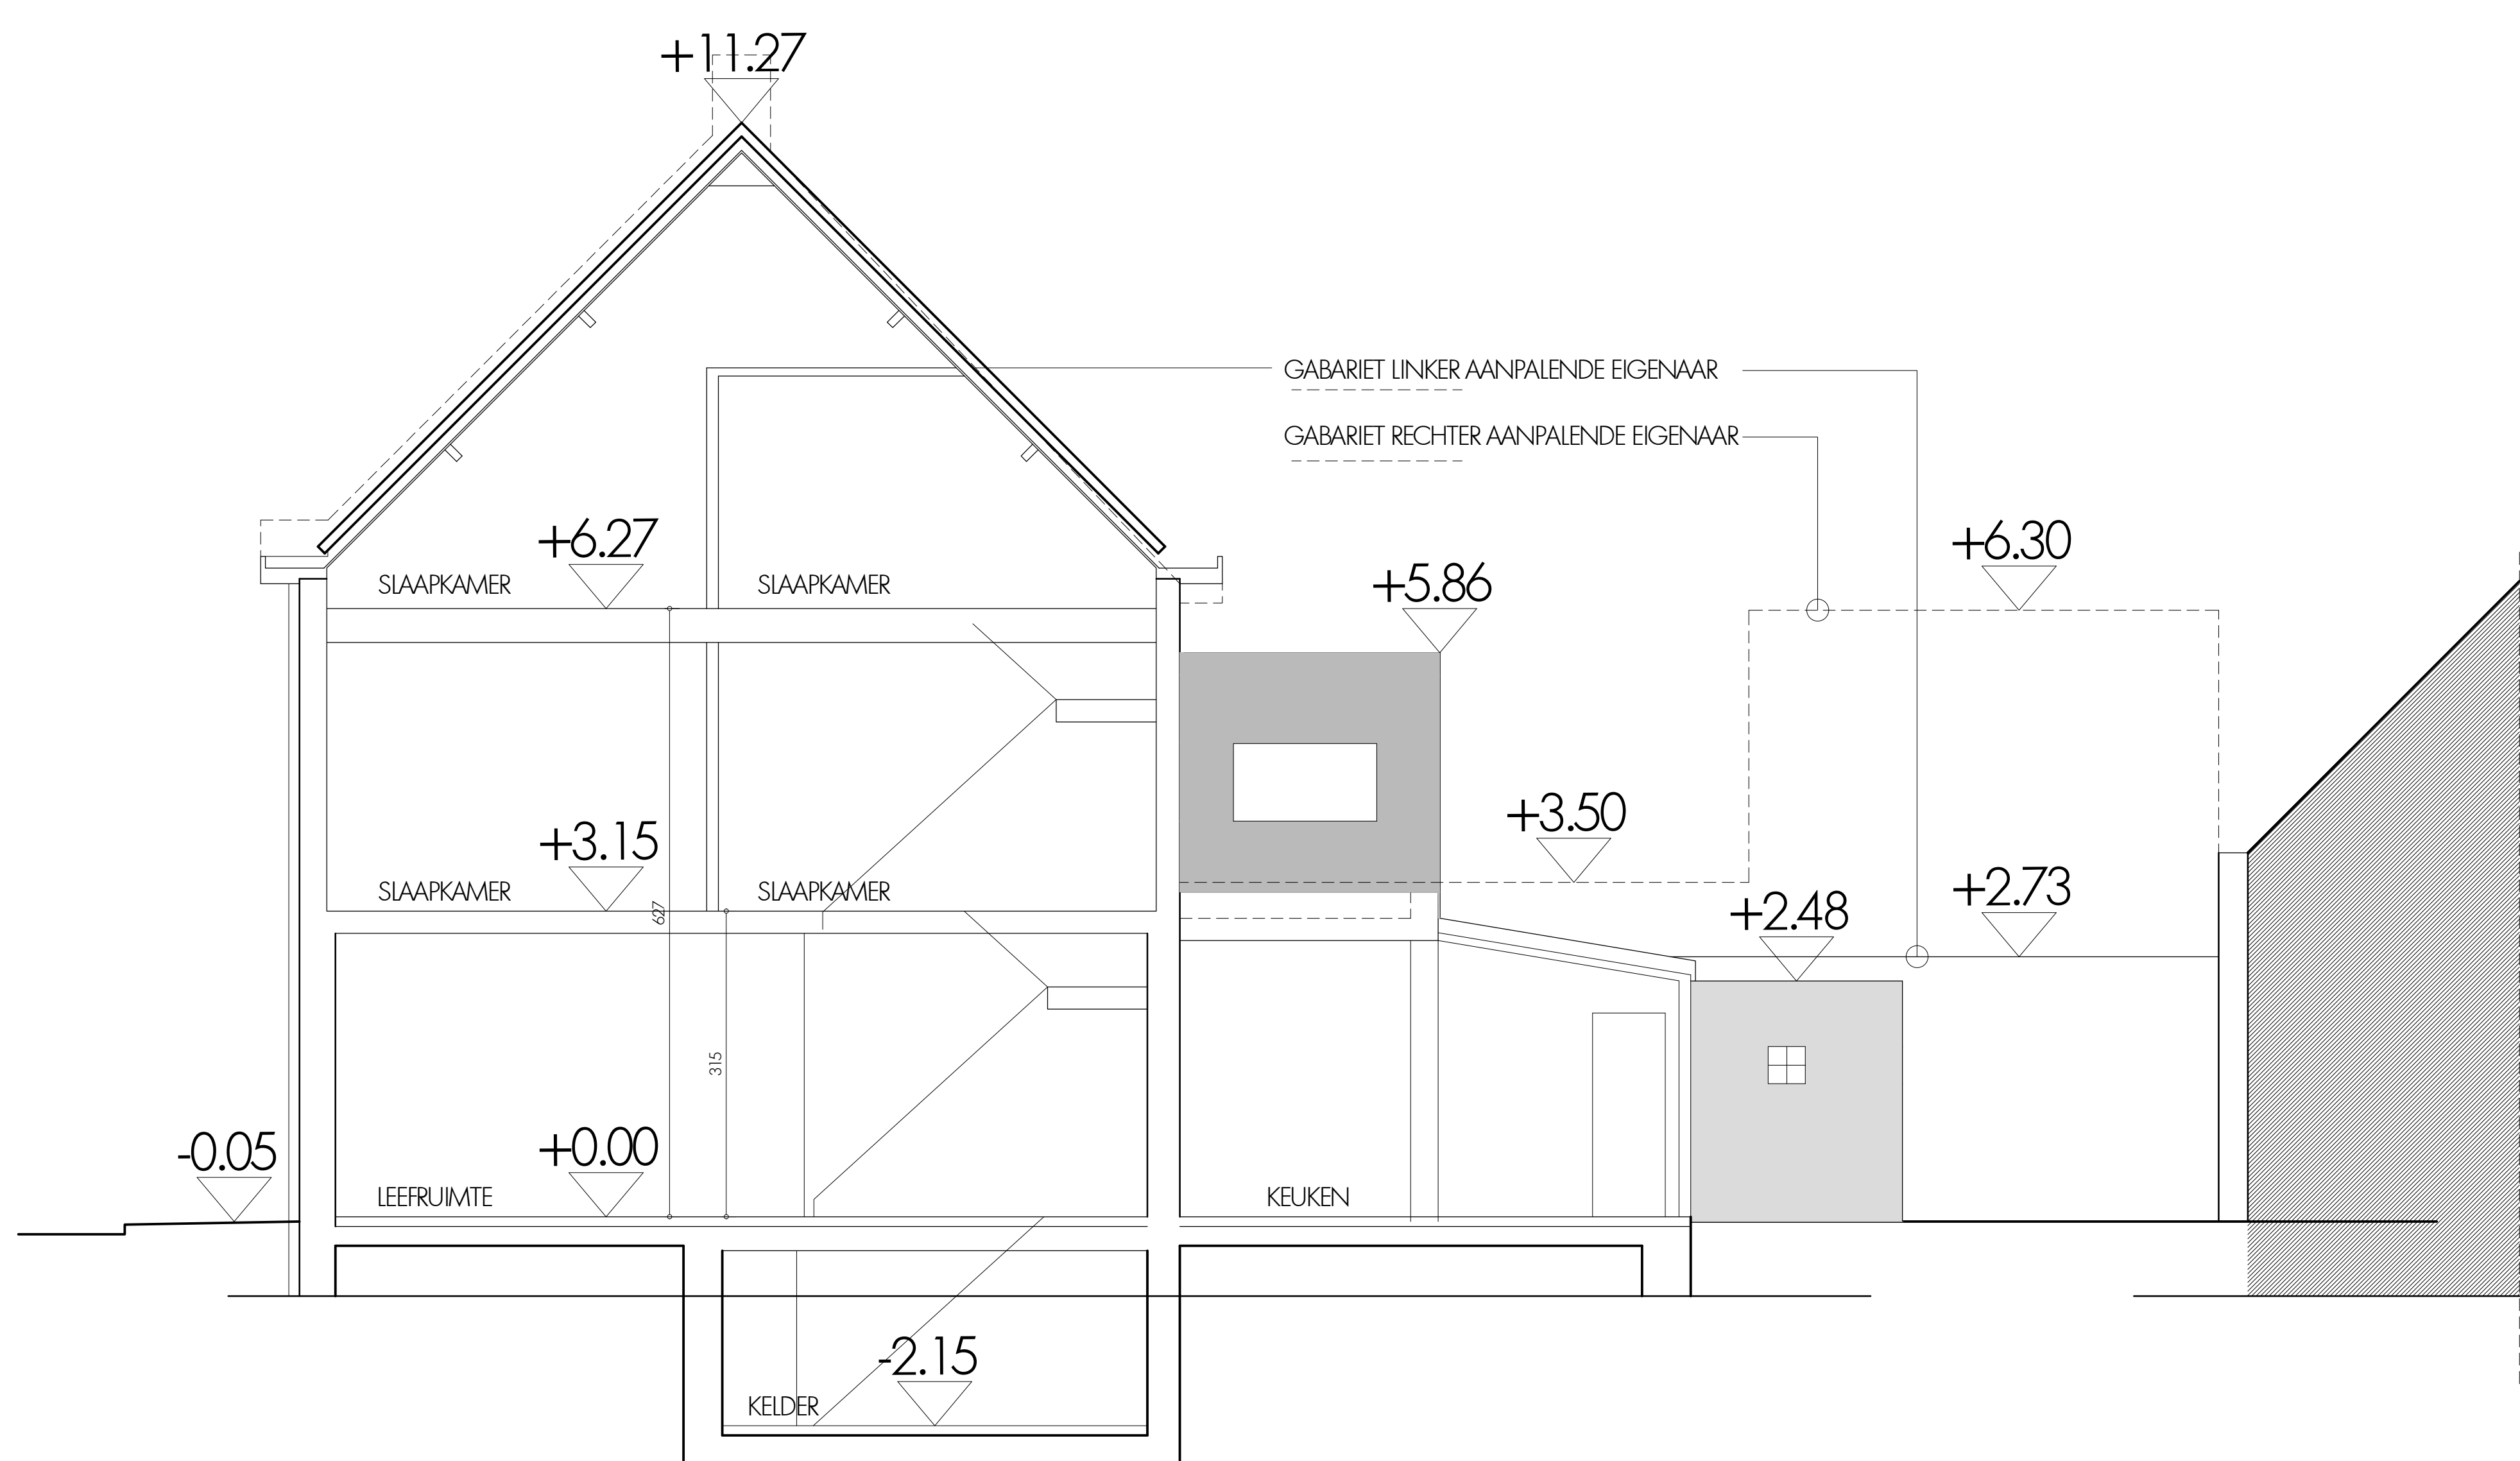

PROFIELDOORSNEDE 1 BESTAANDE TOESTAND

SCHAAL 1 : 100

