


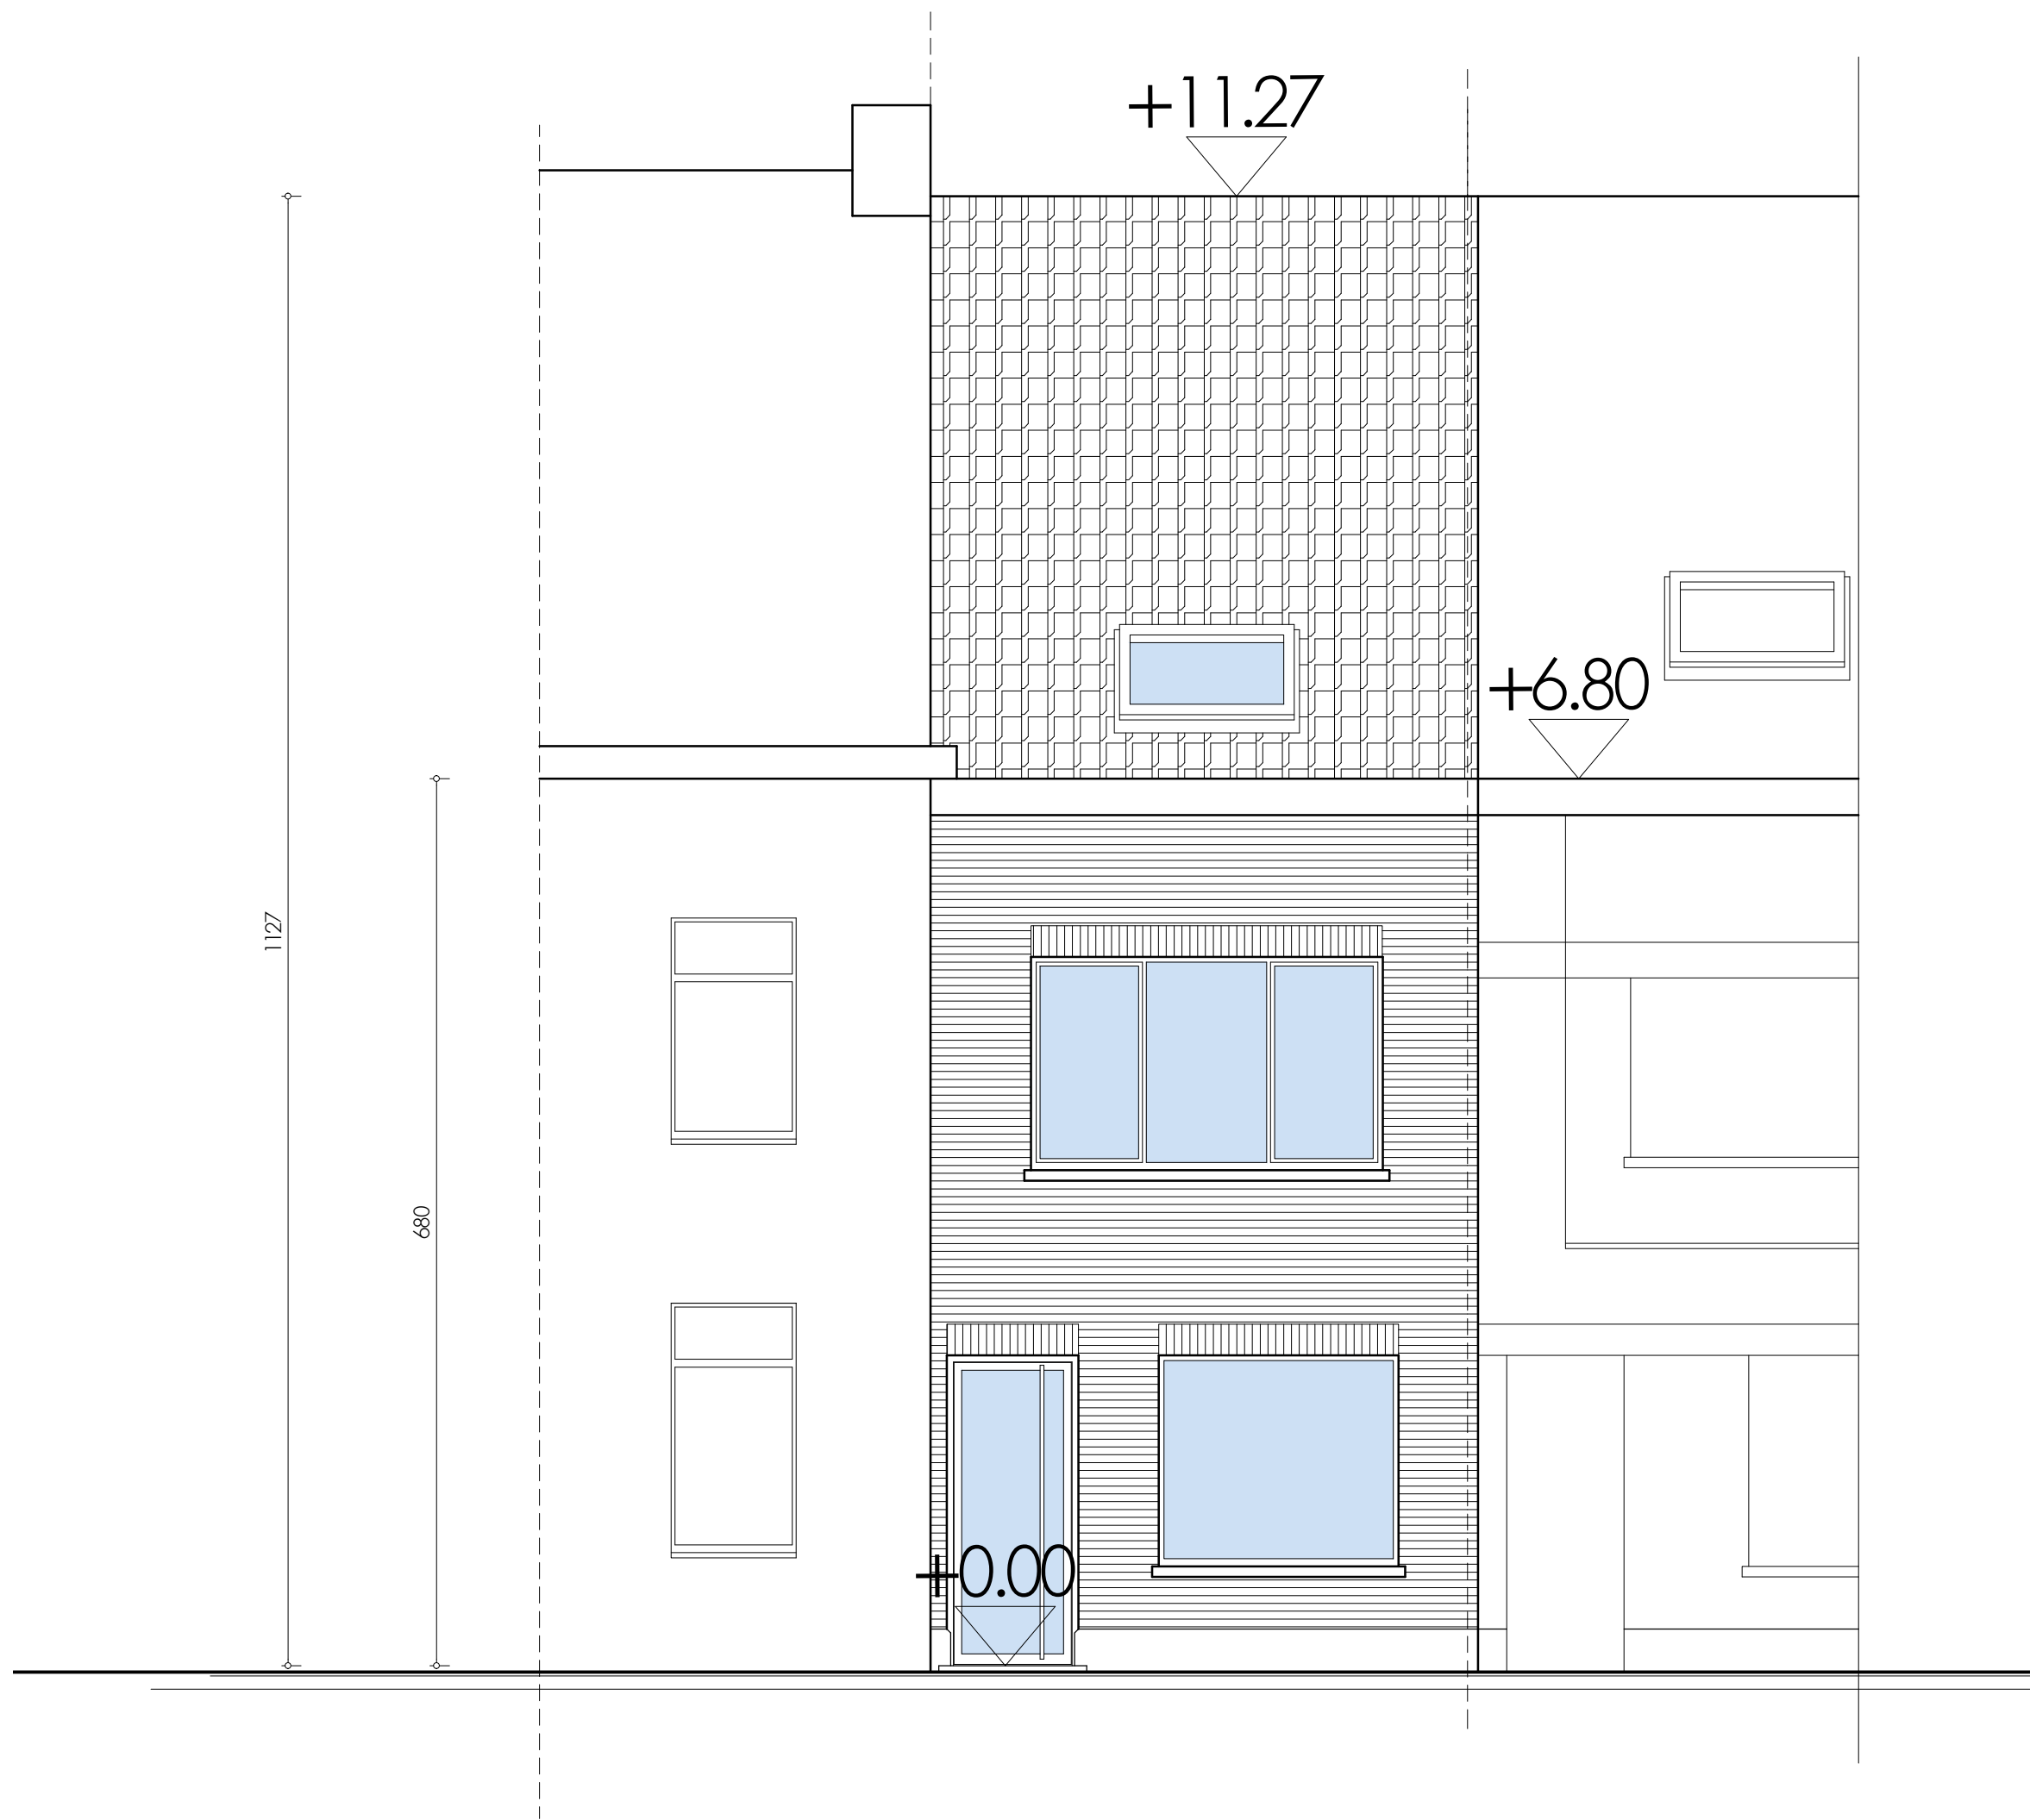

VOORGEVEL BESTAANDE TOESTAND

SCHAAL 1 : 100

