


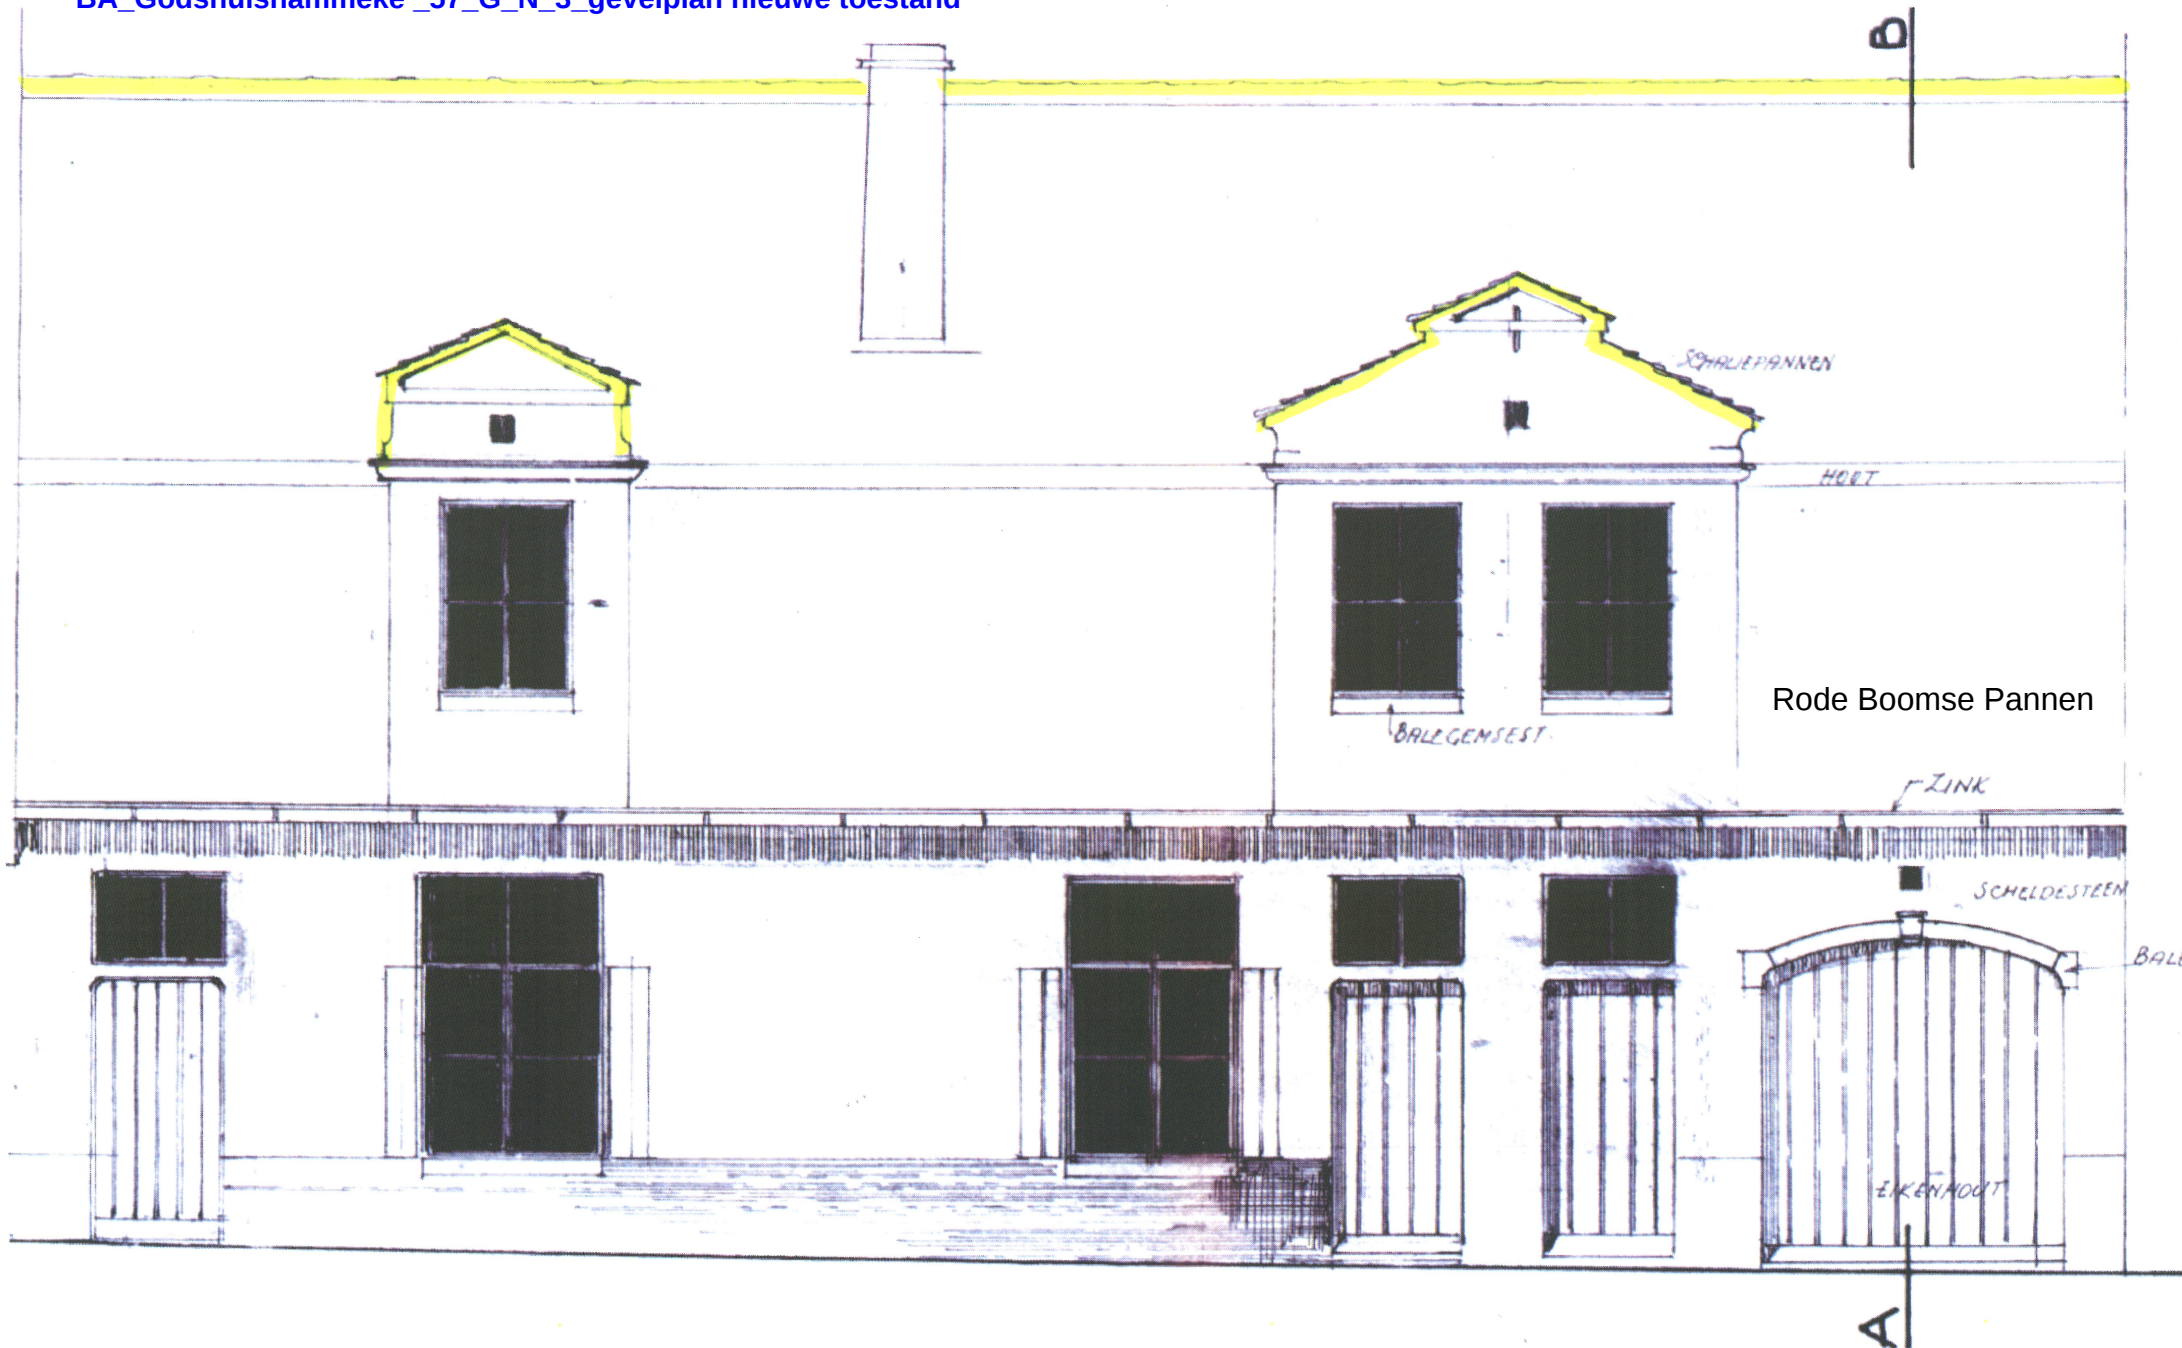

VERBOUWING VOORGEVEL

Nieuw