
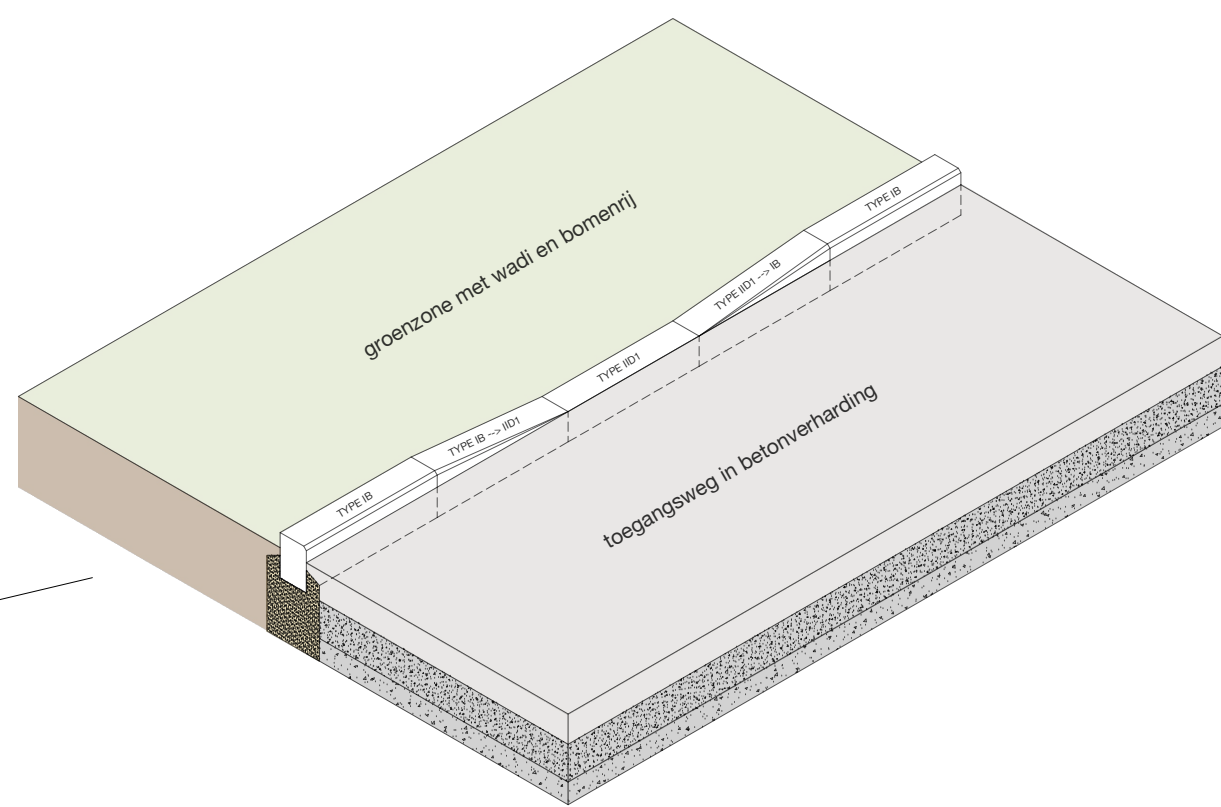


Snede A-A'
schaal (1/50)

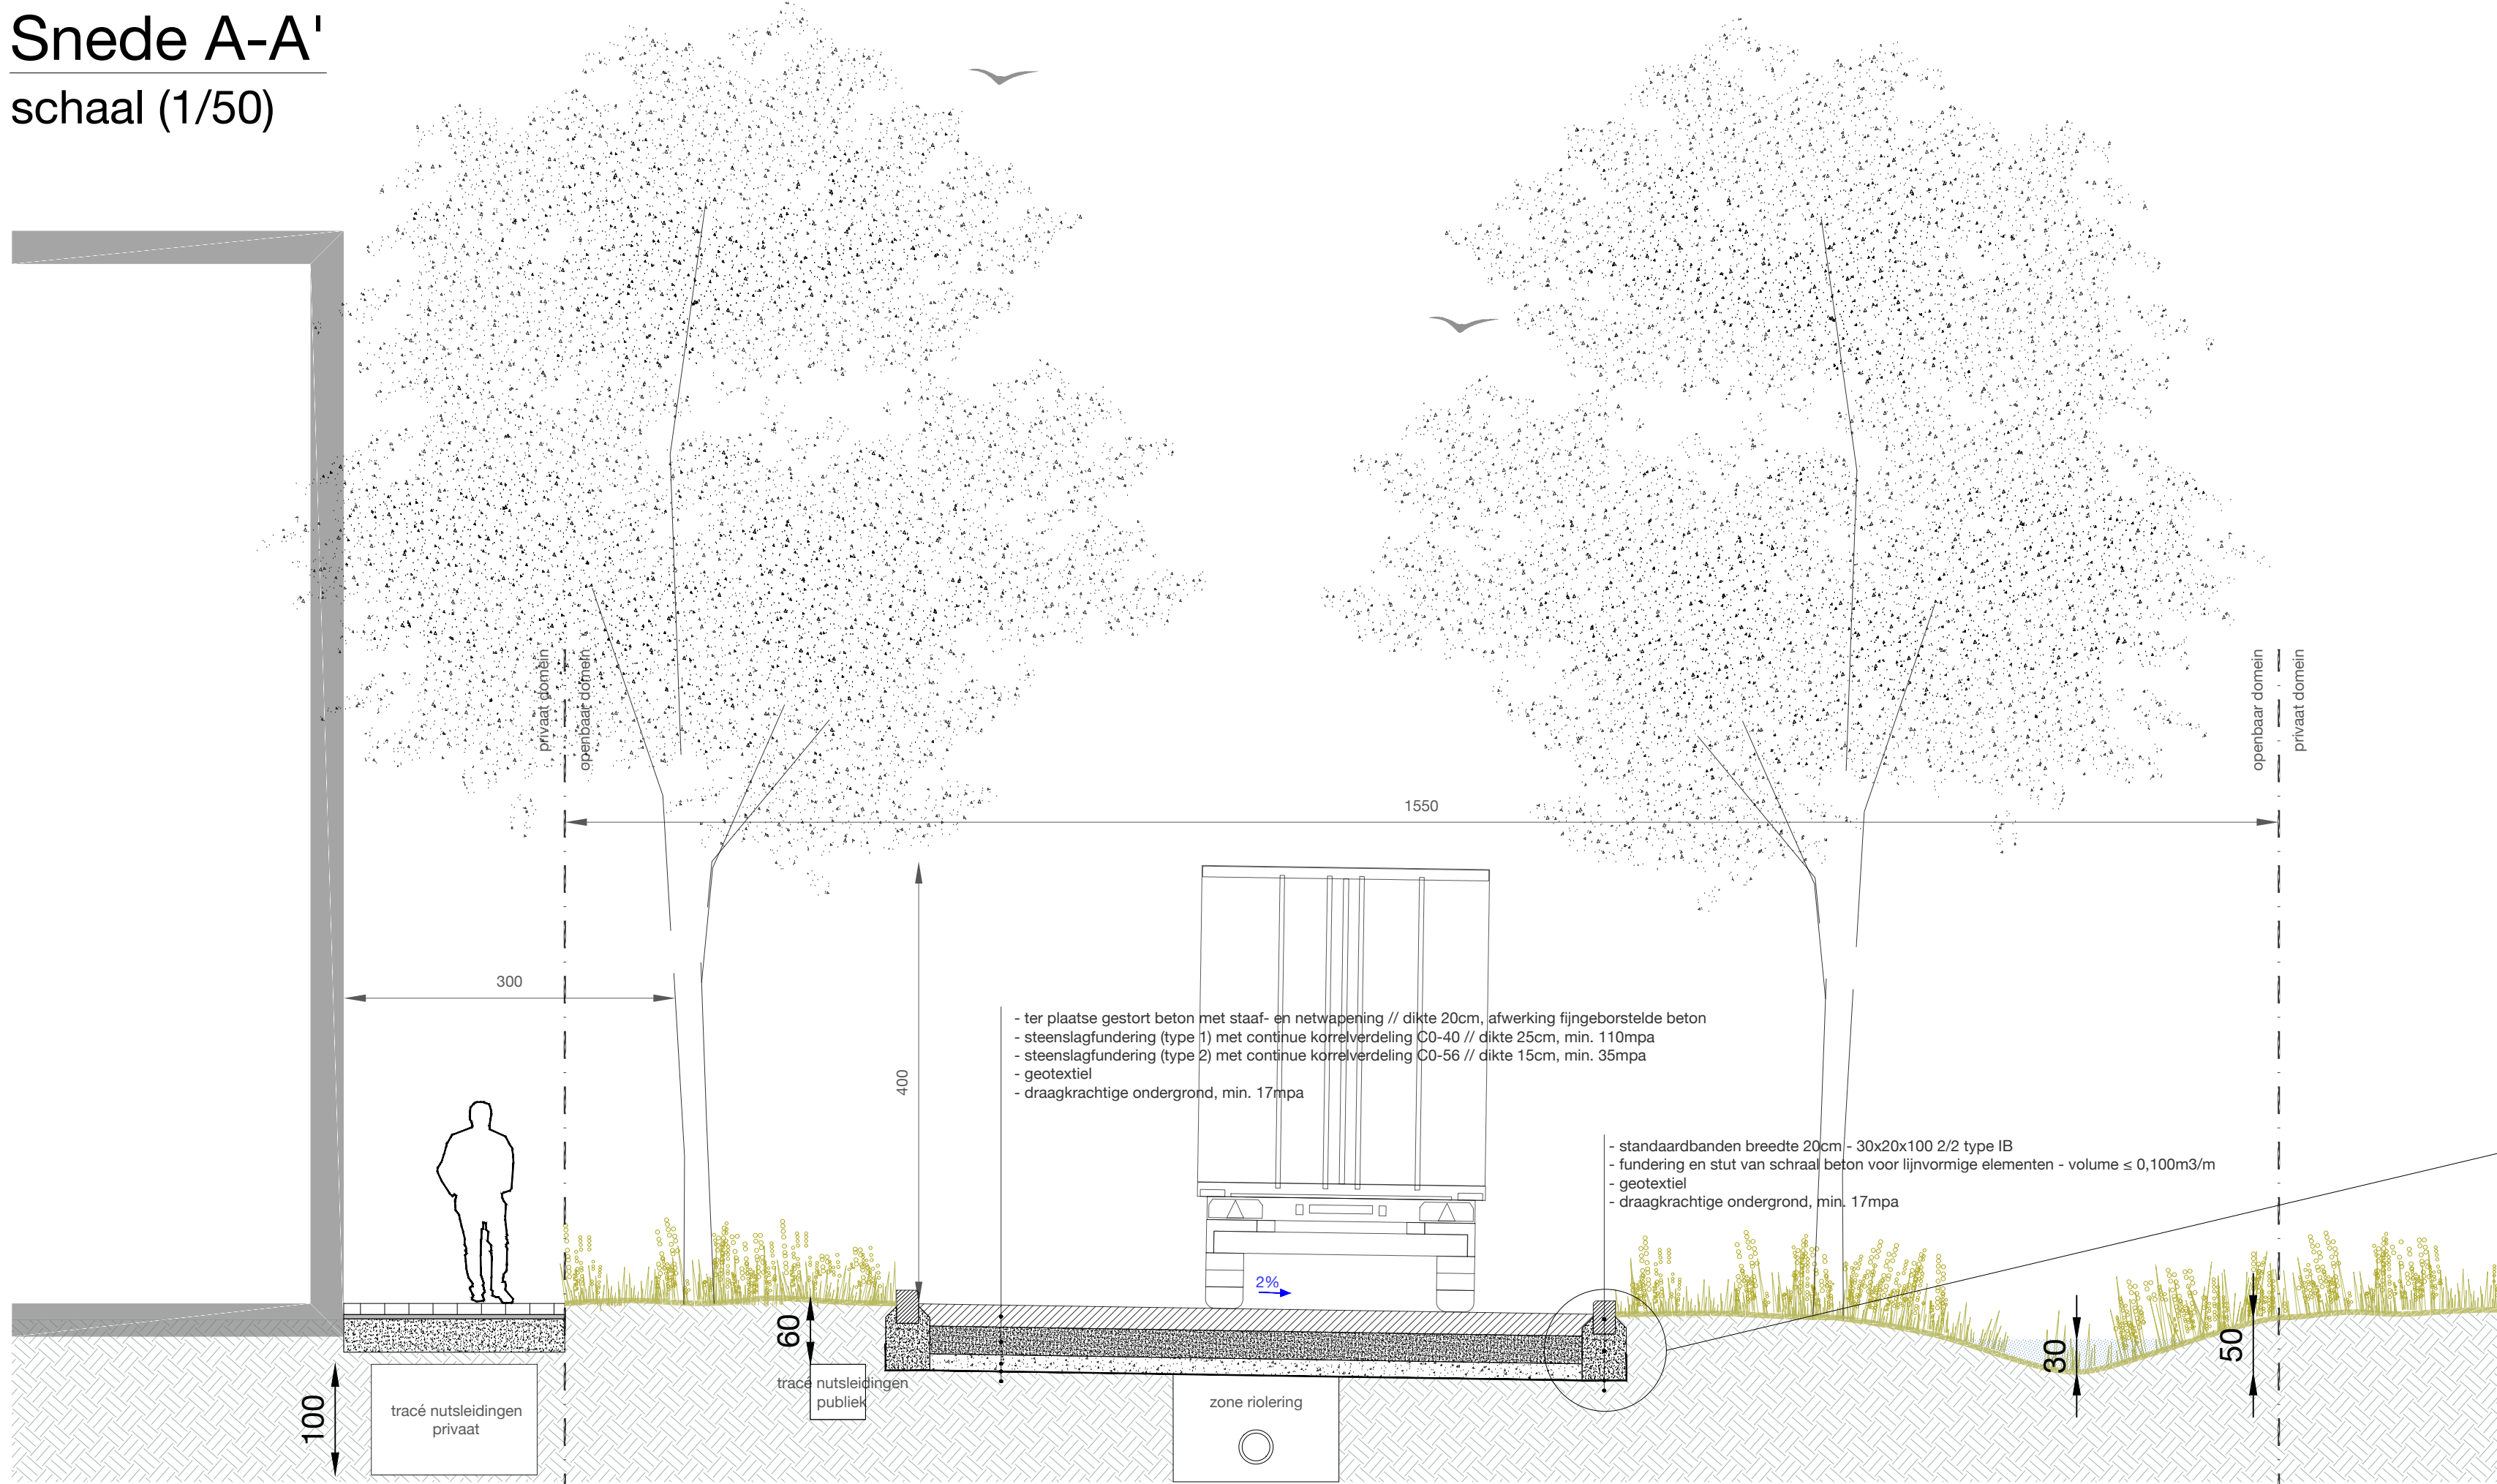

Detail opstaande boordsteen type IB met verlaging van 1m naar boordsteen type ID1
waardoor afstromend hemelwater kan infiltreren in de groezone.

bouvolume fase 1
KMO-units groot

extensief groen of
wandpad in
waterpasserend
materiaal / privaat


extensief groen met bomen

toegangsweg in fingeboordste beton

extensief groen

beplante infiltratiezone met bomen

extensief groen of
wandpad / privaat
perceel daboepel / hoo

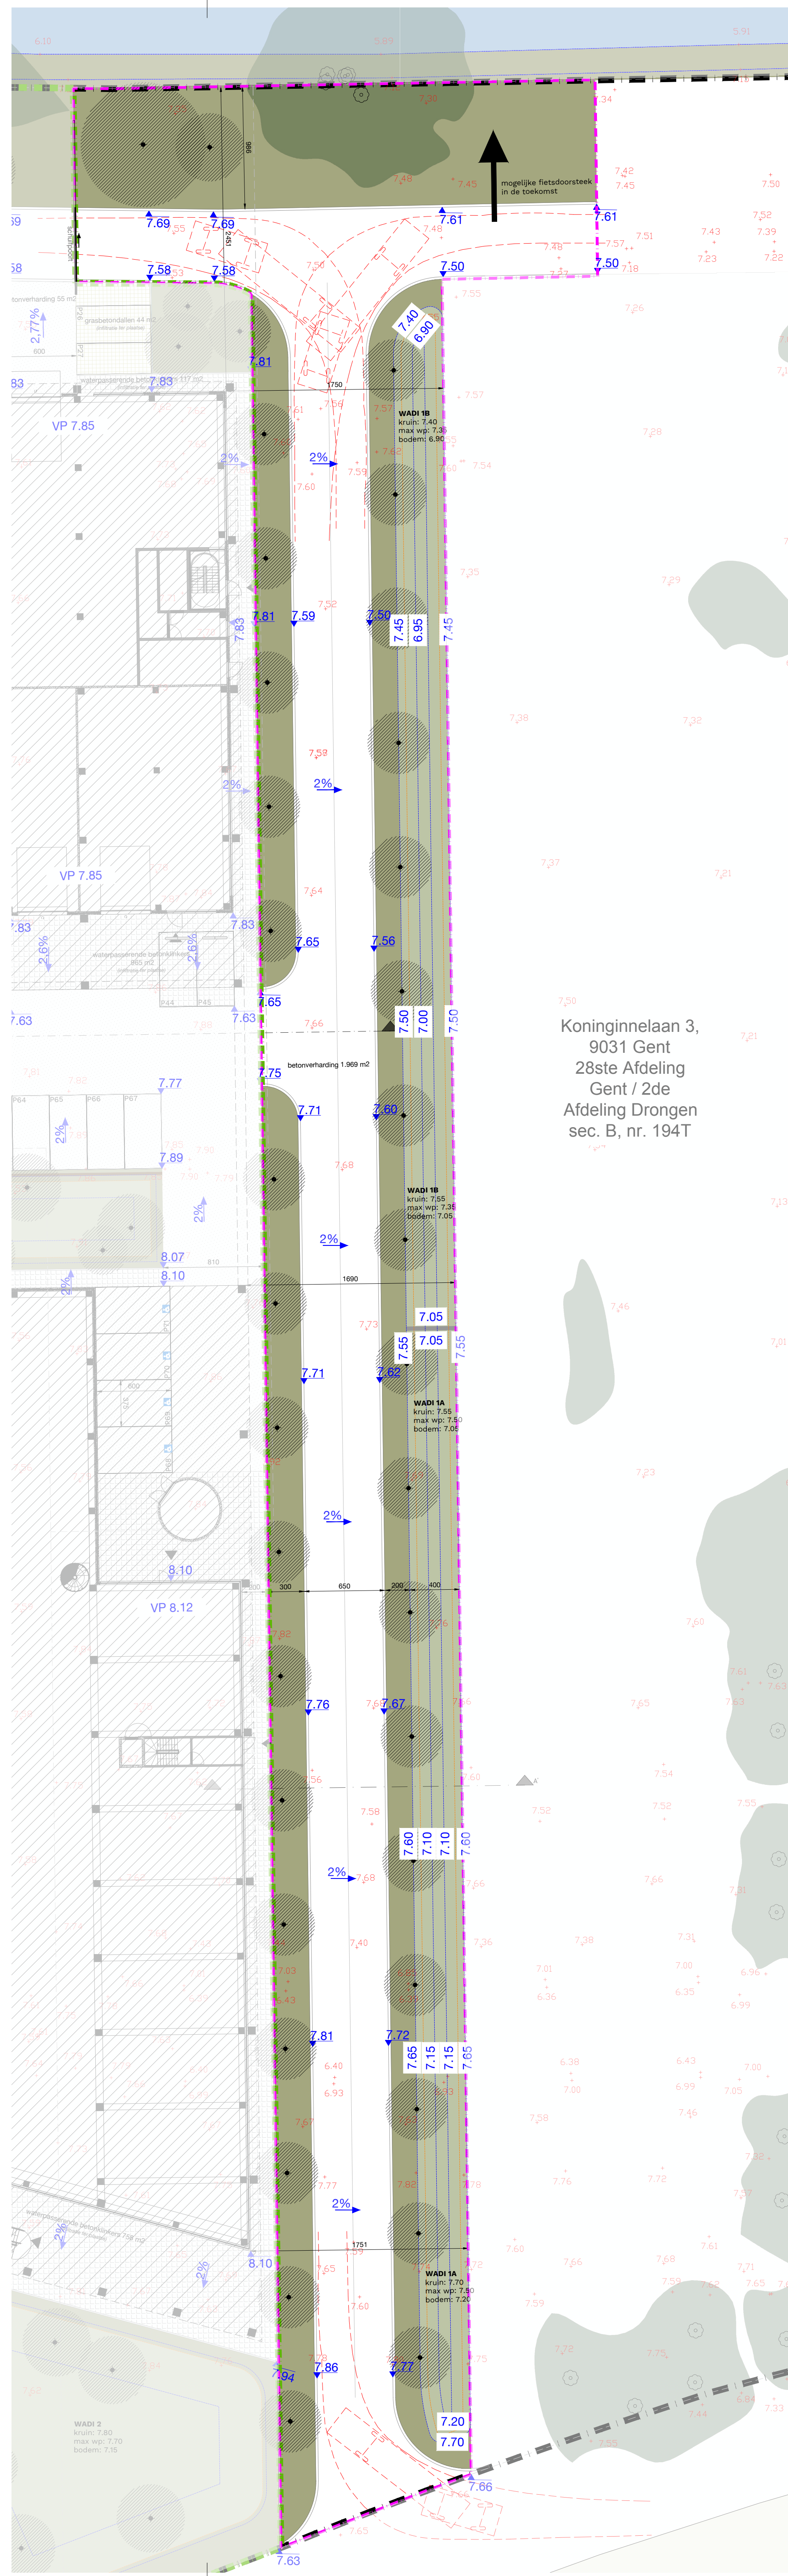

LEGEND ONTWERP

- Nieuwe boom
- Bosmestig grasland
- Bosmestig grasland / vochtige infiltratiezone
- Fingeboordste betonverharding
- betonboord B - 30x20
- bestand niveau
- nieuw niveau
- hellingspercentage
- taludafkunding
- max. waterpeil
- grens openbaar domein
- perceelgrens
- aanduiding smalle

DATUM
07/07/2026

PROJECTNUMMER
672

**BUR
GROEN** Landscape
architecture
Urbanism

ONTWERPER

Buro Groen bv.
Sint-Eloois-Winkelsestraat 83 - 8800 - Roeselare - België
+32 (0)91 69 33 93
info@burogroen.be
www.burogroen.be

BOUWHEER

Futur NV
Dumolijnstraat 1 bus 0031 - 8500 Kortrijk
+32 96 36 19 10
office@futur.com

BOUWPLAATS

Koninginnelaan 2-29 (Bostoensite) - 9031 Drongen
Kadastrale sectie: Gent 28ste Afdeling / Drongen 2de Afdeling, Sectie B
Nrs.: 196/13D, 194T, 197P, 196/17P, 196/17N, 197N, 197N, 197N, 197D

OMGEVINGSAAANLEG BOSTOENSITE

FASE
SCHAAL

schetsontwerp
grondplan 1/250
snedes 1/50

ONDERWERP
PLANNR.

BA_BOSTOEN_P_N_Ontwerpplan
openbare toegangsweg
01

