


GRONDPLAN AANGESLOTEN VERHARDING

SCHAAL 1/500

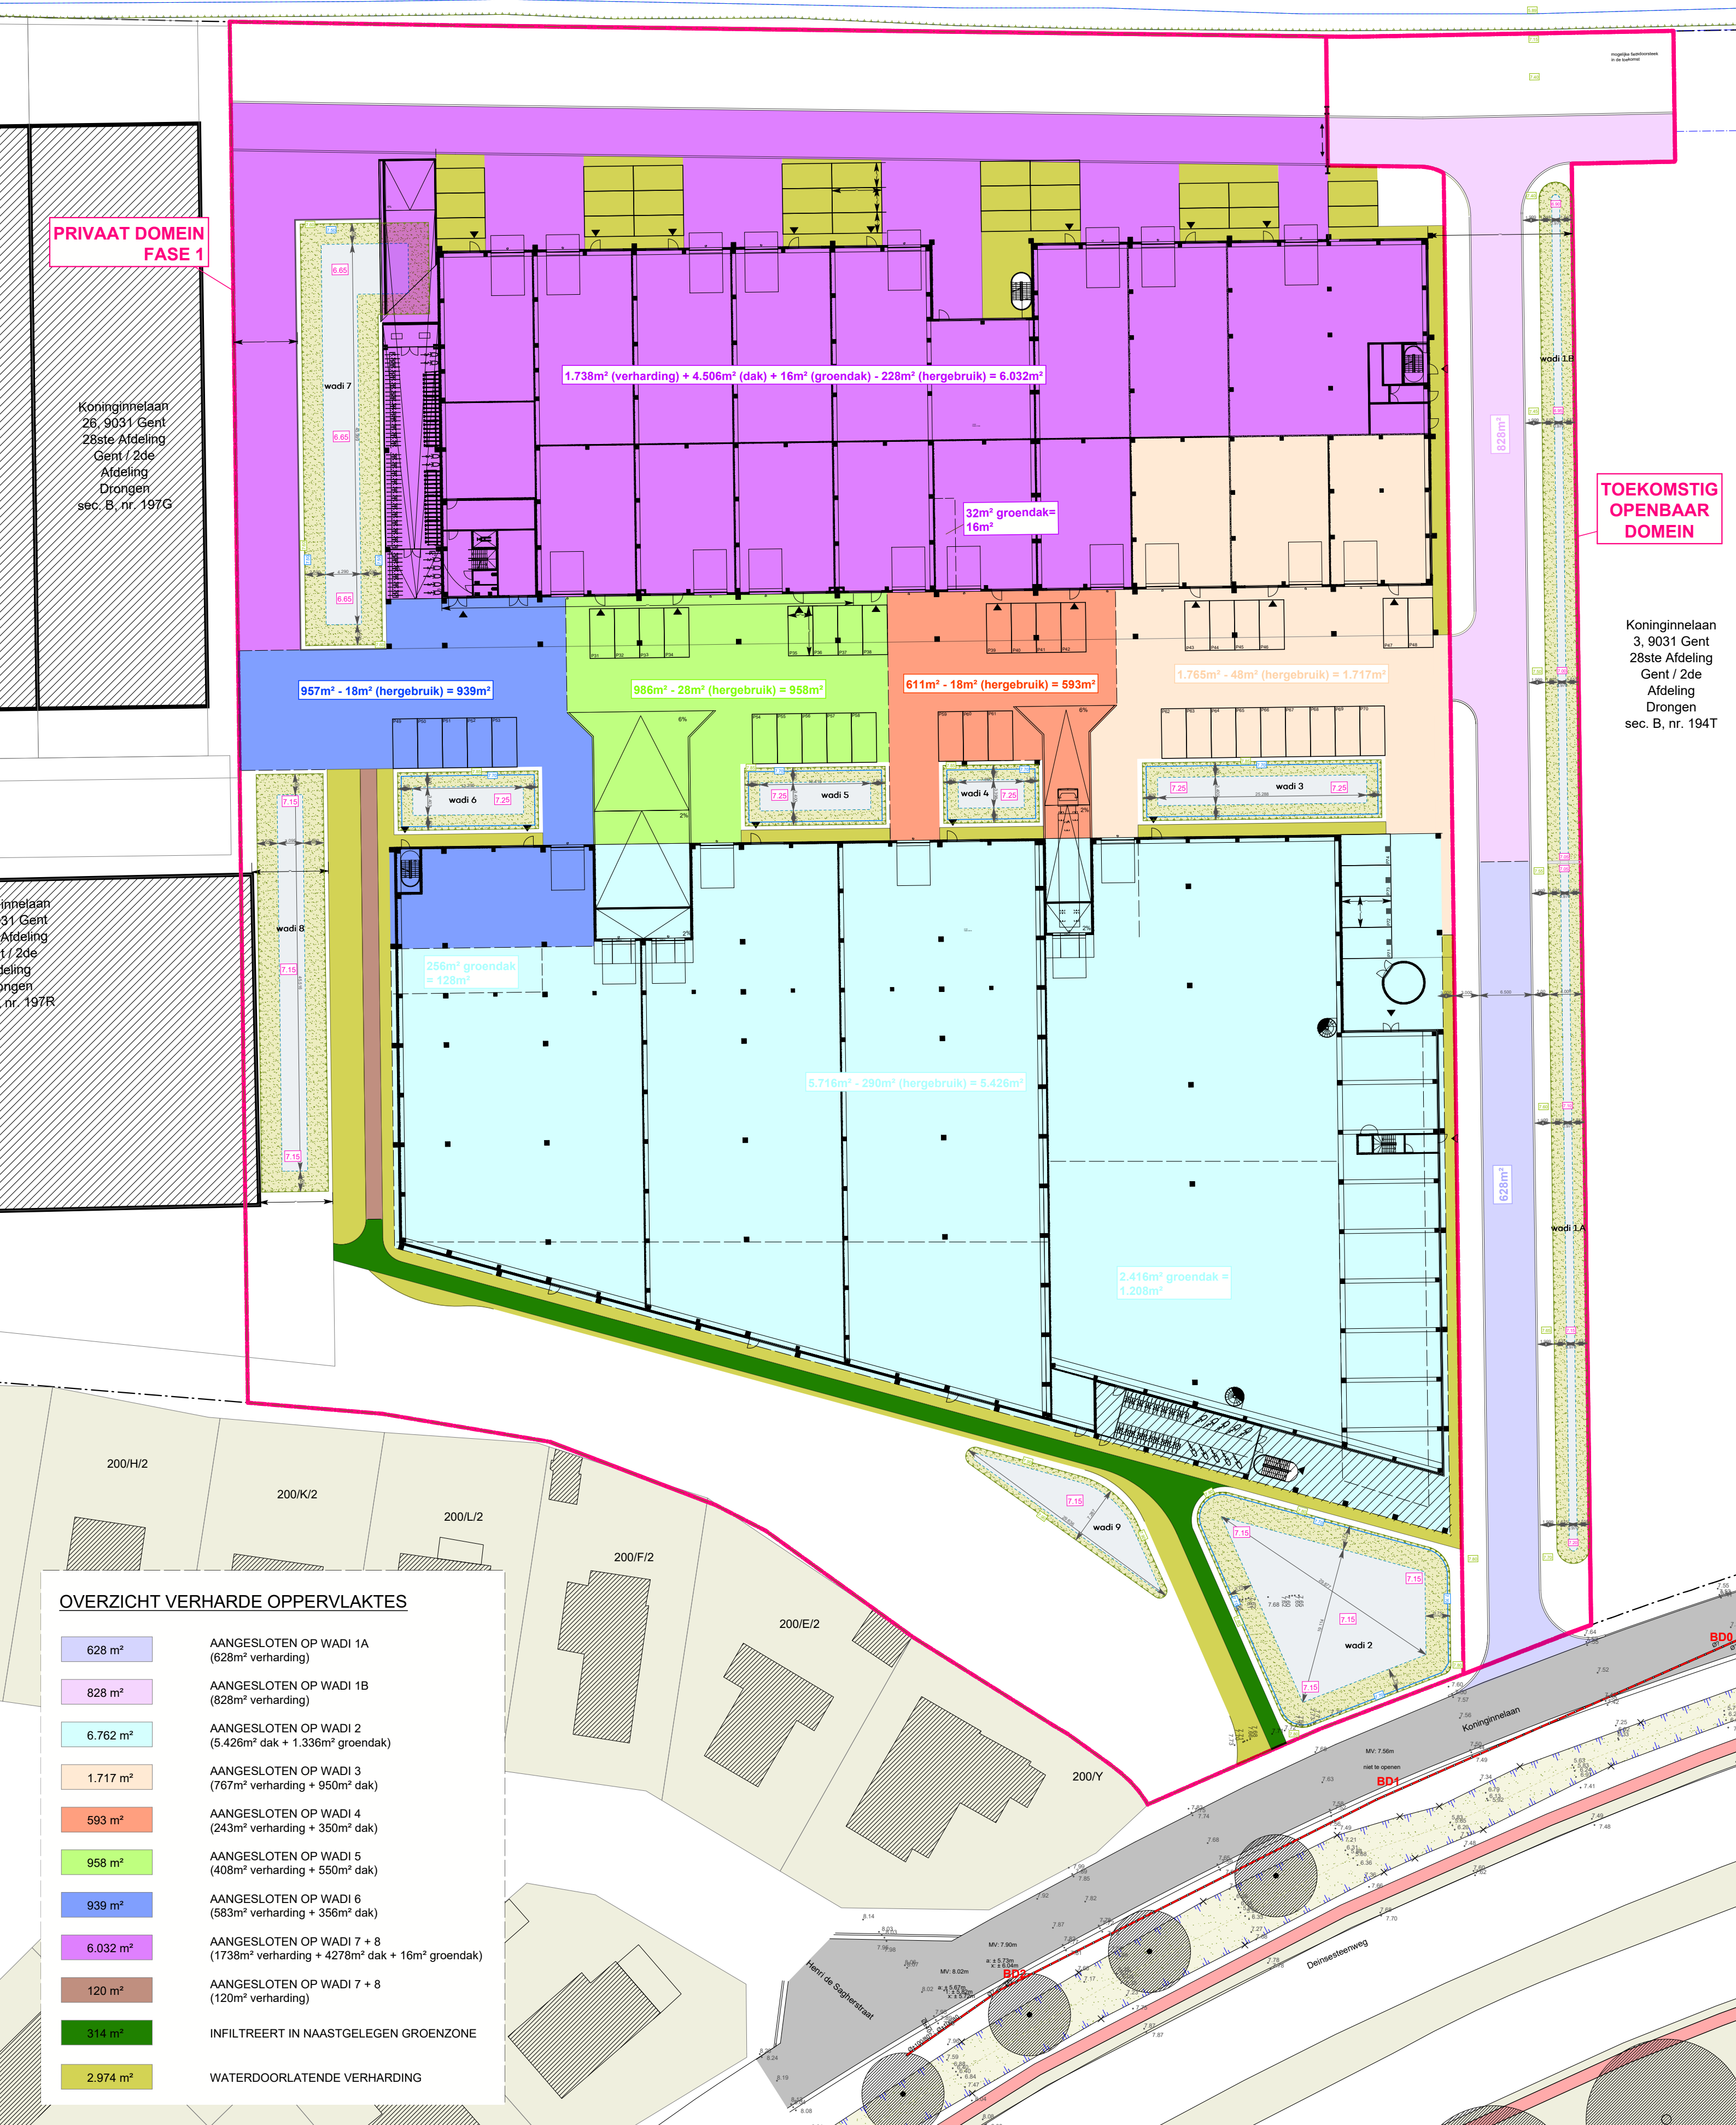

OVERZICHT VERHARDE OPPERVLAKTES

628 m²	AANGESLOTEN OP WADI 1A (628m² verharding)
828 m²	AANGESLOTEN OP WADI 1B (828m² verharding)
6.762 m²	AANGESLOTEN OP WADI 2 (5.426m² dak + 1.336m² groendak)
1.717 m²	AANGESLOTEN OP WADI 3 (767m² verharding + 950m² dak)
593 m²	AANGESLOTEN OP WADI 4 (243m² verharding + 350m² dak)
958 m²	AANGESLOTEN OP WADI 5 (408m² verharding + 550m² dak)
939 m²	AANGESLOTEN OP WADI 6 (583m² verharding + 356m² dak)
6.032 m²	AANGESLOTEN OP WADI 7 + 8 (1738m² verharding + 4278m² dak + 16m² groendak)
120 m²	AANGESLOTEN OP WADI 7 + 8 (120m² verharding)
314 m²	INFILTREERT IN NAASTGELEGEN GROENZONE
2.974 m²	WATERDOORLATENDE VERHARDING