
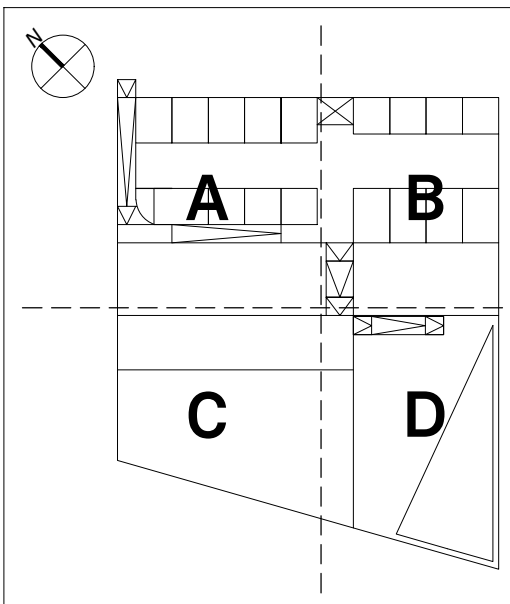


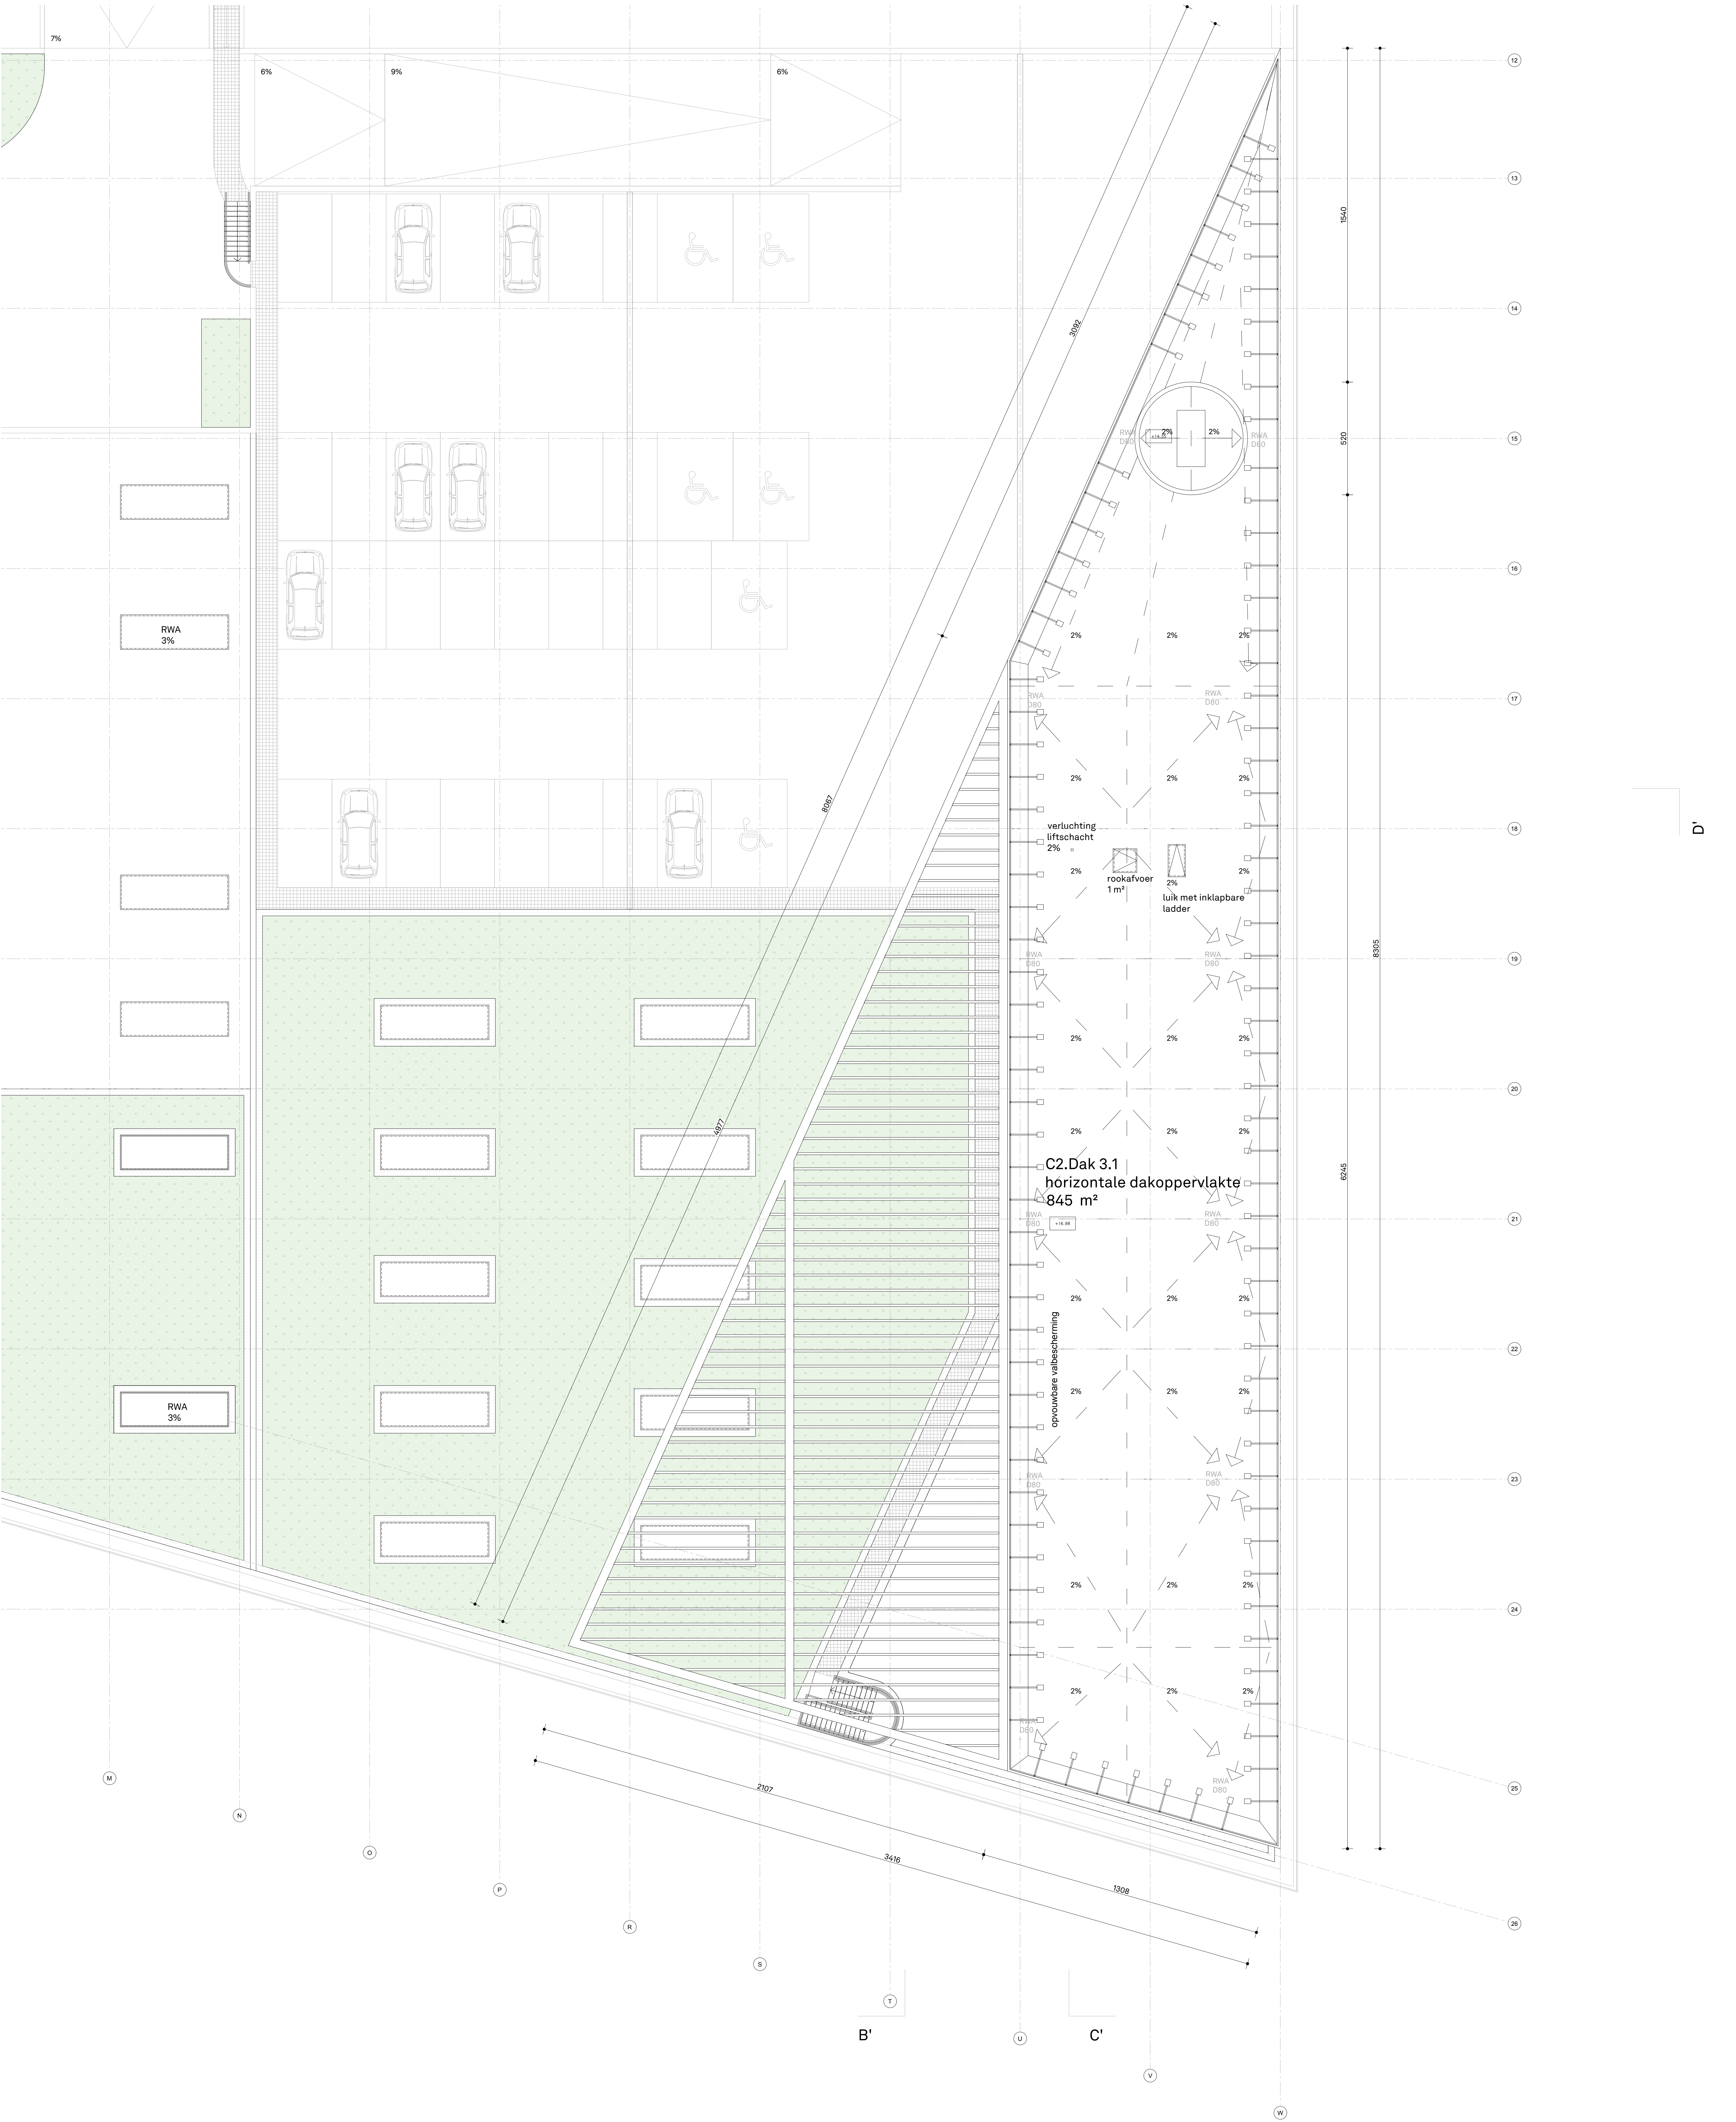

Disclaimer

- De moten op plan zijn indicatief. De uitvoering blijft volledig verantwoordelijk voor de machtovereenkomst.
- Deze tekening moet de ontwerper bij aanbesteding inzicht verspreiden over de moeilijkheidsgraad van de uitvoering, maar ontstaat de ontwerper niet van het maken van uitvoeringstekeningen.
De uitvoeringstekeningen, op de tekening school te maken, dienen vooraf of volgens voorschrift (tekenboek en dit voldoende voor uitvoering van de architect te goedkeuring voorlegd.
De uitvoeringstekeningen worden opgesteld conform de Belgische normen (NBN, NBN EN, NBN EN ISO en hun afgeleiden) en STS en/of Technische Voorlichtingen (TV) van het WTCG.
- Deze tekening is en blijft ten allen tijde eigendom van de ontwerper en kan zonder zijn toestemming niet voor andere doeleinden gebruikt worden.
- Funderingen, beton, staalconstructies en stabiliteitsconstructies: zie plannen ingenieur.

Legende

- | | | |
|---|------------------------------|-----------------------------------|
| prefab betonpaneel met isolatie | steenlaag | sedum kruidentlaag |
| golfplaat aluminium profiel natuurkleurig met omega staal profielen 12 cm | cellenbeton | substraatlaag |
| isolatie PUR/PIR | carrier geïsoleerd gewapend | grind |
| isolatie rotswol | niet dragend betonsteen | parkeerdaktagels op drukverdelers |
| thermisch onderbreking | hellingsbeton | casco vloerafwerking |
| structureel beton | waterpasserende betonkinkers | |

Bouwheer
Futurn Bost
Dunholtslaan 1/21
8500 Kortrijk
T: 056 28 19 12
E: info@futurn.com

Architect
ATAMA bv
Bomstraat 10/201
9000 Gent
T: 03 / 279 99 17
E: info@atama-mail.be

Landschaparchitect
Buro Groen
Sint-Eloois-Winkelstraat 63
8800 Roeselare
T: 051 69 33 53
E: info@BuroGroen.be

Stabiliteit
BM engineering
Benedictus(Kor) 1A
8500 Kortrijk
T: 056 28 26 20
E: info@bmengineering.be

Technieken
BM engineering
Benedictus(Kor) 1A
8500 Kortrijk
T: 056 28 26 20
E: info@bmengineering.be

BOSTOEN
Fase 1
Koninginnelaan 25, 26 en 29
9001 Drogen
Fase project
Omgevingsvergunning aanvraag
Datum
04/03/2026

Titel document
PLAN DAKEN
Formaat A0 Schaal 1/100
A 10 03D