
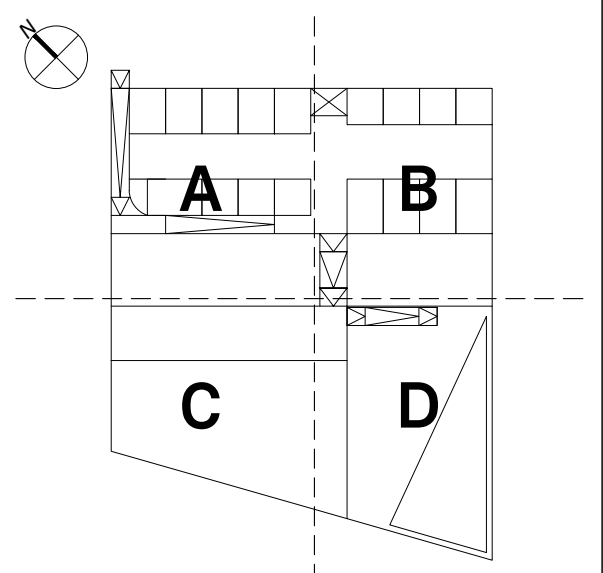


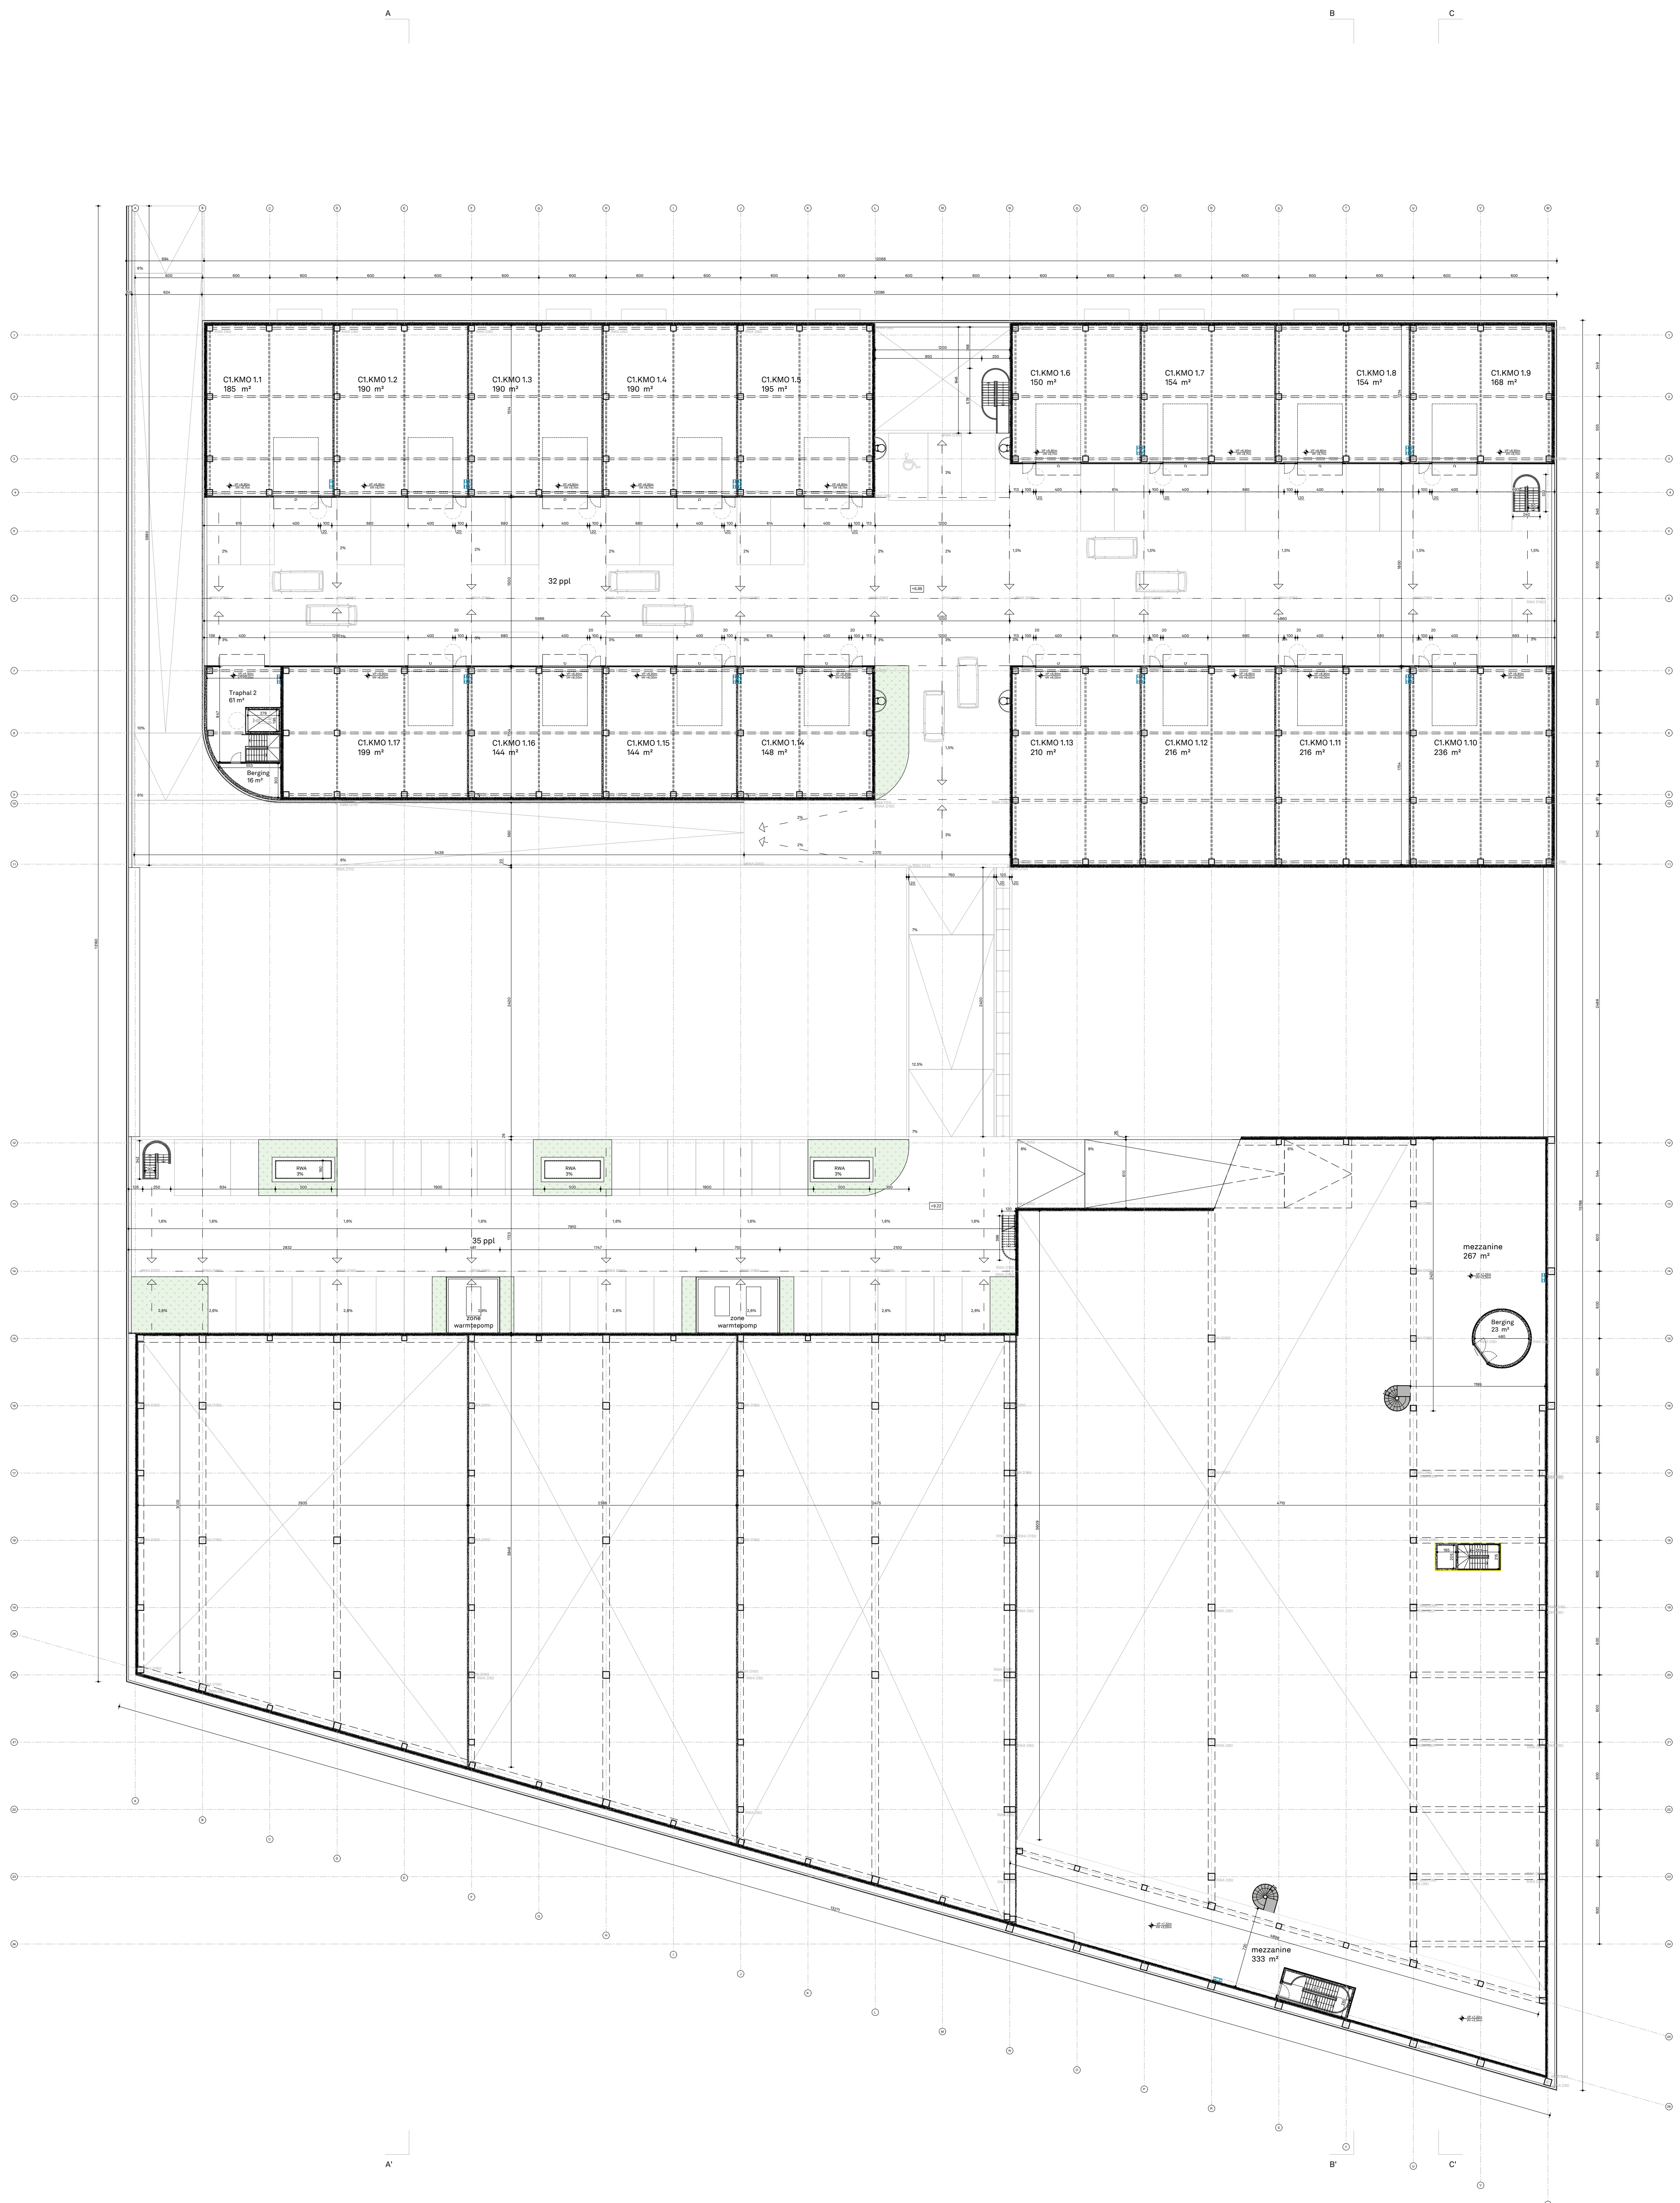

Disclaimer

- De moten op plan zijn indicatief. De uitvoerder blijft volledig verantwoordelijk voor de realisering.
- Deze tekening moet de aanvrager bij aanbesteding inzicht verspreiden over de mogelijkheid van de uitvoering, maar aansluit de aanvrager niet van het maken van uitvoeringstekeningen.
De uitvoeringstekeningen, op dezelfde schaal te maken, dienen voort of volgens voorbeeld te worden en dit voldoende v r uitvoering aan de architect ter goedkeuring voorlegd.
De uitvoeringstekeningen worden opgesteld conform de Belgische normen NBN EN, NBN EN 150 en hun addenda en SFS en/of Technische Voorlichtingen (TV) van de Vlaamse.
- Deze tekening is en blijft ten allen tijde eigendom van de ontwerper en kan zonder zijn toestemming niet voor andere doeleinden gebruikt worden.
- Funderingen, beton, staalconstructies en stabiliteitsaanpak zal worden ingetekend.

Legende

- prefab betonpaneel met isolatie
- golflaat aluminium profiel natuurkleurig met omega staal profielen 12 cm
- isolatie PUR/PIR
- isolatie rotswol
- thermisch onderbreking
- structureel beton
- steenlaag
- cellenbeton
- carrier geïsoleerd gevelpaneel
- niet dragend betonsteen
- hellingsbeton
- waterpasserende betonskinkers
- vedum kruidentlaag
- substraatlaag
- grind
- parkeerdeksteeg op drukverdiens
- cassio vloersafwerking

BOSTOEN

Fase 1

Koninginnelaan 25, 26 en 29
3001 Groningen

Bouwheer

Forum Beel
Duminielaan 1/37
3000 Kortrijk
T: 056 38 18 10
E: info@forum.be

Architect

ATAMA bv
Bomestraat 10/201
3000 Gent
T: 03 / 279 99 17
E: info@atama-mv.be

Landschaparchitect

Buro Groen
Sint-Eloois-Winkelstraat 83
3000 Renssela
T: 051 69 33 83
E: info@burogroen.be

Stabiliteit

BM engineering
Beneluxlaan/Rij 1A
3000 Kortrijk
T: 056 26 26 20
E: info@bmengineering.be

Technieken

BM engineering
Beneluxlaan/Rij 1A
3000 Kortrijk
T: 056 26 26 20
E: info@bmengineering.be

Fase project

Omgevingsvergunning aanvraag

Datum

04/03/2026

Titel document

PLAN
LAAG 01

Formaat A0 Schaal 1/250

A 10 01