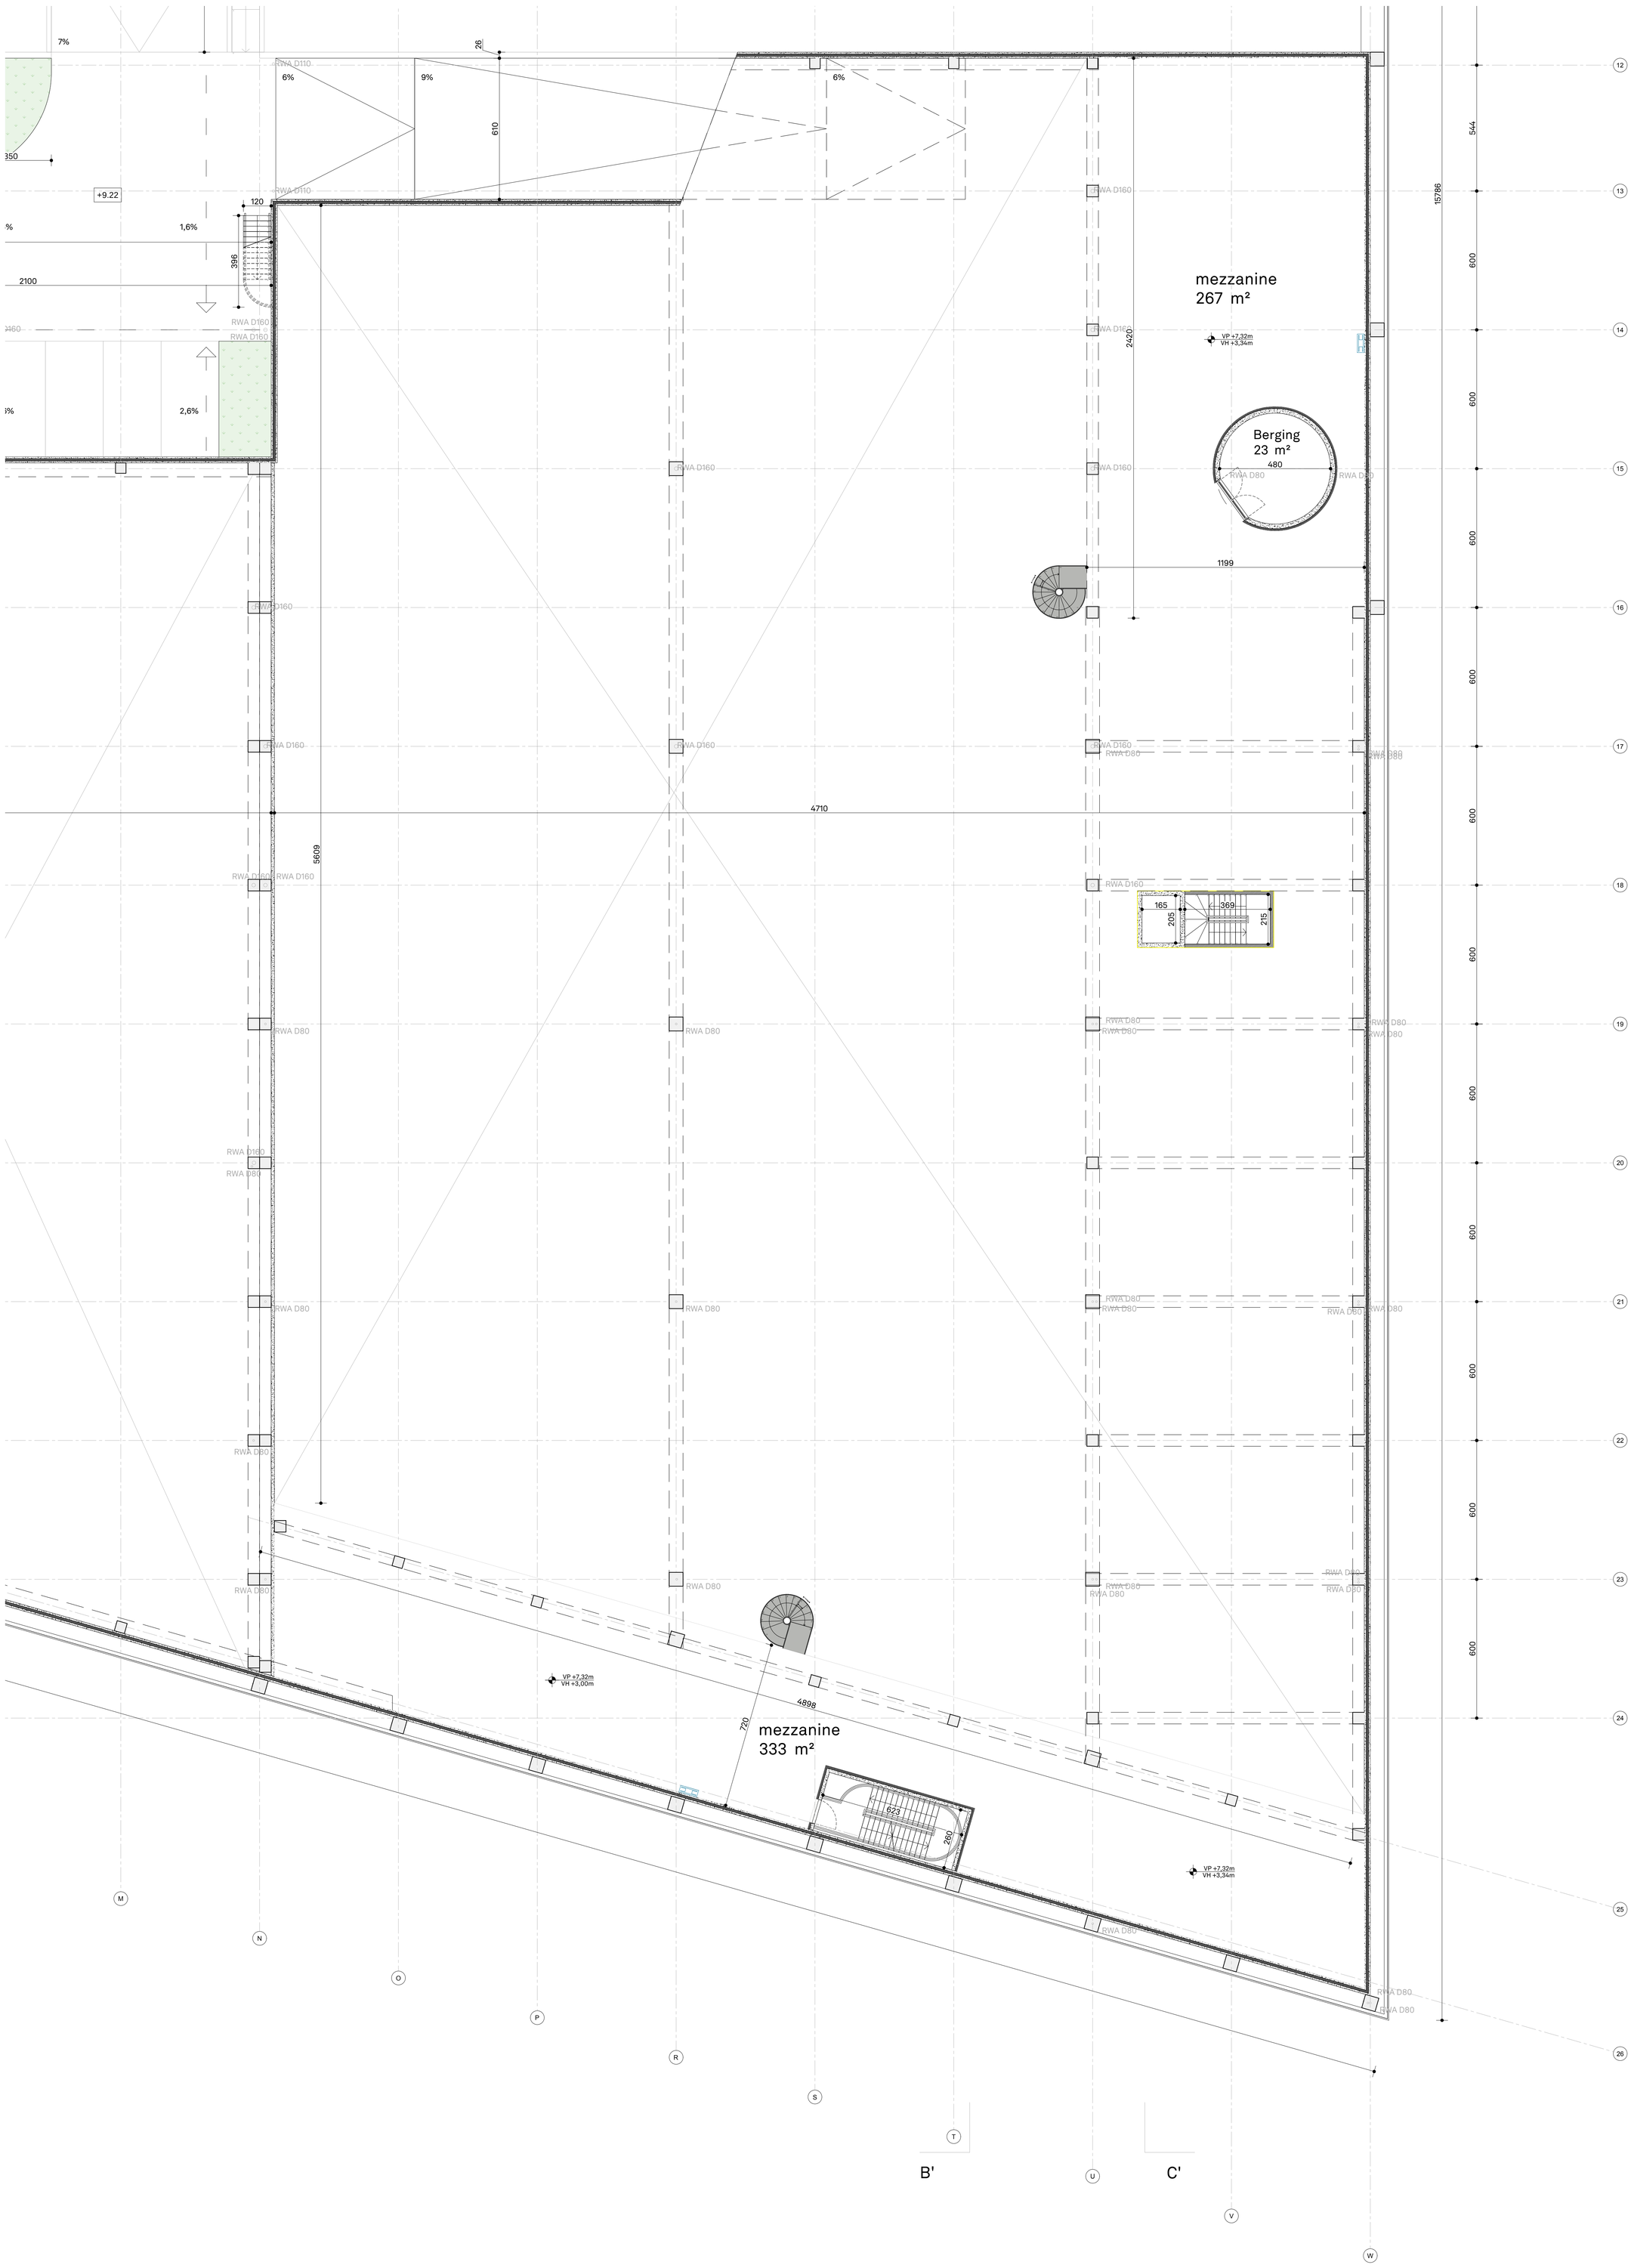

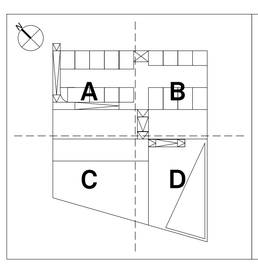

Disclaimer

- De maten op plan zijn indicatief. De uitvoerder blijft volledig verantwoordelijk voor de maatvoering.
- Deze tekening moet de aannemer bij aanbesteding inzicht verlenen over de moeilijkheidsgraad van de uitvoering, maar ontslaat de aannemer niet van het maken van uitvoeringstekeningen.
De uitvoeringstekeningen, op dezelfde schaal te maken, dienen vooraf of volgens voorschrift lastenboek en dit voldoende v r uitvoering aan de architect ter goedkeuring voorgelegd.
De uitvoeringstekeningen worden opgemaakt conform de Belgische normen (NBN, NBN EN, NBN EN ISO en hun addenda) en STS en/of Technische Voorlichtingen (TV) van het WTCB.
- Deze tekening is en blijft ten allen tijde eigendom van de ontwerper en kan zonder zijn toestemming niet voor andere doeleinden gebruikt worden.
- Funderingen, beton, staalconstructies en stabiliteitselementen: zie plannen ingenieur.

Legende

- prefab betonpaneel met isolatie
- golfplaat aluminium profiel natuurkleurig met omega staal profielen 12 cm
- isolatie PUR/PIR
- isolatie rotswol
- thermisch onderbreking
- structureel beton
- steenlaag
- cellenbeton
- carrier geïsoleerd gevelpaneel
- niet dragend betonsteen
- hellingsbeton
- waterpasserende betonklinkers
- sedum kruidenlaag
- substraatlaag
- grind
- parkeerdaktegels op drukverdelers
- casco vloerafwerking

Bouwheer
Futurn Bost
Dumolinlaan 1/31
8500 Kortrijk
T: 056 36 19 10
E: office@futurn.com

Stabiliteit
BM engineering
Beneluxlaan(Kor) 1A
8500 Kortrijk
T: 056 28 26 20
E: info@bmengineering.be

Architect
ATAMA bv
Bomastraat 10/201
9000 Gent
T: 03 / 279 99 17
E: info@atama-mail.be

Technieken
BM engineering
Beneluxlaan(Kor) 1A
8500 Kortrijk
T: 056 28 26 20
E: info@bmengineering.be

Landschaparchitect
Buro Groen
Sint-Eloois-Winkelsestraat 83
8800 Roeselare
T: 051 69 33 93
E: info@burogroen.be

BOSTOEN

Fase 1

Koninginnelaan 25, 26 en 29
9031 Drongen

Fase project

Omgevingsvergunning aanvraag

Datum

04/03/2026

Titel document

PLAN LAAG 01

Formaat A0 Schaal 1/100

A 10 01D