
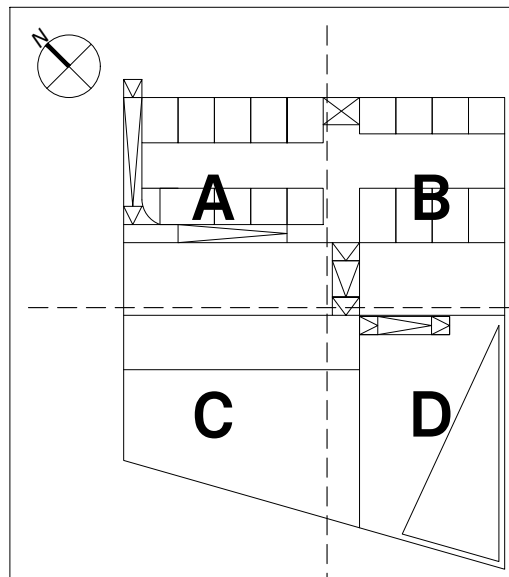
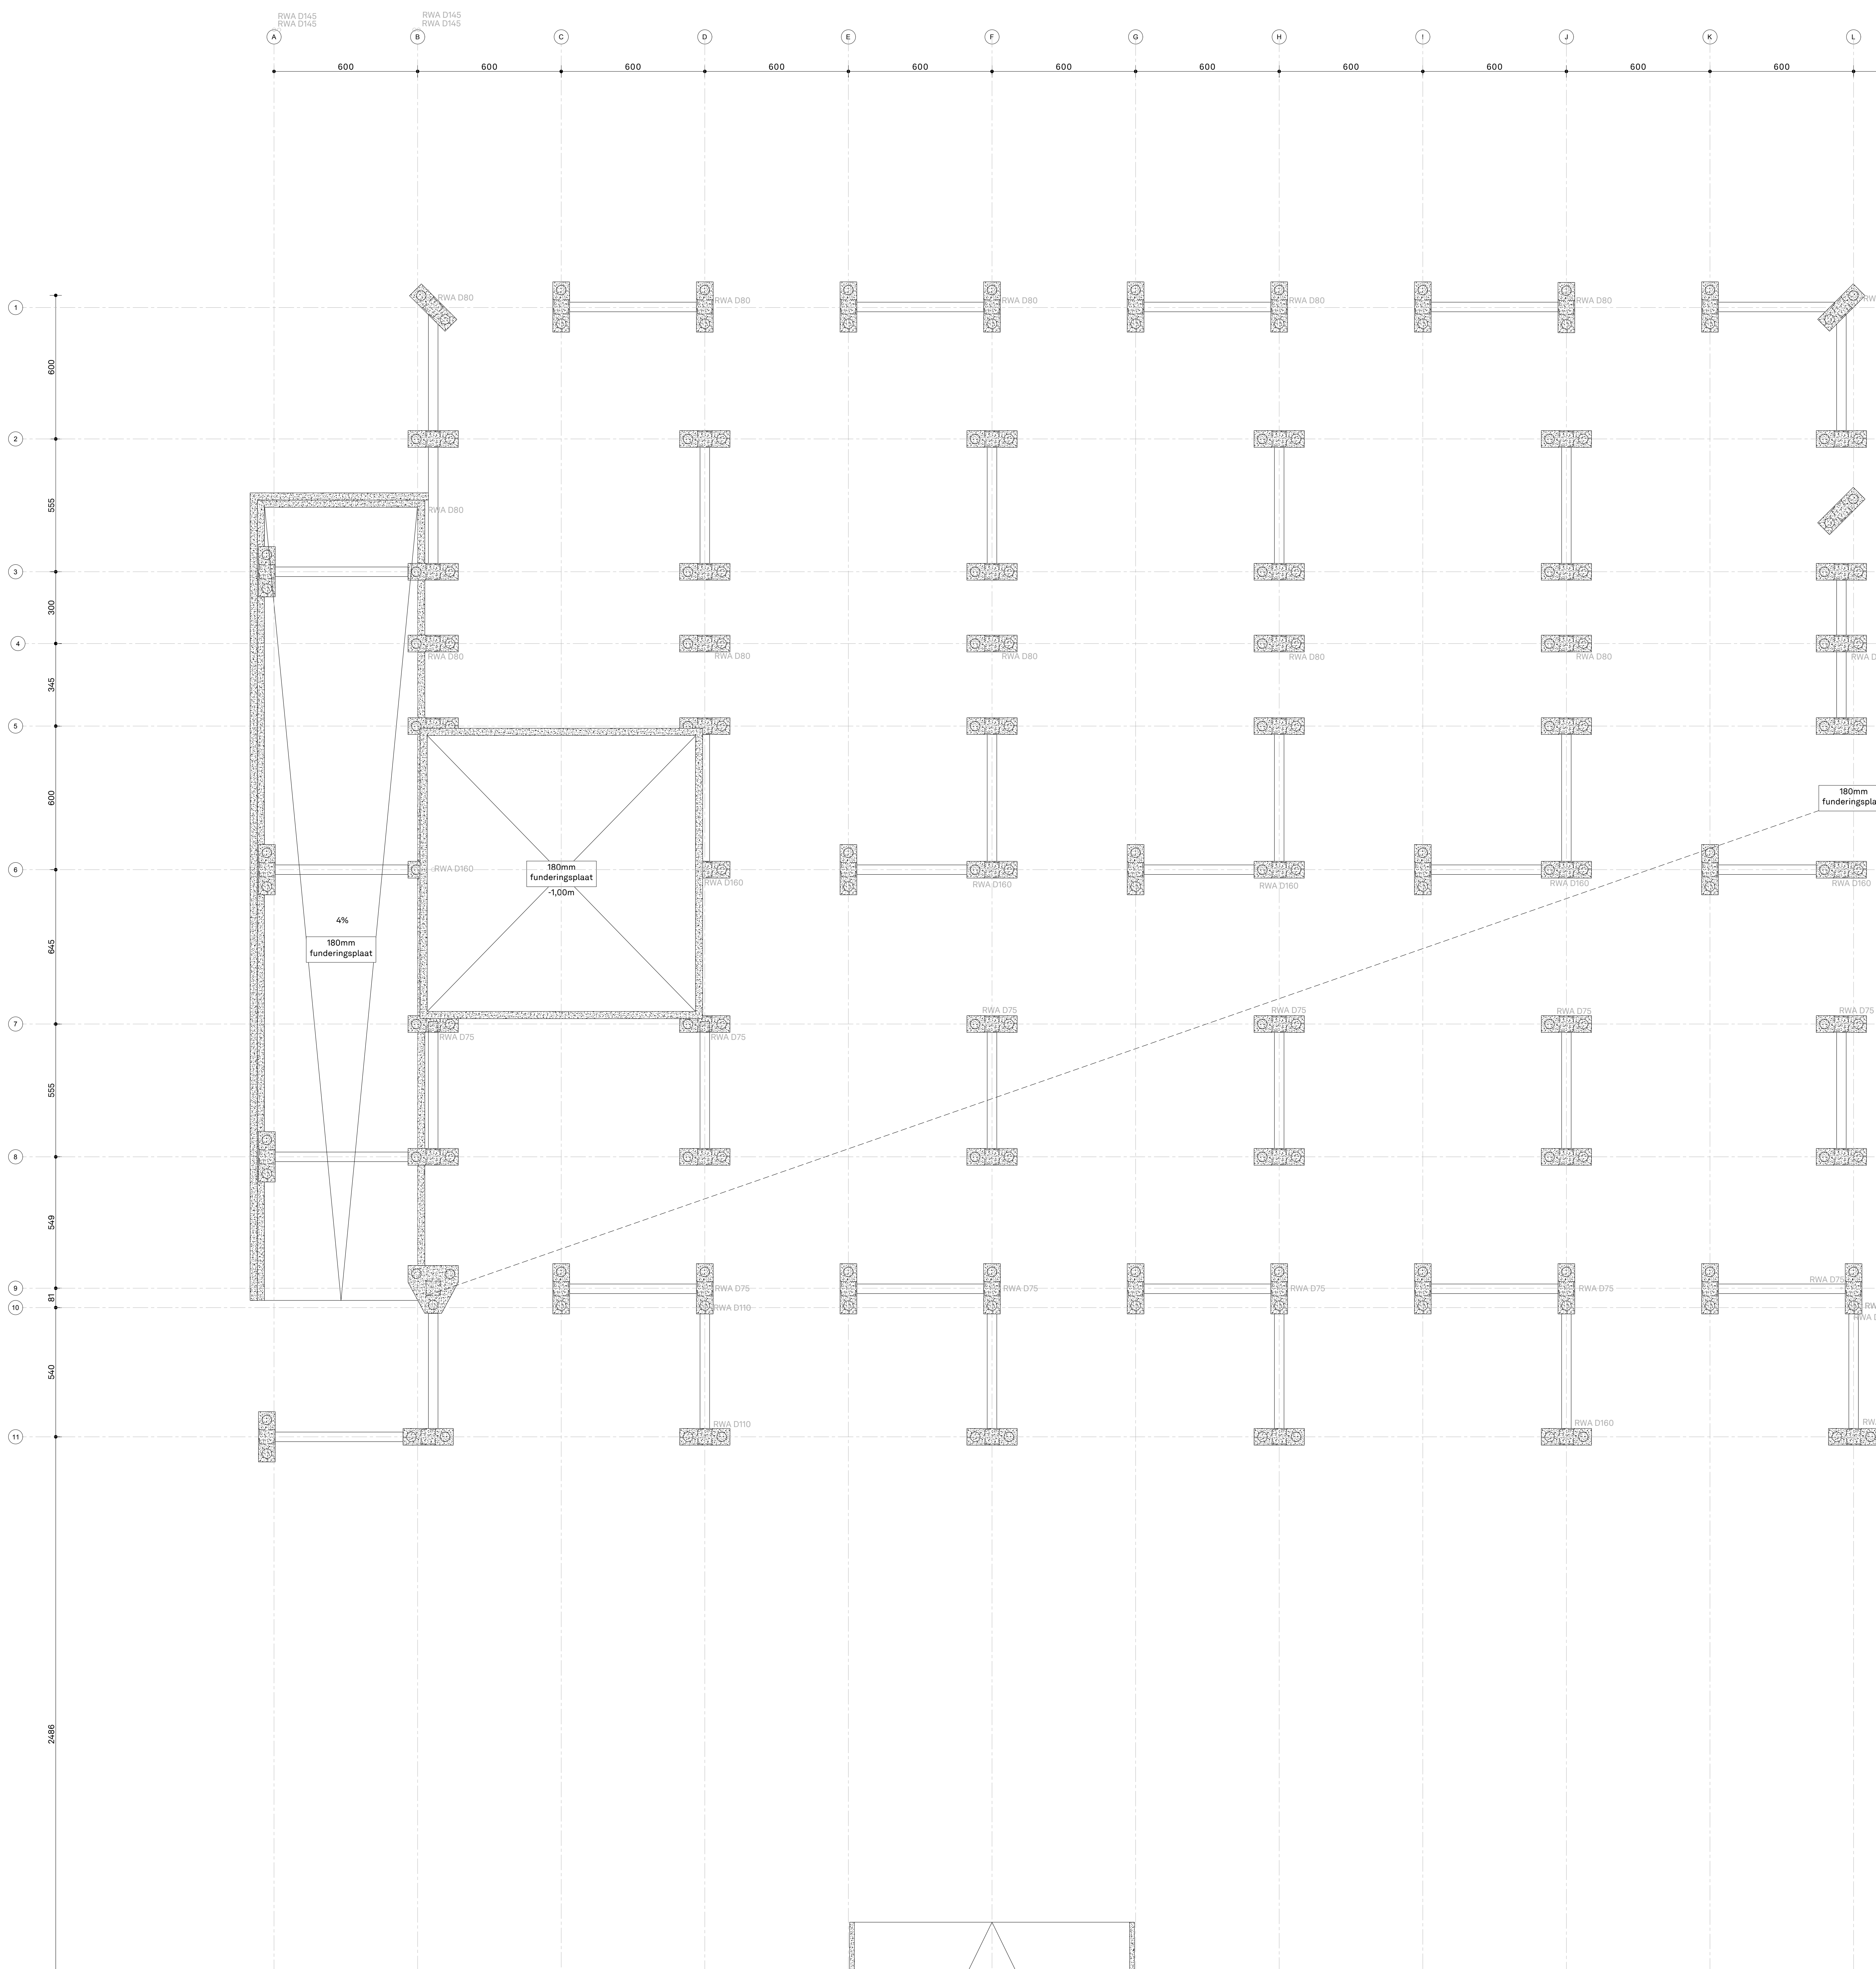


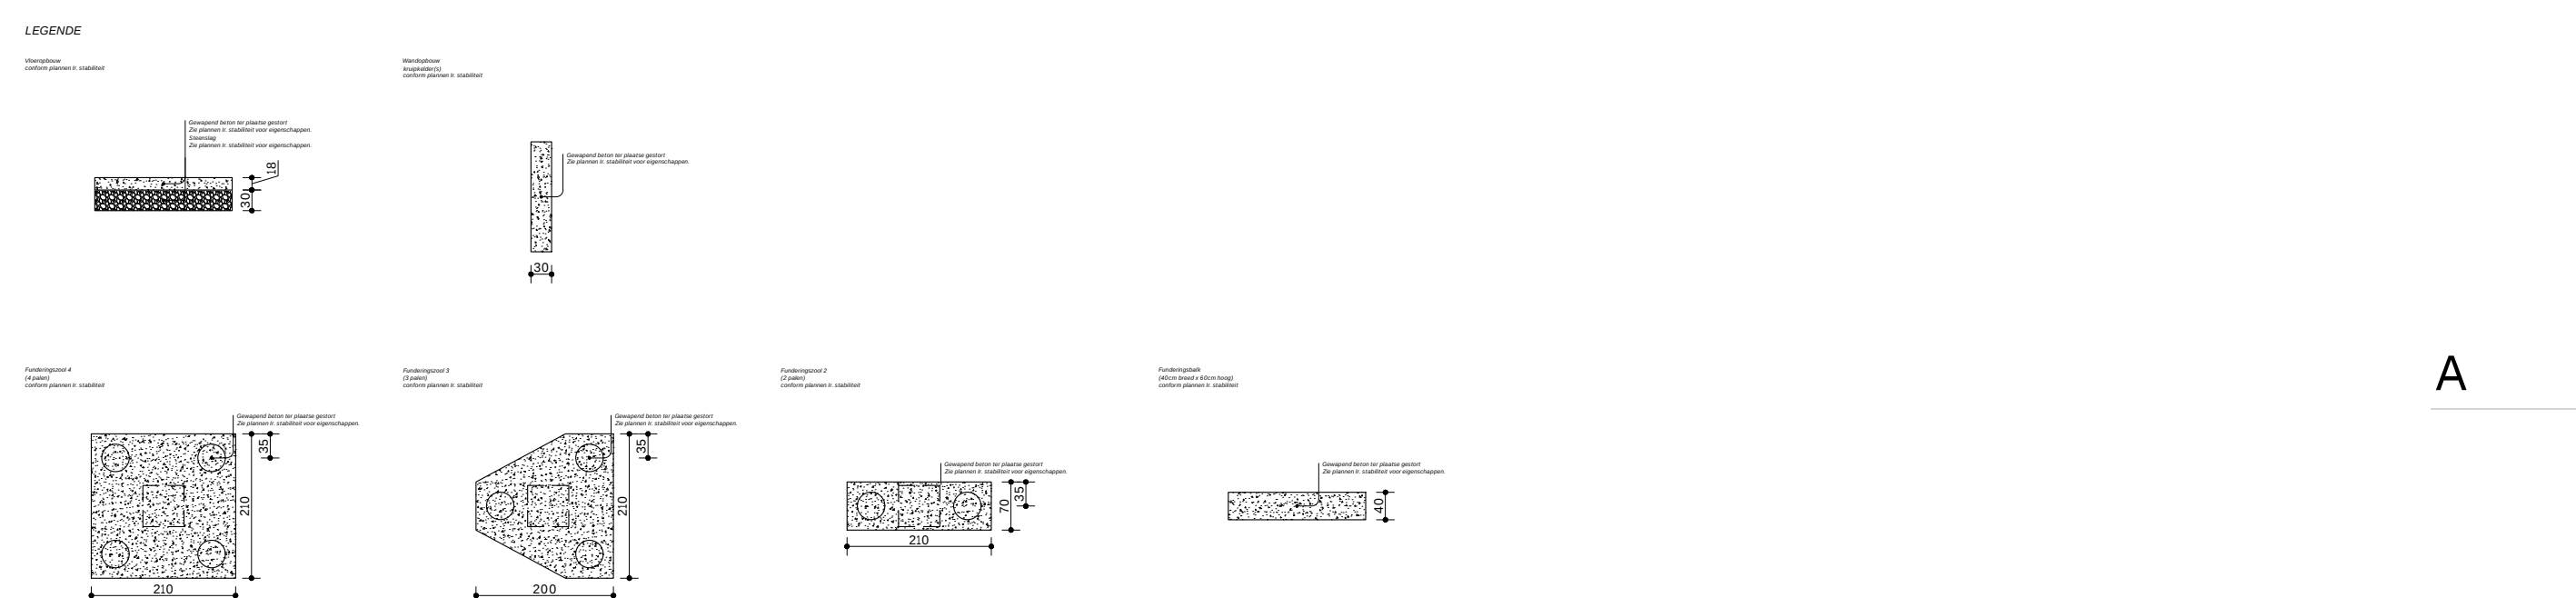

Disclaimer

De maten op plan zijn indicatief. De uitvoerder blijft volledig verantwoordelijk voor de uitvoering.

Deze tekening moet de aannemer bij aanbesteding inzicht verlenen over de moeilijkheidsgraad van de uitvoering, maar ontlast de aannemer niet van het maken van een voorafgaande meting.


De uitvoeringsteekeningen, op dezelfde schaal te maken dienen vooraf of volgens vastgestelde lastenboek en/of andere tekening of tekening van de architect ter goedkeuring voorgelegd.

De uitvoeringsteekeningen worden opgemerkt conform de Belgische normen (NBN, NBN EN, NBN EN ISO en hun afgeleiden) en/of Technische Voorwaarden (TV) van het WTCB.

Deze tekening is en kan zijn allen tijdig eigendom van de ontwerper en kan zonder zijn toestemming niet voor andere doeleinden gebruikt worden.

Funderingen, beton, staalconstructies en stabiliteitselementen: zie plannen ingegner.

Legende

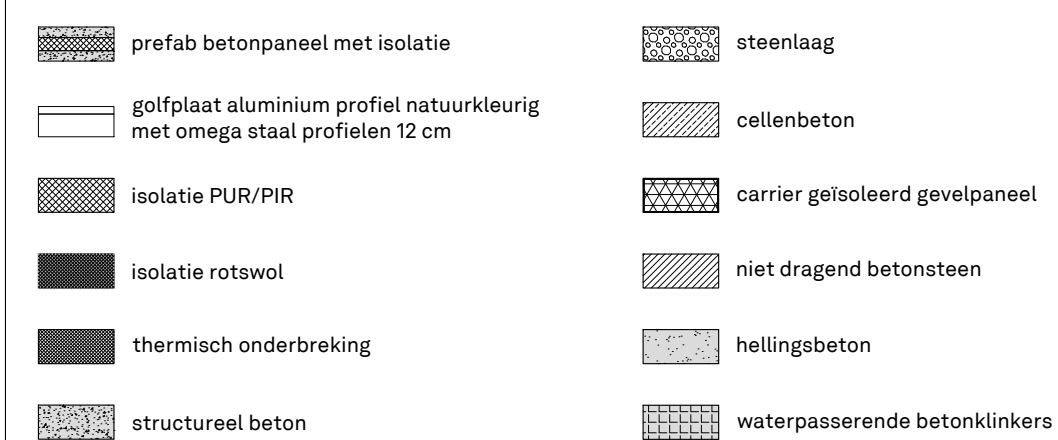

-  sodiumlaag
-  substraatlaag
-  grind
-  parkerdekgel
-  casco vloerafwerking

Bouwheer
Futurn Bost
Dumolinlaan 1/31
8500 Kortrijk
T: 056 36 79 10
E: office@futurn.com

Architect
ATAMA bv
Bomastraat 10/201
9000 Gent
T: 03 / 279 89 17
E: info@atama-mat.be

Landschaparchitect
Buro Groen
Sint-Eloois-Winkelstraat 8
8800 Roeselare
T: 051 69 33 93
E: info@burogroen.be

Stabiliteit
BM engineering
Beneluxaan(Kor) 1A
8500 Kortrijk
T: 056 28 26 20
E: info@bmengineering.be

Technieken
BM engineering
Beneluxlaan(Kor) 1A
8500 Kortrijk
T: 056 28 26 20
E: info@bmengineering.be

BOSTOEN

Fase 1
Koninginnelaan 25, 26 en 29
9031 Drongen

Fase project

Datum

04/03/2026

Titel document
**PLAN
RIOLERINGS EN
FUNDERINGS**

Formaat	A0	Schaal	1/100
---------	----	--------	-------

A 10 91A