
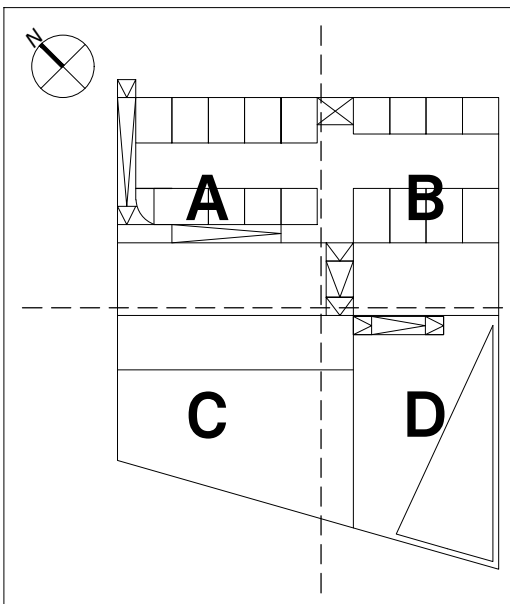


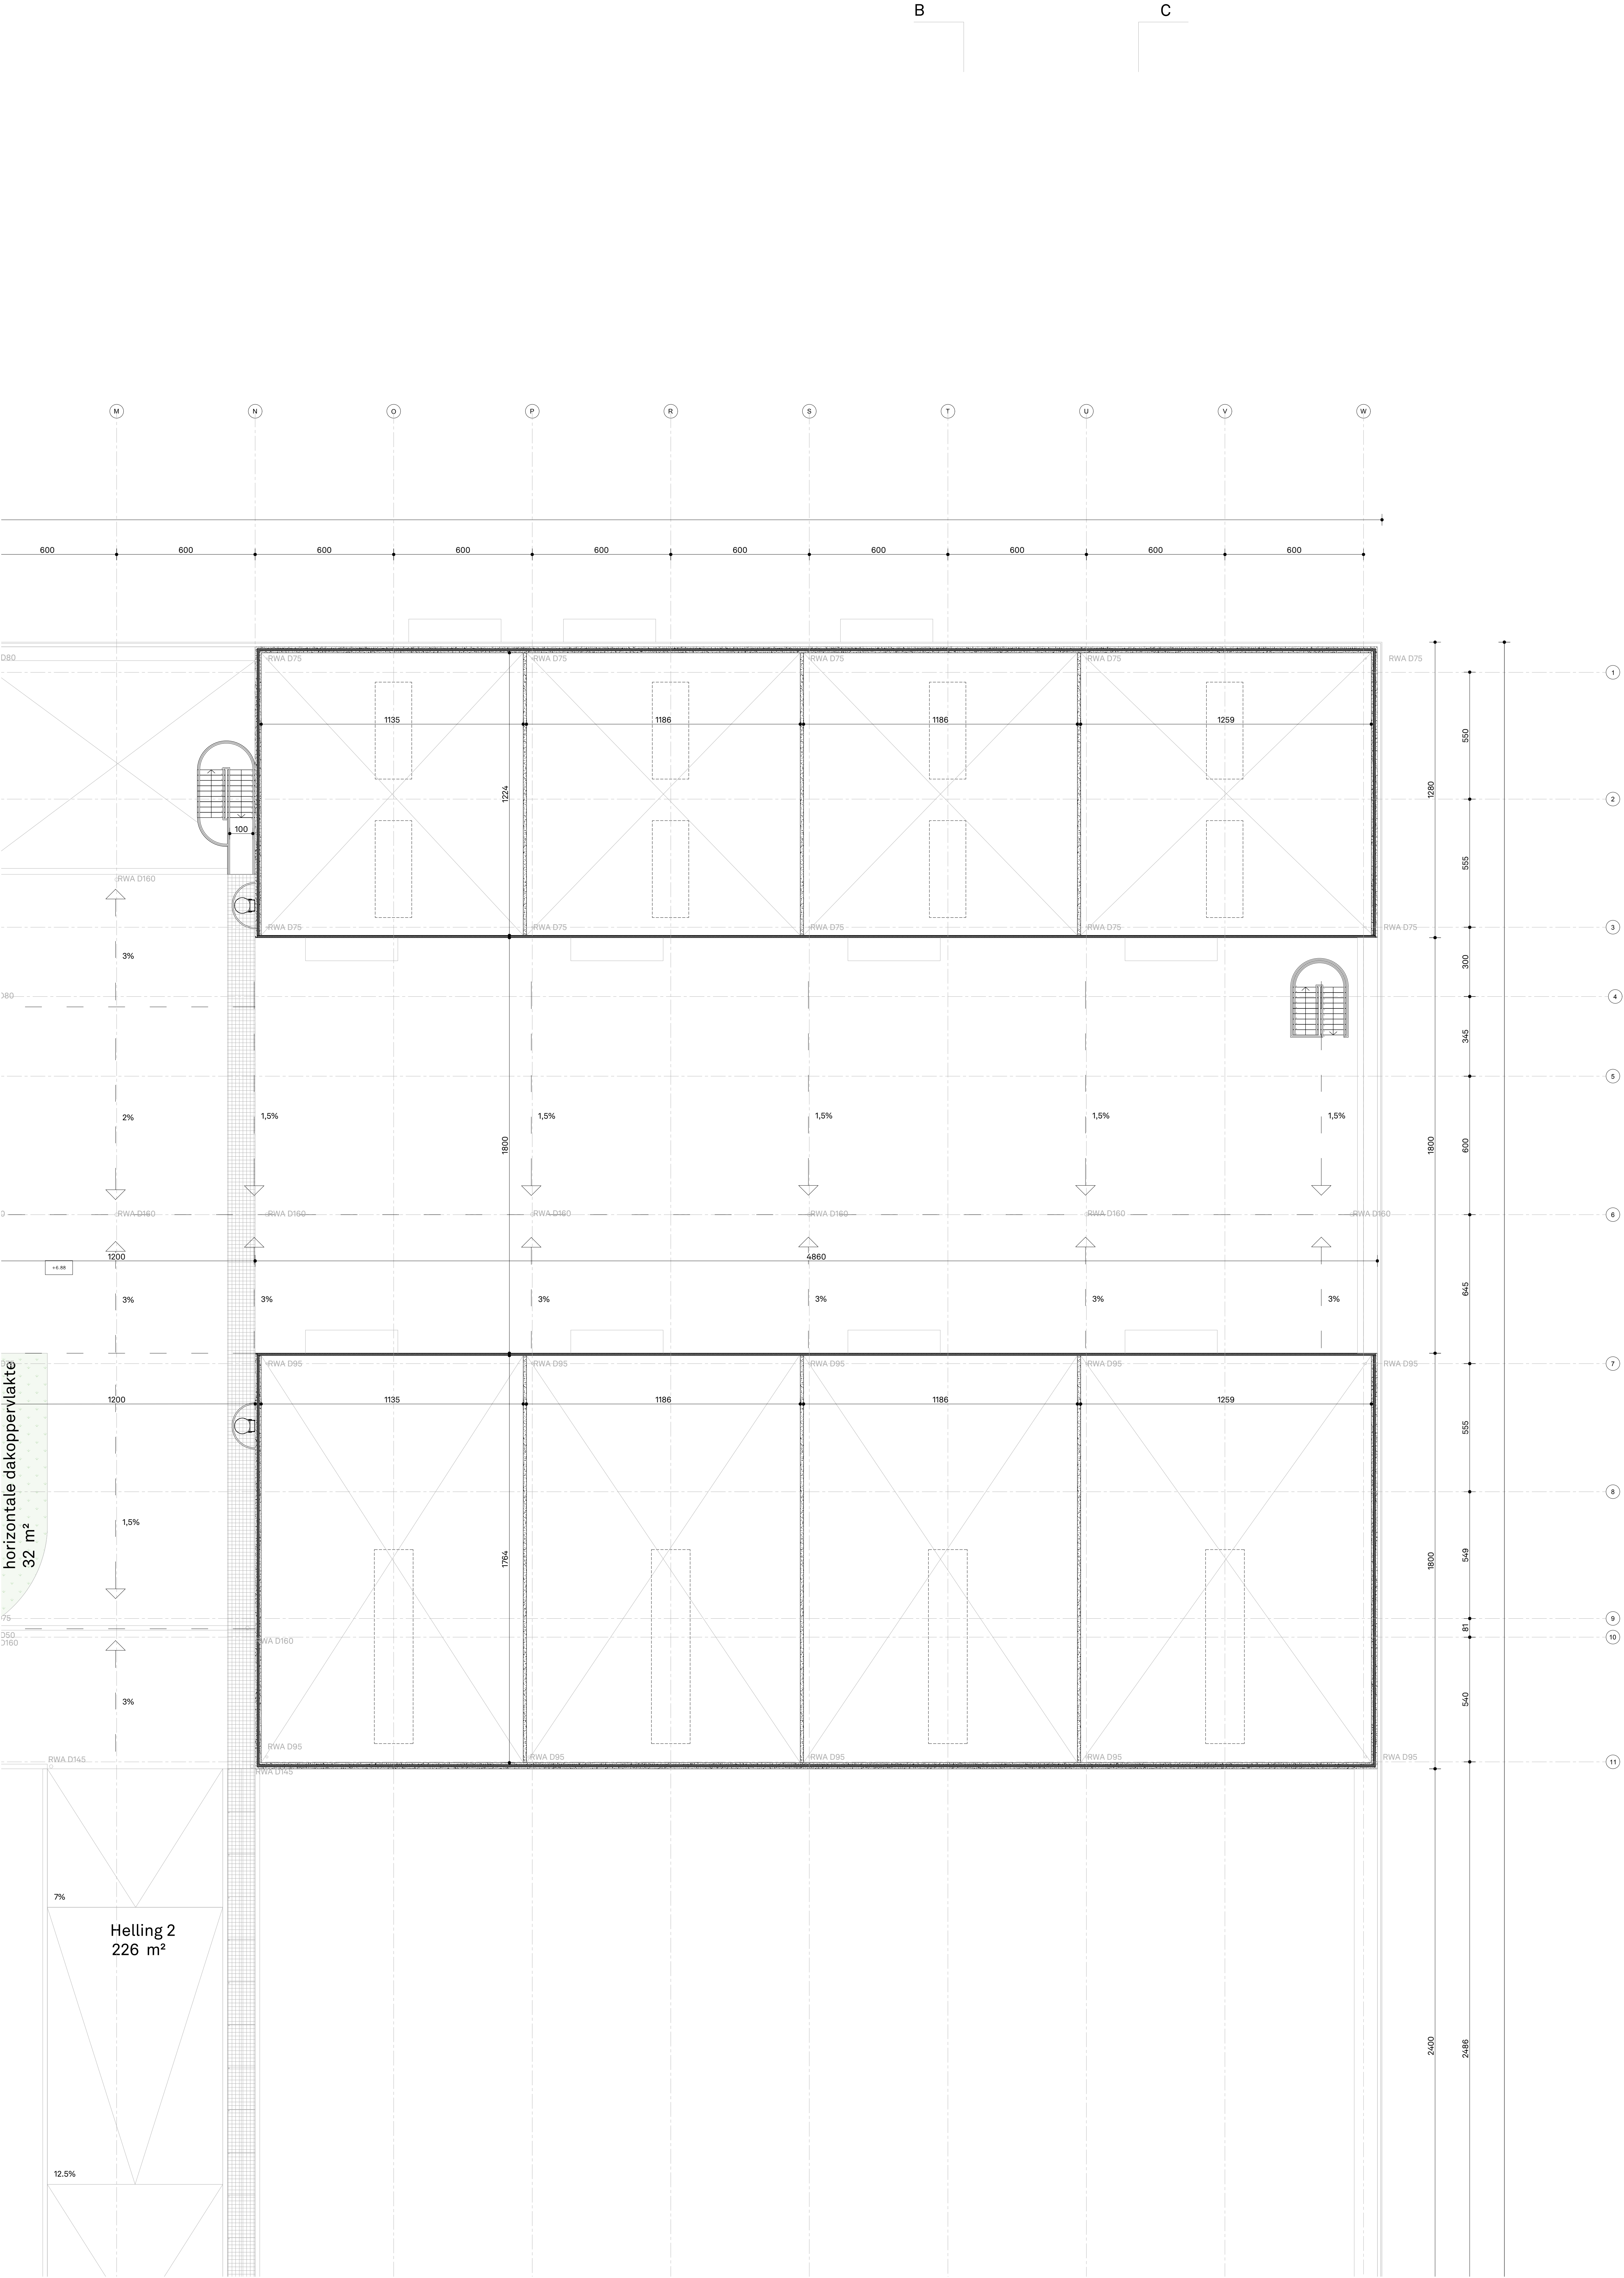

Disclaimer

- De moten op plan zijn indicatief. De uitvoering blijft volledig verantwoordelijk voor de machtovereenkomst.
- Deze tekening moet de ontwerper bij aanbesteding inzicht verspreiden over de moeilijkheidsgraad van de uitvoering, maar ontstaat de ontwerper niet van het maken van uitvoeringstekeningen.
- De uitvoeringstekeningen, op diezelfde schaal te maken, dienen vooraf of volgens voorschrift (tekenboek en dit volgende) voor uitvoering van de architect te goedkeuring voorlegd.
- De uitvoeringstekeningen worden opgesteld conform de Belgische normen (NBN, NBN EN, NBN EN ISO en hun afgeleiden) en STS en/of Technische Voorlichtingen (TV) van het WTCG.
- Deze tekening is en blijft ten allen tijde eigendom van de ontwerper en kan zonder zijn toestemming niet voor andere doeleinden gebruikt worden.
- Funderingen, beton, staalconstructies en stabiliteitsconstructies: zie plannen ingenieur.

Bouwheer
Futurn Boet
Dunholthuis 1/21
8500 Kortrijk
T: 056 38 19 10
E: info@futurn.com

Architect
ATAMA bv
Bomstraat 10/201
9000 Gent
T: 03 / 279 89 17
E: info@atama-mail.be

Landschaparchitect
Buro Groen
Sint-Eloois-Winkelstraat 63
8800 Roeselare
T: 051 68 33 53
E: info@burogroen.be

Stabiliteit
BM engineering
Benedictus(Kor) 1A
8500 Kortrijk
T: 056 28 26 20
E: info@bmengineering.be

Technieken
BM engineering
Benedictus(Kor) 1A
8500 Kortrijk
T: 056 28 26 20
E: info@bmengineering.be

BOSTOEN
Fase 1
Koninginnelaan 25, 26 en 29
9001 Drogen

Fase project
Omgevingsvergunning aanvraag

Datum
04/03/2026

Titel document
**PLAN
LAAG 02**

Formaat A0 Schaal 1/100

A 10 02B