
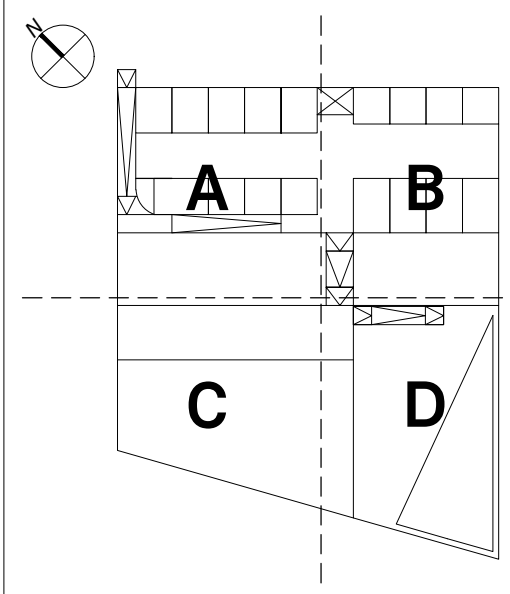


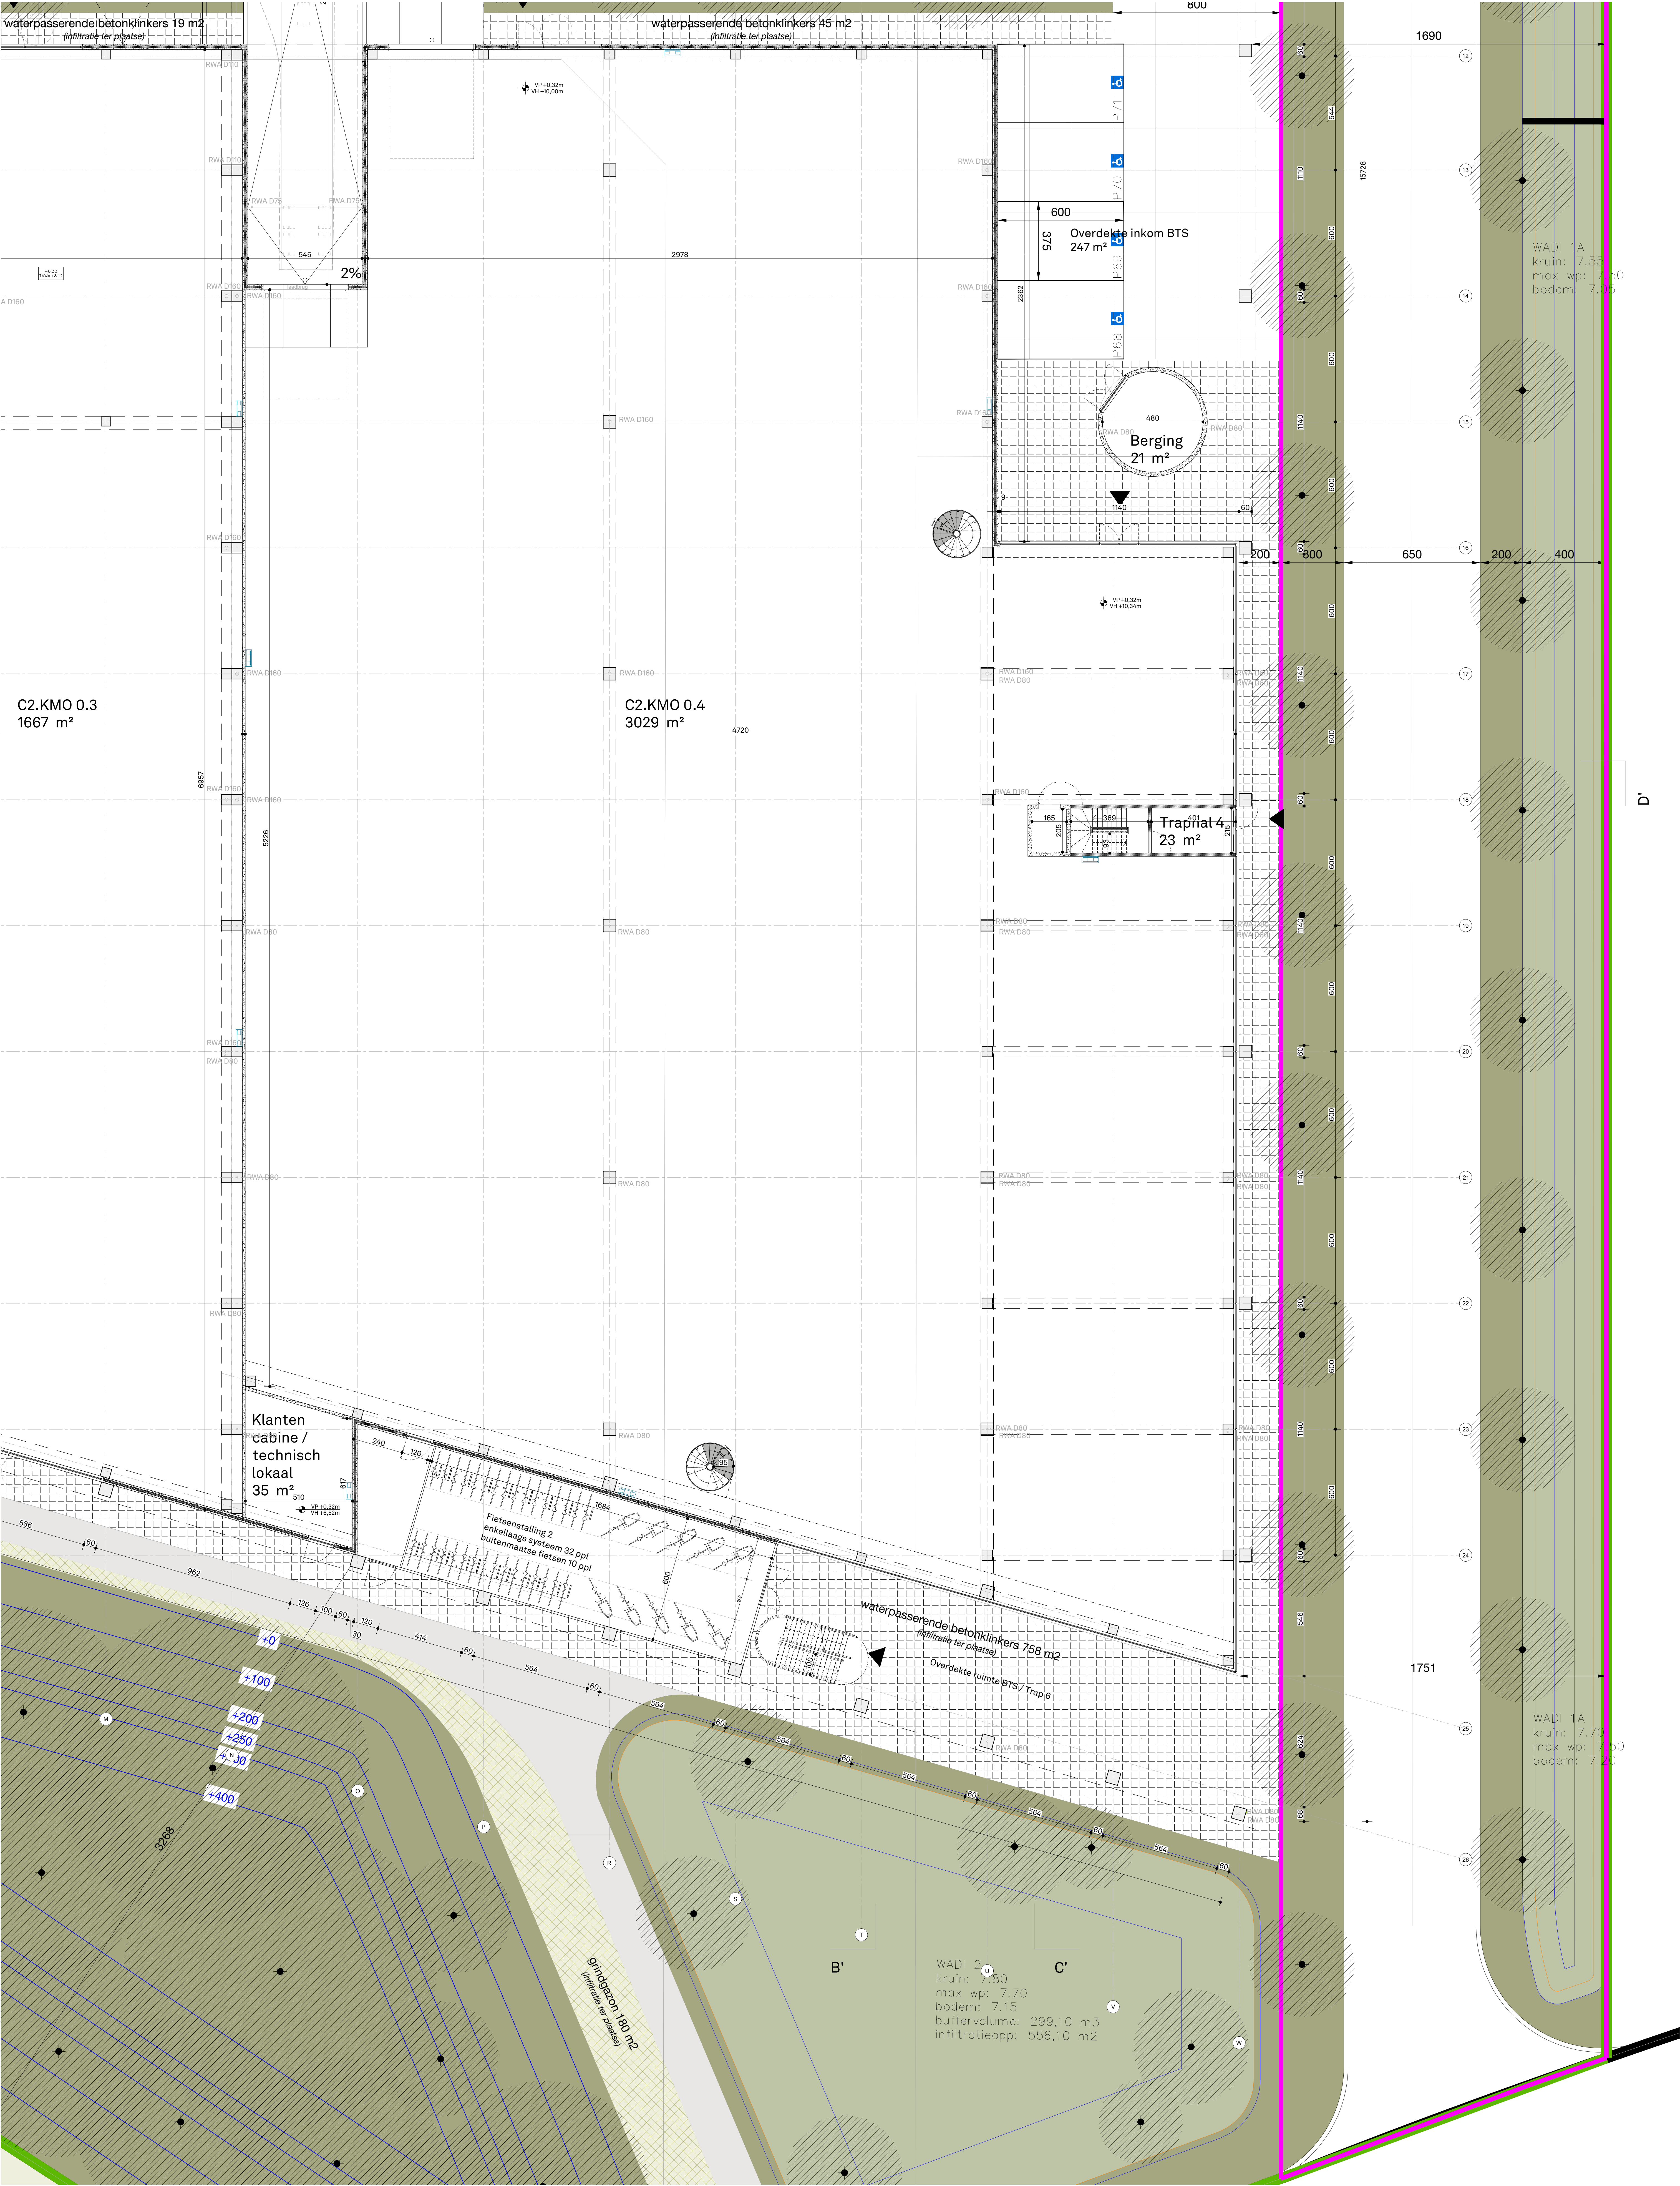

Disclaimer

- De moten op plan zijn indicatief. De uitvoering blijft volledig verantwoordelijk voor de maatvoering.
- Deze tekening moet de aanvrager bij aanbesteding inzicht versieren over de moeilijkheidsgraad van de uitvoering, maar ontstaat de aanvrager niet van het maken van uitvoeringstekeningen.
- De uitvoeringstekeningen, op de afgeleverde schaal te maken, dienen vooraf of volgens voorschrift (aanbestender en dit voldoende voor uitvoering van de architect te goedkeuring voorafgaand).
- De uitvoeringstekeningen worden opgesteld conform de Belgische normen (NBN, NBN EN, NBN EN ISO en hun afgeleiden) en de afgeleiden van de Technische Voorlichtingen (TV) van het WTCB.
- Deze tekening is en blijft ten allen tijde eigendom van de ontwerper en kan zonder zijn toestemming niet voor andere doeleinden gebruikt worden.
- Fundamenteel, beton, stalenconstructies en stabiliteitsconstructies: zie plannen ingenieur.

- Legende**
- prefab betonpaneel met isolatie
 - golflaat aluminium profiel natuurkleurig met omega staal profielen 12 cm
 - isolatie PUR/PIR
 - isolatie rotswol
 - thermisch onderbreking
 - structureel beton
 - steenslag
 - cellarbeton
 - carrier geïsoleerd geventpaneel
 - niet dragend betonsteen
 - hellingsbeton
 - waterpasserende betonklinkers
 - sedum kruidentlaag
 - substraatlaag
 - grind
 - parkeerdektagels op drukverdelers
 - casco vloerafwerking

Bouwheer
Futurn Boet
Dunodilaan 1/21
8500 Kortrijk
T: 056 38 19 15
E: info@futurn.com

Architect
ATAMA bv
Bomestraat 10/201
9000 Gent
T: 03 / 279 89 17
E: info@atama.be

Landschaparchitect
Buro Groen
Sint-Eloois-Winkelstraat 63
8800 Roeselare
T: 051 69 33 63
E: info@burogroen.be

Stabiliteit
BM engineering
Banaluitzen/Kor 1A
8500 Kortrijk
T: 056 28 26 20
E: info@bmengineering.be

Technieken
BM engineering
Banaluitzen/Kor 1A
8500 Kortrijk
T: 056 28 26 20
E: info@bmengineering.be

BOSTOEN
Fase 1
Koninginnelaan 25, 26 en 29
9001 Drogen

Fase project
Omgevingvergunning aanvraag

Datum
04/03/2026

Titel document
PLAN
LAAG 00

Formaat A0 **Schaal** 1/100

A 10 00D