
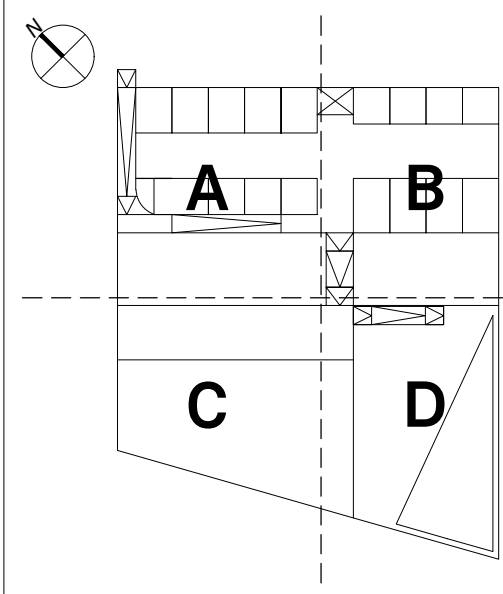


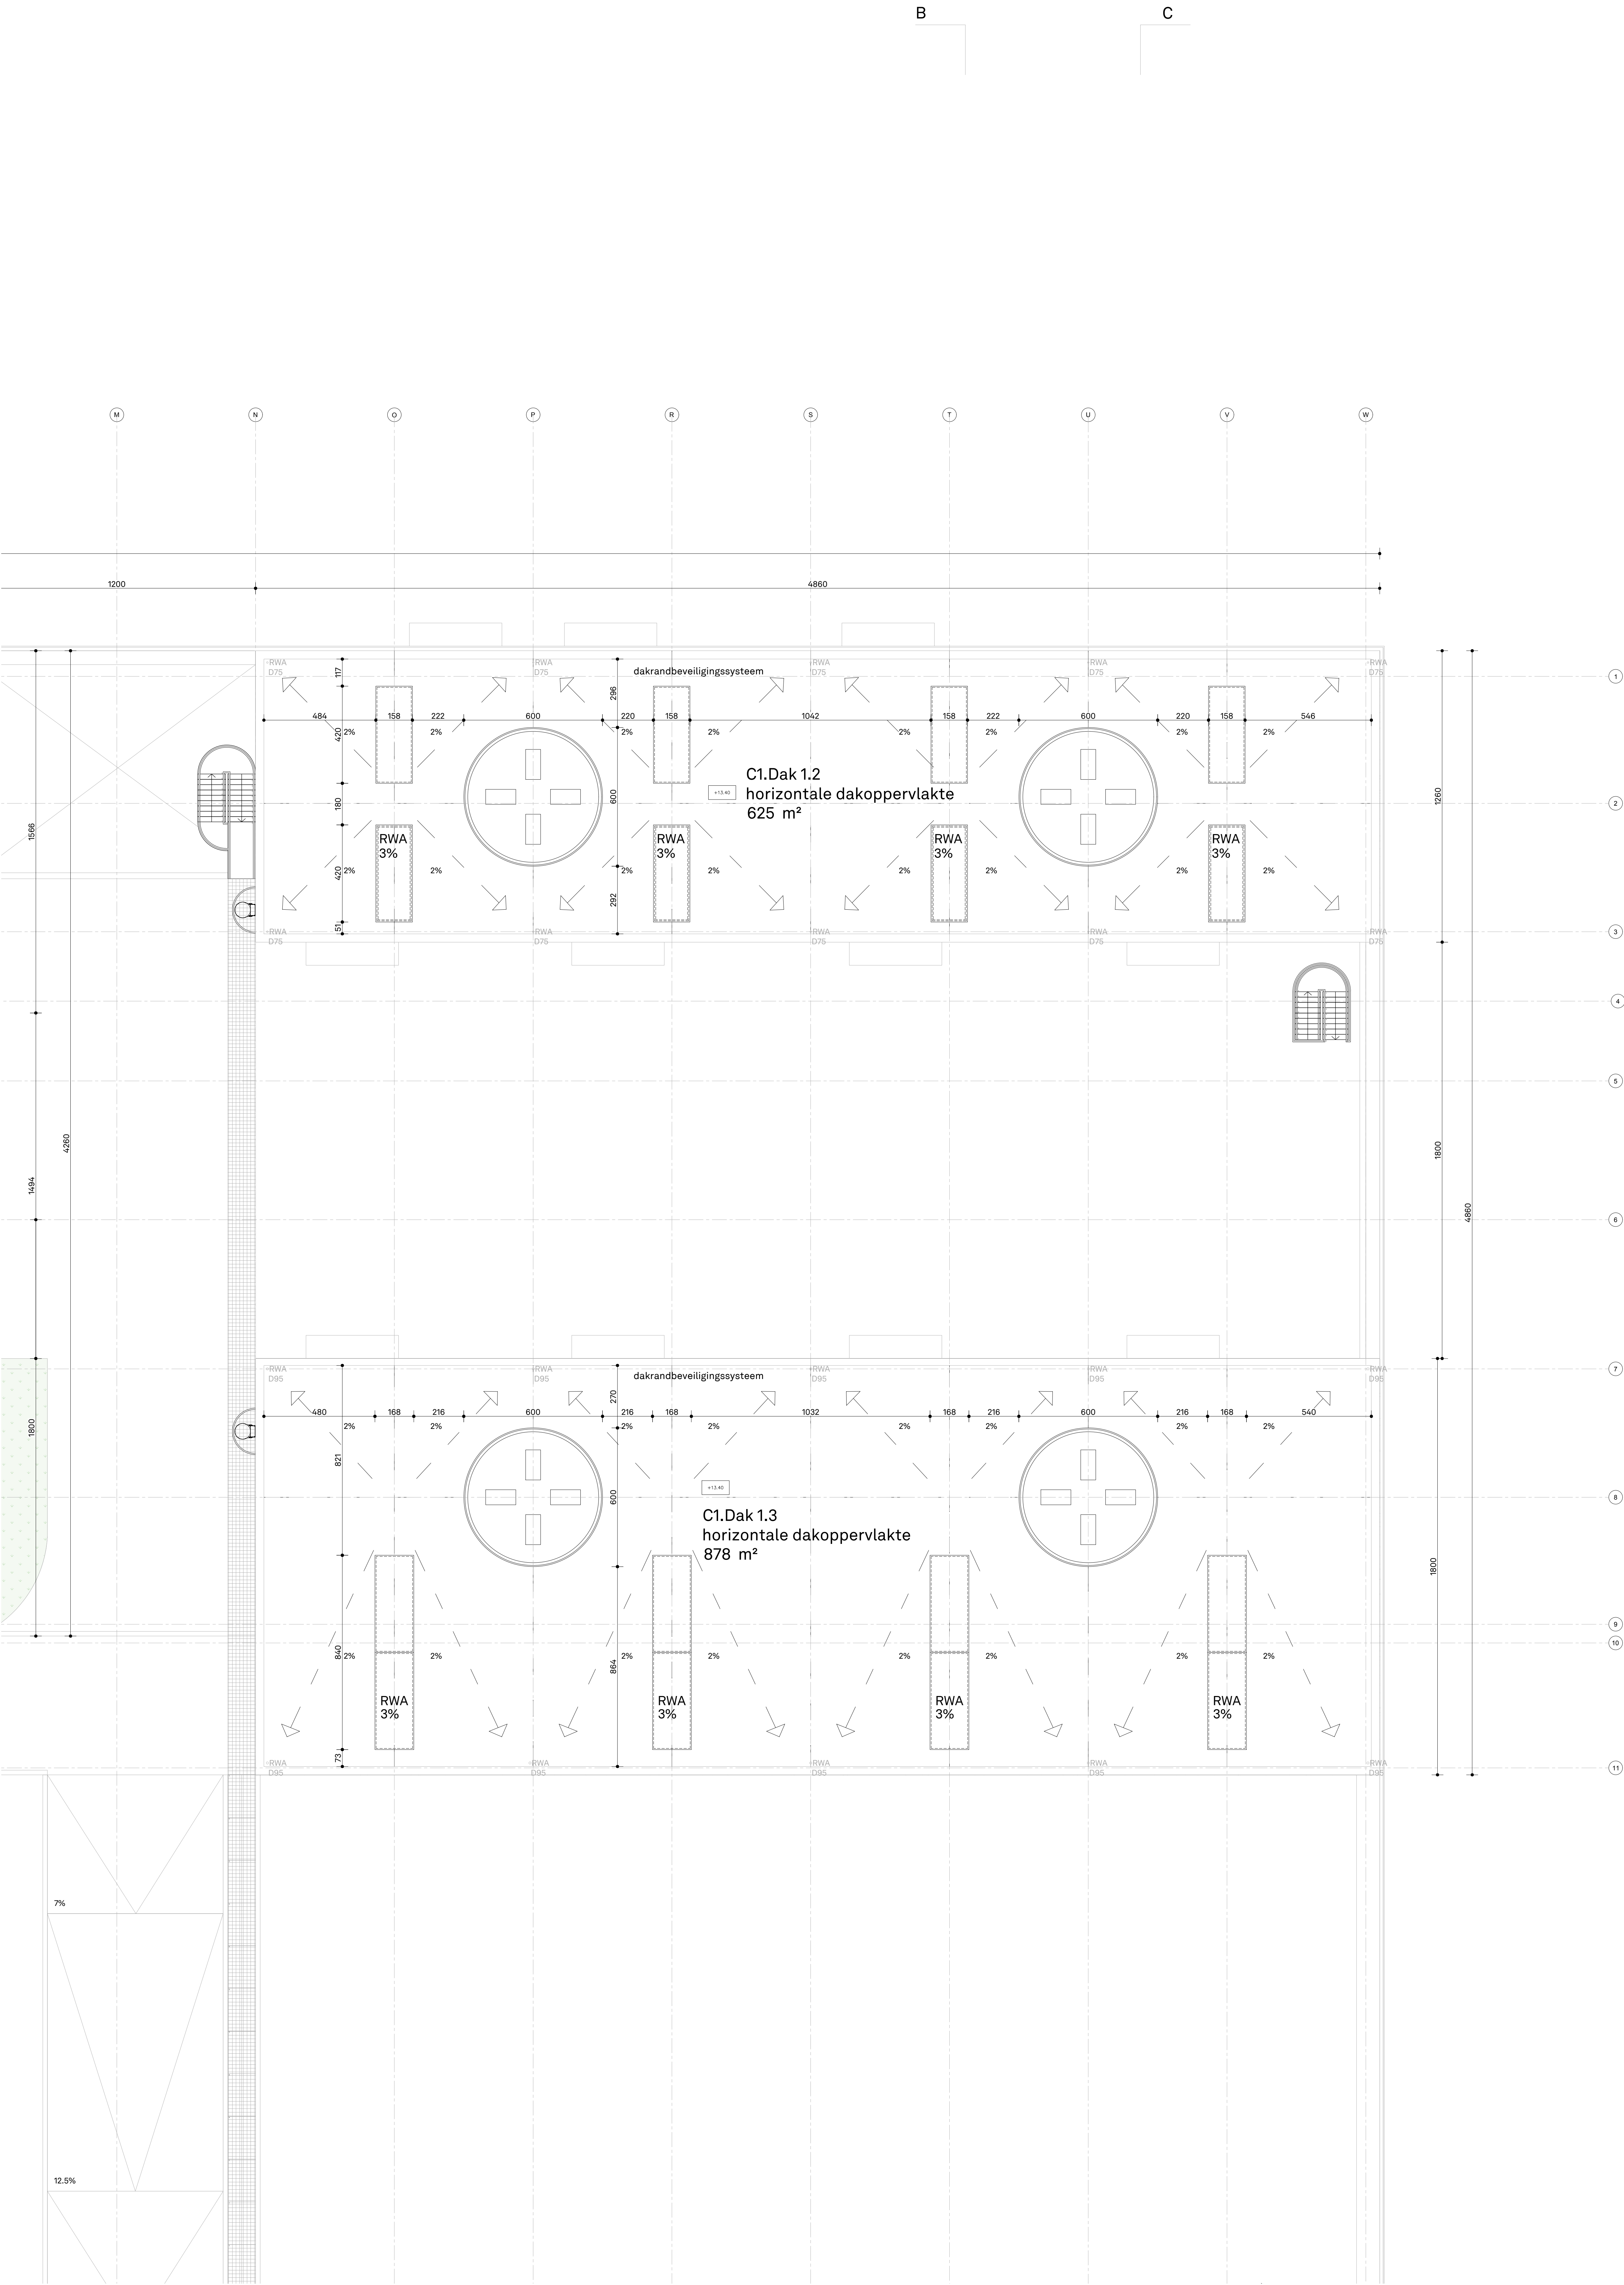

Disclaimer

- De moten op plan zijn indicatief. De uitvoering blijft volledig verantwoordelijk voor de machtovereenkomst.
- Deze tekening moet de aanvrager bij aanbesteding inzicht verspreiden over de moeilijkheidsgraad van de uitvoering, maar ontstaat de aanvrager niet van het maken van uitvoeringstekeningen.
- De uitvoeringstekeningen, op de afmeting schaal te maken, dienen vooraf of volgens voorschrift (aanbesteding) en dit voldoende voor uitvoering van de architect te goedkeuring voorlegd.
- De uitvoeringstekeningen worden opgesteld conform de Belgische normen (NBN, NBN EN, NBN EN ISO en hun afgeleiden) en de afmeting van de Technische Voorlichtingen (TV) van het WTCG.
- Deze tekening is en blijft ten allen tijde eigendom van de ontwerper en kan zonder zijn toestemming niet voor andere doeleinden gebruikt worden.
- Funderingen, beton, staalconstructies en stabiliteitsconstructies: zie plannen ingenieur.

Legende

- | | | |
|--|--|--|
| | | |
| | | |
| | | |
| | | |
| | | |
| | | |

Bouwheer
Futurn Boet
Dunholtslaan 1/21
8500 Kortrijk
T: 056 38 19 10
E: info@futurn.com

Architect
ATAMA bv
Bomstraat 10/201
9000 Gent
T: 03 / 279 89 17
E: info@atama-mail.be

Landschaparchitect
Buro Groen
Sint-Eloois-Winkelstraat 63
8800 Roeselare
T: 051 68 33 63
E: info@burogroen.be

Stabiliteit
BM engineering
Banaluxion/Korj 1A
8500 Kortrijk
T: 056 28 26 20
E: info@bmengineering.be

Technieken
BM engineering
Banaluxion/Korj 1A
8500 Kortrijk
T: 056 28 26 20
E: info@bmengineering.be

BOSTOEN
Fase 1
Koninginnalaan 25, 26 en 29
9001 Drogen
Fase project
Omgevingsvergunning aanvraag
Datum
04/03/2026

Titel document
PLAN
DAKEN
Formaat A0 **Schaal** 1/100
A 10 03B