
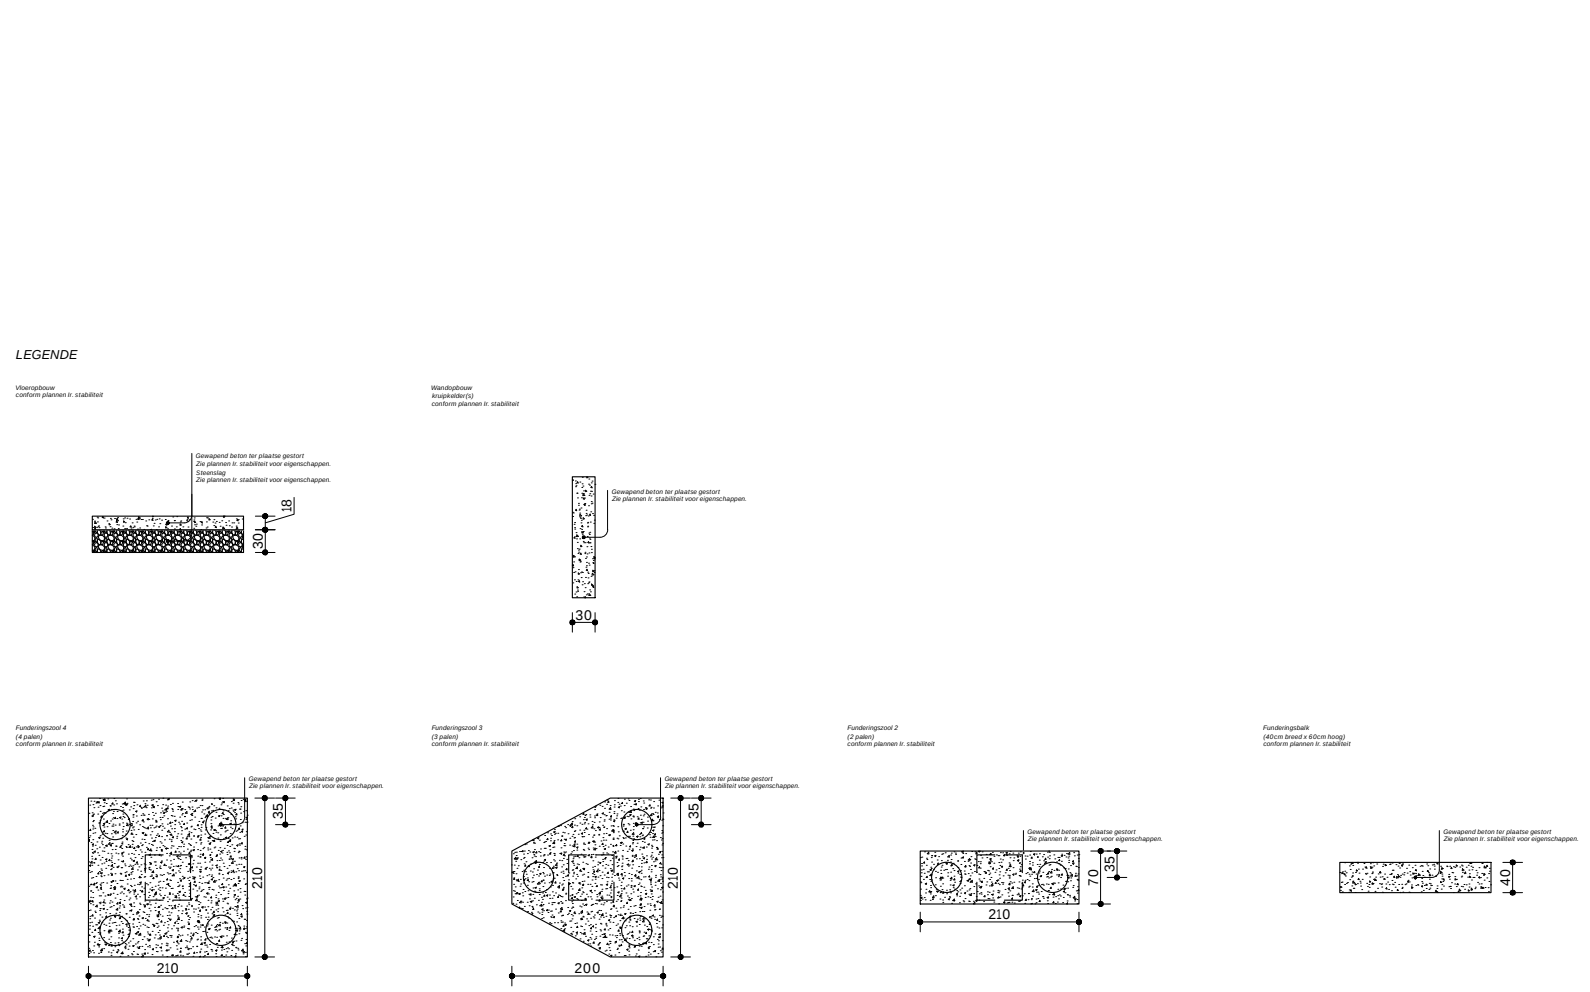


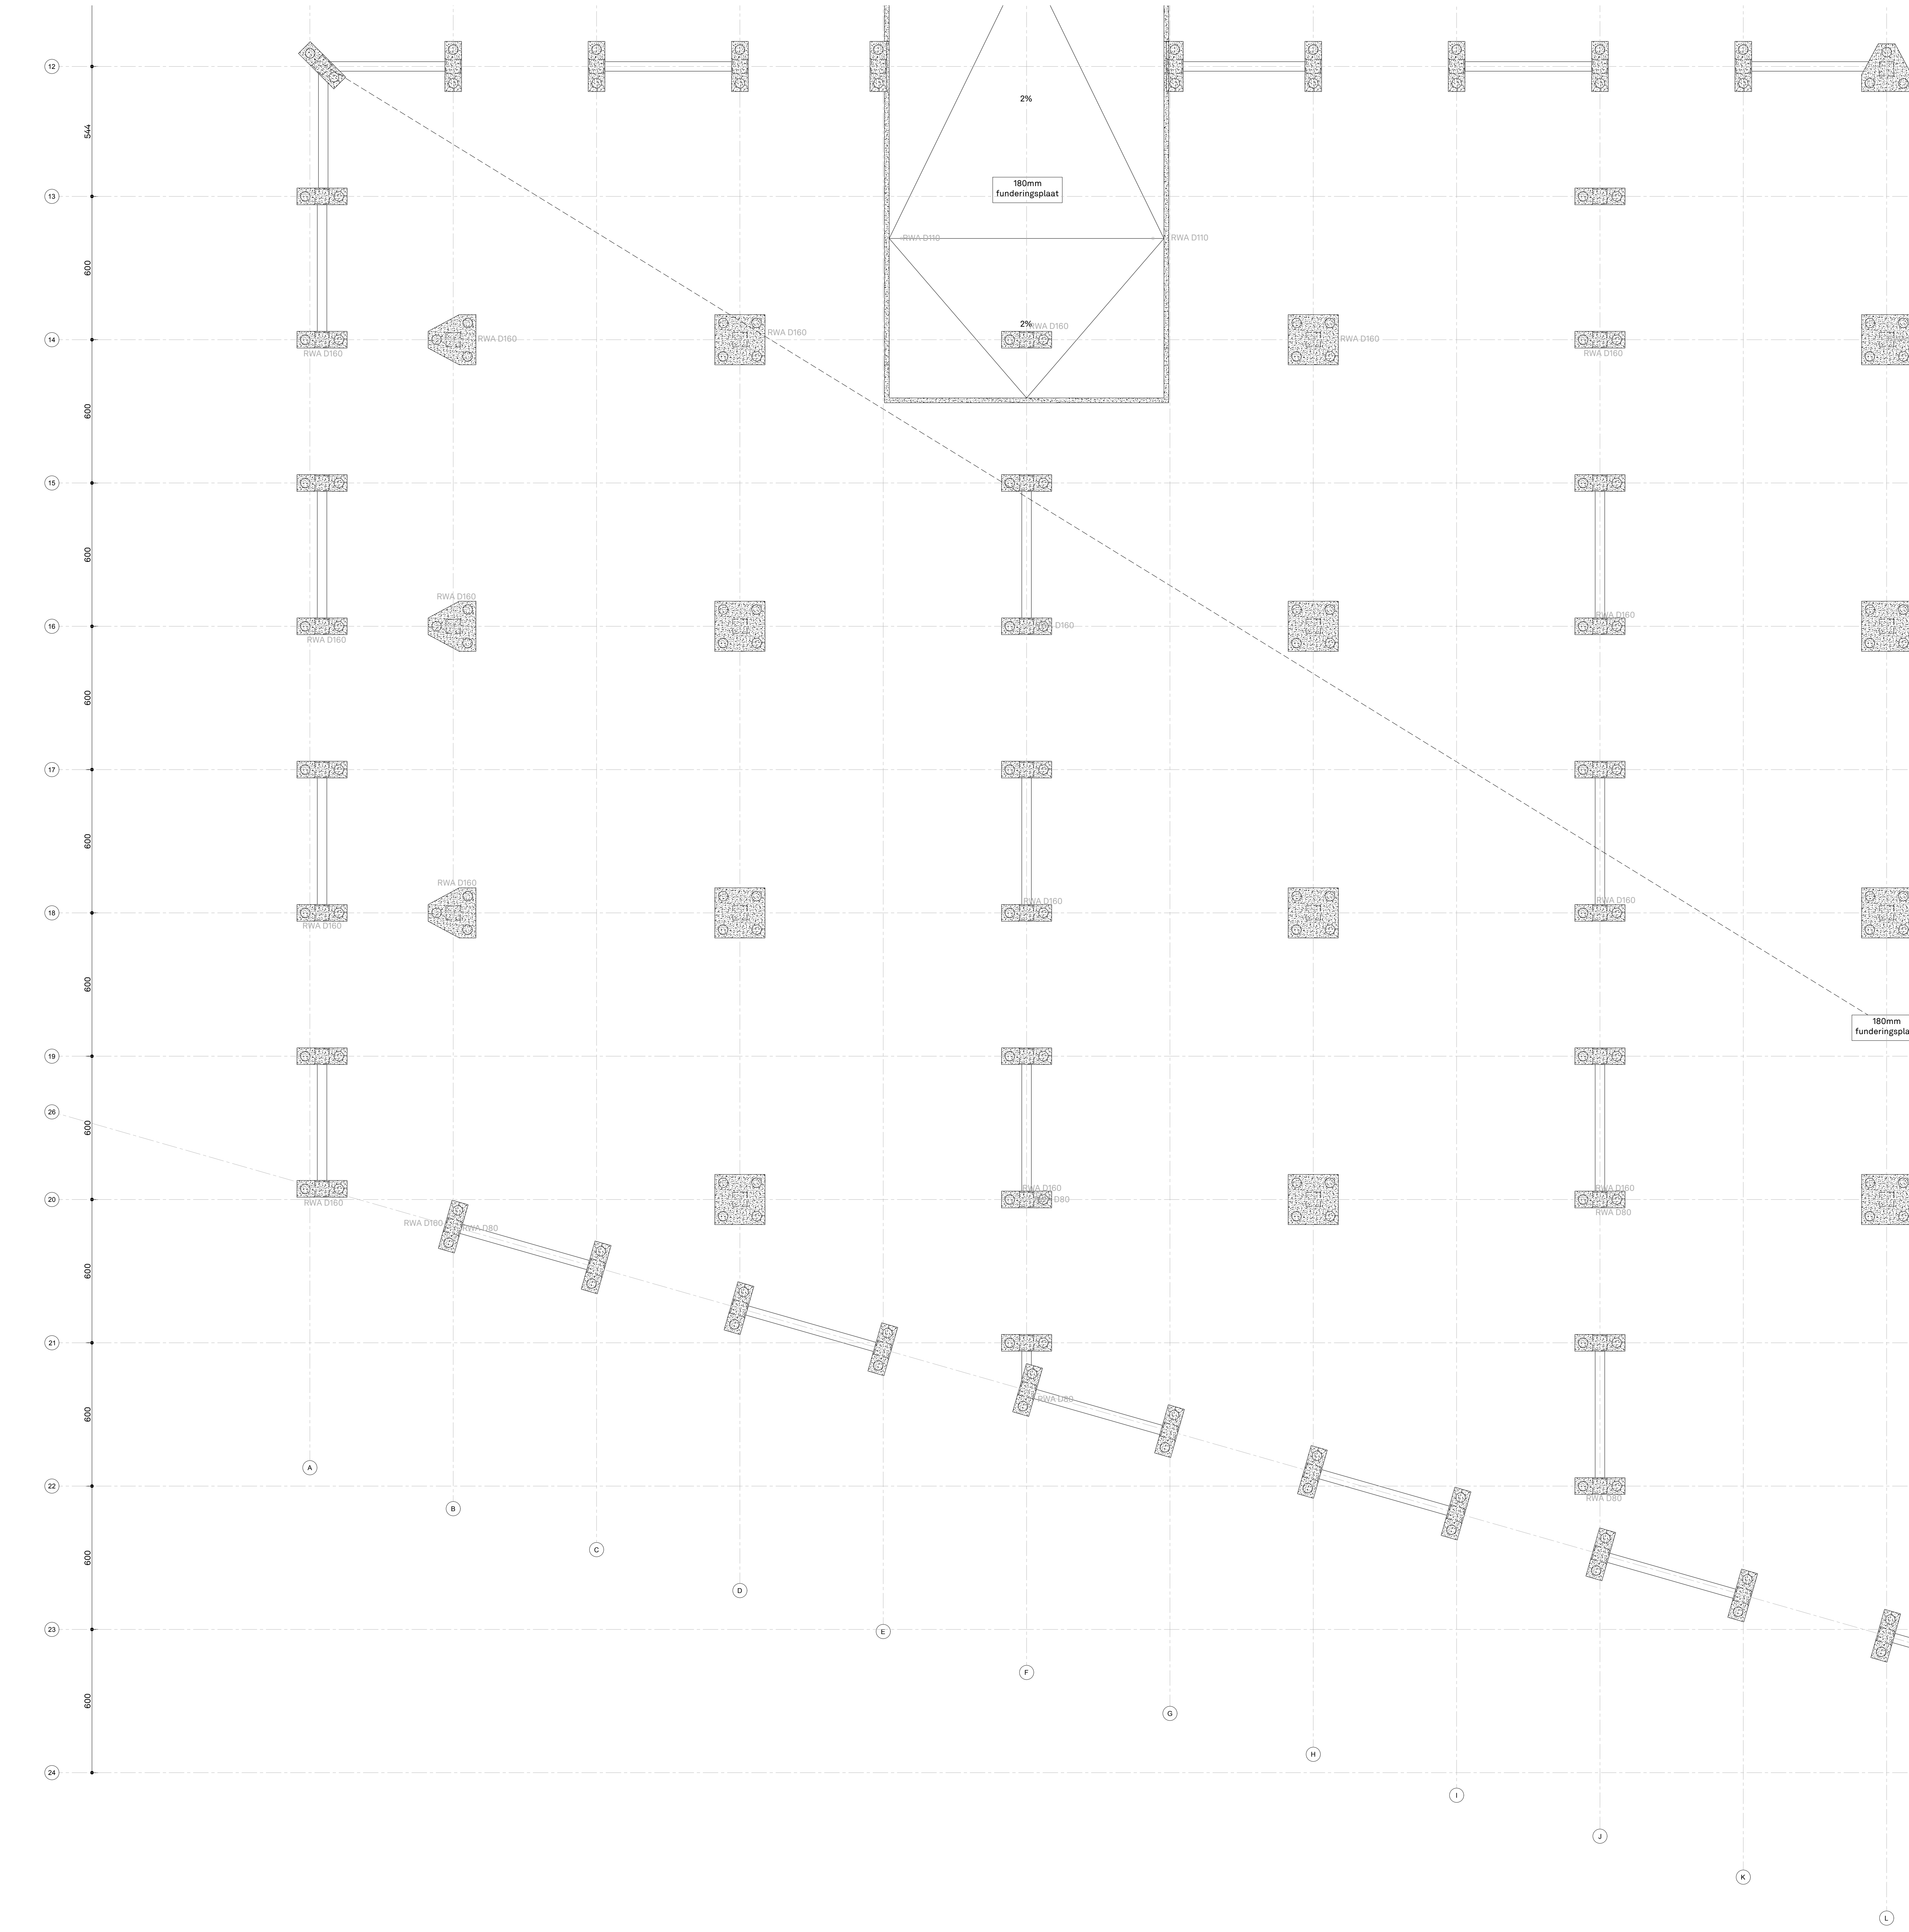

	Disclaimer - De moten op plan zijn indicatief. De uitvoering blijft volledig verantwoordelijk voor de maatschappij. - Deze tekening moet de aanvrager bij aanbesteding inschrijven over de mate van de uitvoering, maar ontstaat de aanvrager niet van het maken van uitvoeringstekeningen. - De uitvoeringstekeningen, op de afmeting van de maatschappij, dienen vooraf of volgens voorschrift (tekenboek en dit voldoende) - uitvoering van de architect te goedkeuring voorafgaand. - De uitvoeringstekeningen worden opgesteld conform de Belgische normen (NBN, NBN EN, NBN EN ISO en hun afgeleiden) en STB en/of Technische Voorlichtingen (TV) van het WTCB. - Deze tekening is en blijft ten allen tijde eigendom van de ontwerper en kan zonder zijn toestemming niet voor andere doeleinden gebruikt worden. - Funderingen, beton, staalconstructies en stabiliteitsconstructies: zie plannen ingenieur.	Legende <table><tr><td></td><td></td><td></td></tr><tr><td></td><td></td><td></td></tr><tr><td></td><td></td><td></td></tr><tr><td></td><td></td><td></td></tr><tr><td></td><td></td><td></td></tr><tr><td></td><td></td><td></td></tr></table>																			Bouwheer Futurn Bost Dunodilaan 1/21 8500 Kortrijk T: 056 38 19 10 E: info@futurn.com Architect ATAMA bv Bomstraat 10/201 9000 Gent T: 03 / 279 99 17 E: info@atama-mail.be Landschaparchitect Buro Groen Sint-Eloois-Winkelstraat 63 8500 Roeselare T: 051 69 33 63 E: info@burogroen.be	Stabiliteit BM engineering Benedictus(Kor) 1A 8500 Kortrijk T: 056 28 26 20 E: info@bmengineering.be Technieken BM engineering Benedictus(Kor) 1A 8500 Kortrijk T: 056 28 26 20 E: info@bmengineering.be	BOSTOEN Fase 1 Koninginnelaan 25, 26 en 29 9001 Drogen Fase project Omgevingsvergunning aanvraag Datum 04/03/2026	Titel document PLAN FUNDERINGS EN FUNDERINGS Formaat A0 Schaal 1/100 A 10 91C