
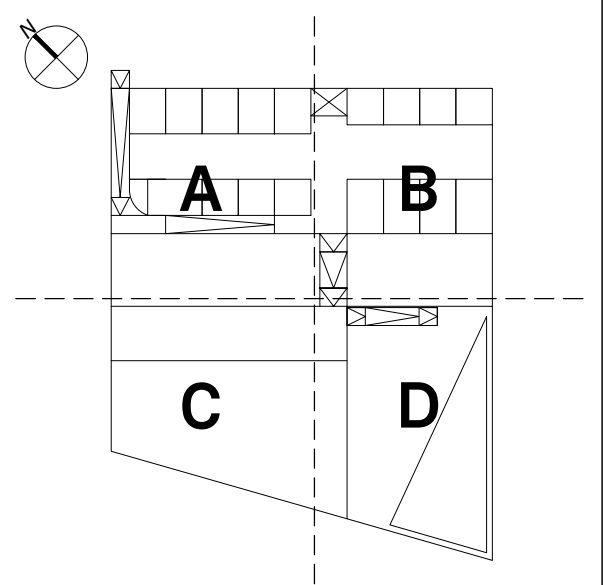


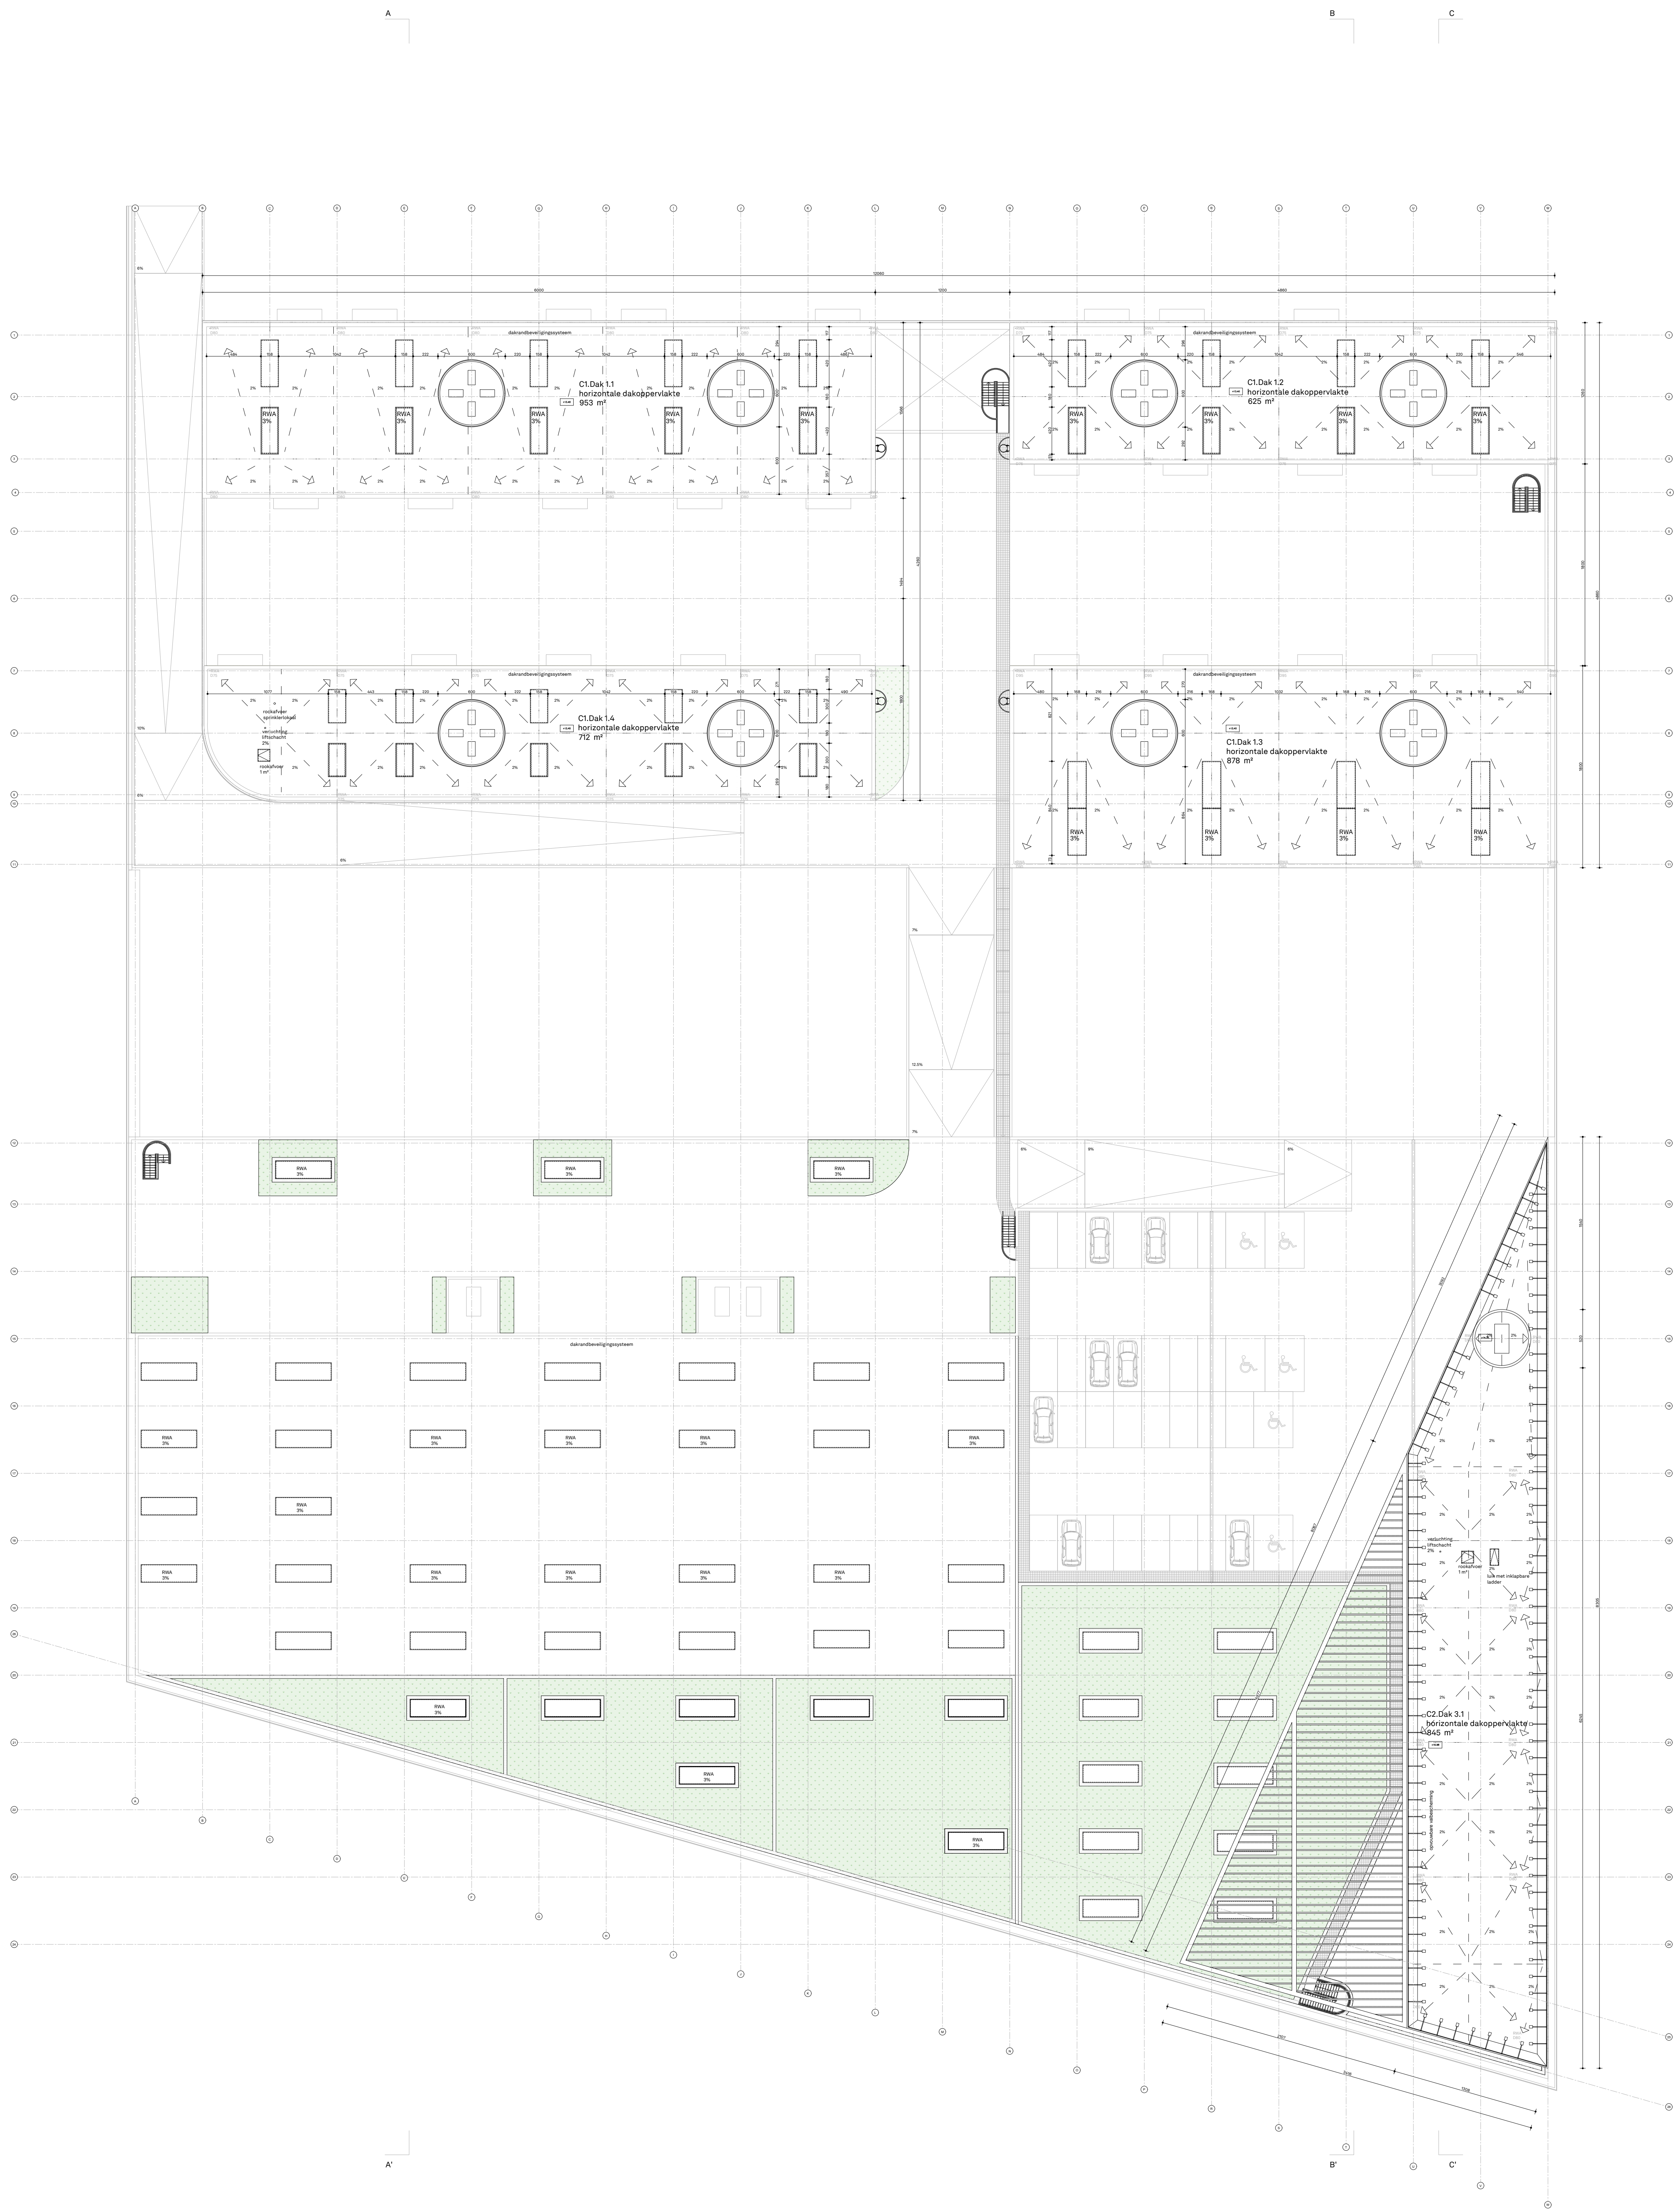

Disclaimer

- De maten op plan zijn indicatief. De uitvoerder blijft volledig verantwoordelijk voor de realisatie.
- Deze tekening moet de aanvrager bij aanbesteding inzicht verspreiden over de mogelijkheid van de uitvoering, maar aansluit de aanvrager niet van het maken van uitvoeringstekeningen.
- De uitvoeringstekeningen, op dezelfde schaal te maken, dienen vooraf of volgens voorschrift te worden en dit voldoende voor uitvoering aan de architect ter goedkeuring voorgelegd.
- De uitvoeringstekeningen worden opgesteld conform de Belgische normen NBN, NBN EN, NBN EN 500 en hun addenda en STS en/of Technische Voorlichtingen (TV) van Buitel.
- Deze tekening is en blijft ten allen tijde eigendom van de ontwerper en kan zonder zijn toestemming niet voor andere doeleinden gebruikt worden.
- Funderingen, beton, staalconstructies en stabiliteitsmetingen zie plannen rijenieur.

Legende

- prefab betonpaneel met isolatie
- golfsplaat aluminium profiel natuurkleurig met omega staal profielen 12 cm
- isolatie PUR/PIR
- isolatie rotswol
- thermisch onderbreking
- structureel beton
- steenlaag
- cellenbeton
- carrier geïsoleerd gevelpaneel
- niet dragend betonsteen
- hellingsbeton
- waterpasserende betonskinkers
- vedum kruidenlaag
- substraatlaag
- grind
- parkeerdeksteeg op drukverobert
- casco vloersafwerking

BOSTOEN

Fase 1

Koninginnelaan 25, 26 en 29
3001 Drogen

Bouwheer

Forum Beel
Duminieloon 1/37
3000 Kortrijk
T: 056 36 19 10
E: info@forum.be

Architect

ATAMA bv
Bomestraat 10/201
3000 Gent
T: 03 / 279 99 17
E: info@atama-ma.be

Landschaparchitect

Buro Groen
Sint-Eloois-Winkelstraat 83
3000 Drogen
T: 051 69 33 93
E: info@burogroen.be

Stabiliteit

BM engineering
Beneluxlaan 1/14
3000 Kortrijk
T: 056 26 26 20
E: info@bmengineering.be

Technieken

BM engineering
Beneluxlaan 1/14
3000 Kortrijk
T: 056 26 26 20
E: info@bmengineering.be

Fase project

Omgevingsvergunning aanvraag

Datum

20/05/2026

Titel document

PLAN
DAKEN

Formaat A0 Schaal 1/250

A 10 03