


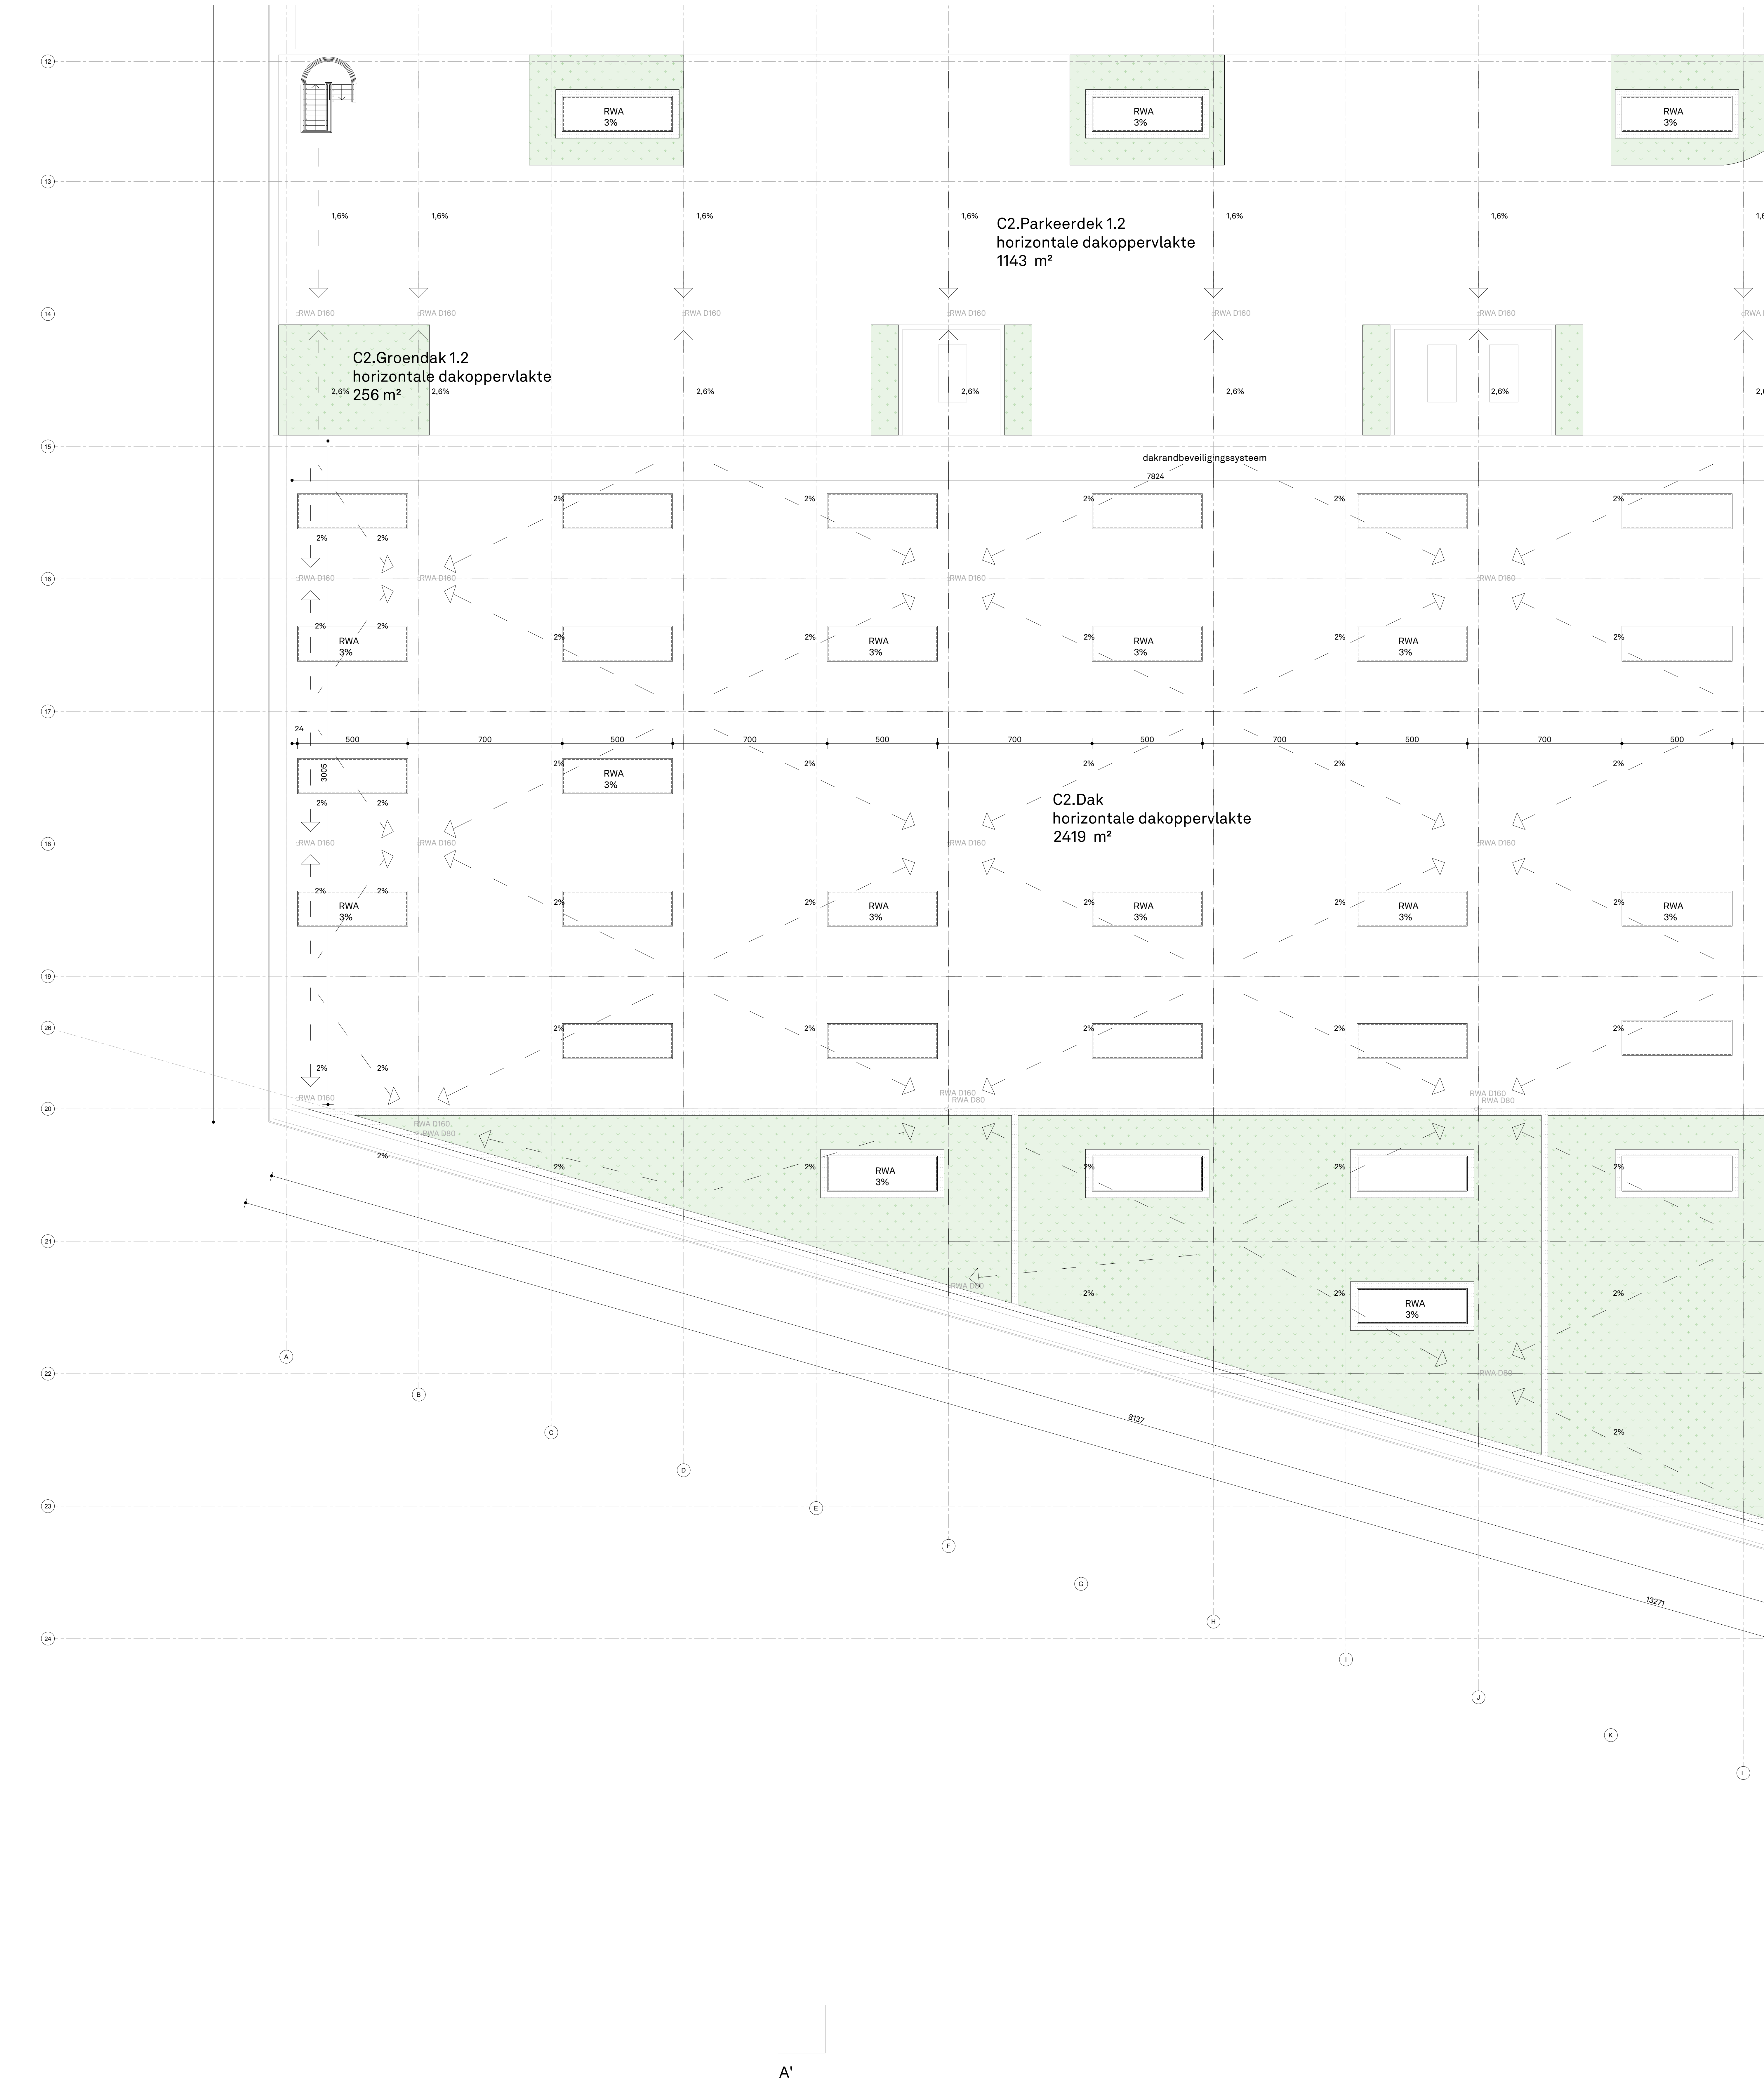

	Disclaimer - De moten op plan zijn indicatief. De uitvoerder blijft volledig verantwoordelijk voor de uitvoering. - Deze tekening moet de aanvrager bij aanbesteding inzicht verspreiden over de moeilijkheidsgraad van de uitvoering, maar ontstaat de aanvrager niet van het maken van uitvoeringstekeningen. - De uitvoeringstekeningen, op dezelfde schaal te maken, dienen vooraf of volgens voorschrift (tekenboek en dit voldoende voor uitvoering aan de architect te goedkeuring voorafgaat). - De uitvoeringstekeningen worden opgesteld conform de Belgische normen (NBN, NBN EN, NBN EN ISO en hun afgeleiden) en STS en/of Technische Voorlichtingen (TV) van het WTCG. - Deze tekening is en blijft ten allen tijde eigendom van de ontwerper en kan zonder zijn toestemming niet voor andere doeleinden gebruikt worden. - Funderingen, beton, staalconstructies en stabiliteitselementen: zie plannen ingenieur.		Legende prefab betonpaneel met isolatie golfplaat aluminium profiel natuurkleurig met omega staal profielen 12 cm isolatie PUR/PIR isolatie rotswol thermisch onderbreking structureel beton steenlaag cellarbeton carrier geïsoleerd gewapaneel niet dragend betonsteen hellingsbeton waterpasserende betonlinkers sedum kruidentlaag substraatlaag grind parkeerdektagels op drukverdelers casing vloersterking		Bouwheer Futurn Boast Dunodilaan 1/21 8500 Kortrijk T: 056 28 26 20 E: info@futurn-boast.be		Stabiliteit BM engineering Benedictus(Kor) 1A 8500 Kortrijk T: 056 28 26 20 E: info@bmengineering.be		BOSTOEN Fase 1 Koninginnelaan 25, 26 en 29 9001 Drogen		Titel document PLAN LAAG 02	
	Architect ATAMA bv Bomstraat 10/201 9000 Gent T: 03 / 219 89 17 E: info@atama-mail.be		Technieken BM engineering Benedictus(Kor) 1A 8500 Kortrijk T: 056 28 26 20 E: info@bmengineering.be		Fase project Omgevingsvergunning aanvraag		Formaat A0 Schaal 1/100		A 10 02C			
	Landschaparchitect Buro Groen Sim-Eloise-Winkelstraat 63 8800 Roeselare T: 051 69 33 63 E: info@burogroen.be				Datum 04/03/2026							