
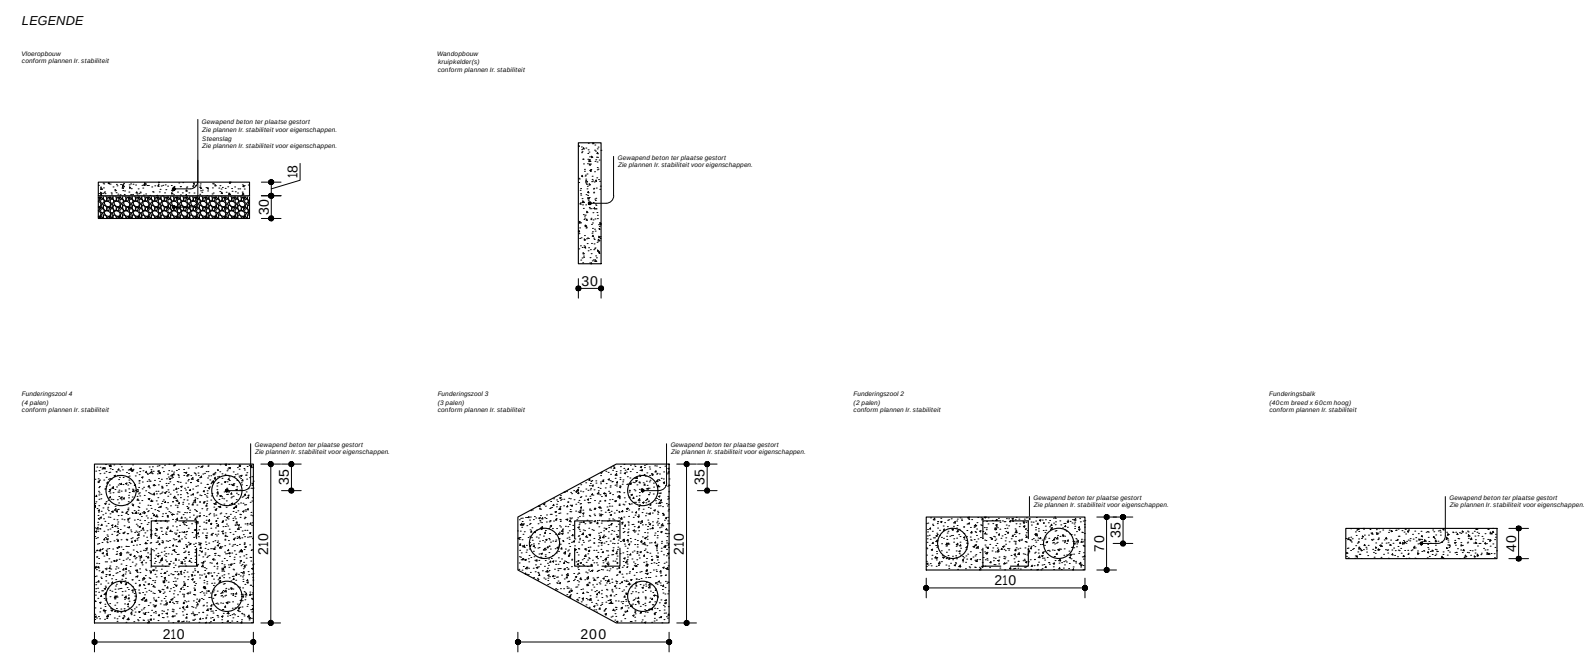


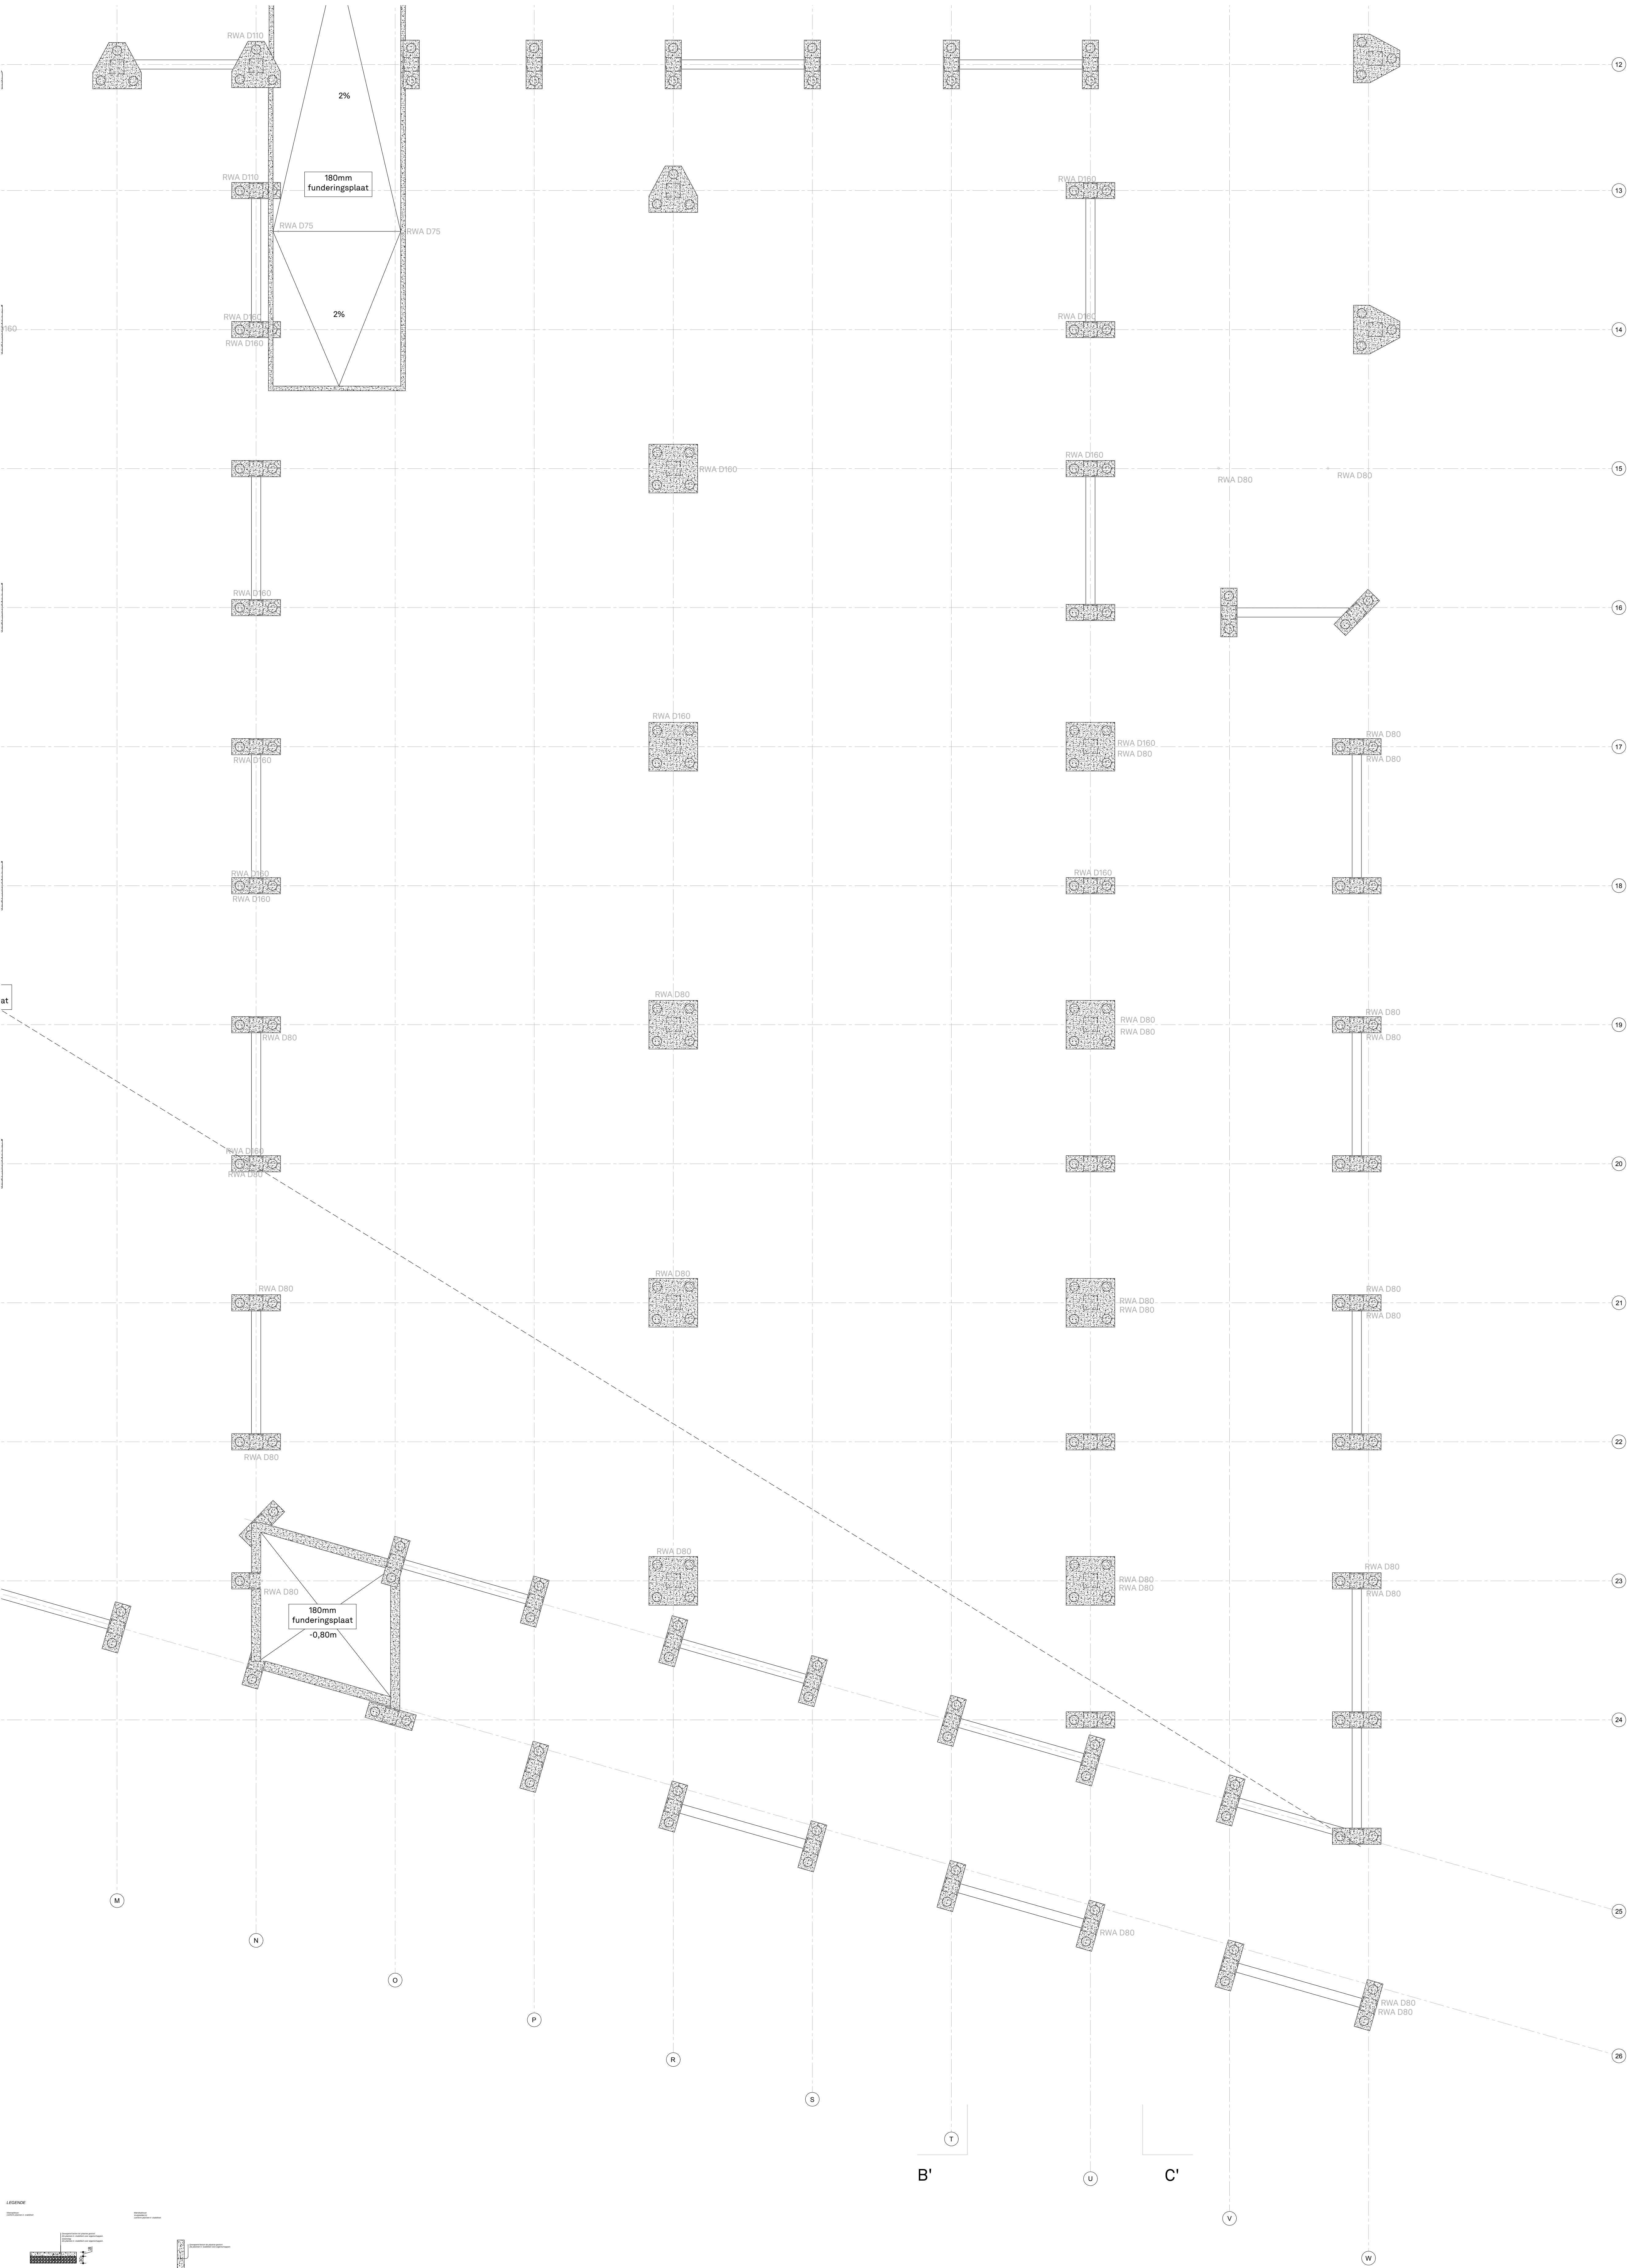

	Disclaimer - De moten op plan zijn indicatief. De uitvoerder blijft volledig verantwoordelijk voor de uitvoering. - Deze tekening moet de aanvrager bij aanbesteding inzicht verspreiden over de moeilijkheidsgraad van de uitvoering, maar ontlast de aanvrager niet van het maken van uitvoeringstekeningen. - De uitvoeringstekeningen, op dezelfde schaal te maken, dienen vooraf of volgens voorschrift (tekenboek en dit voldoende) - uitvoering van de architect ter goedkeuring voorgelegd. - De uitvoeringstekeningen worden opgesteld conform de Belgische normen (NBN, NBN EN, NBN EN ISO en hun afgeleiden) en S15 en/of Technische Voorlichtingen (TV) van het WTCB. - Deze tekening is en blijft ten allen tijde eigendom van de ontwerper en kan zonder zijn toestemming niet voor andere doeleinden gebruikt worden. - Funderingen, beton, stalenconstructies en stabiliteitsconstructies: zie plannen ingenieur.	Legende <table><tr><td></td><td></td><td></td></tr><tr><td></td><td></td><td></td></tr><tr><td></td><td></td><td></td></tr><tr><td></td><td></td><td></td></tr><tr><td></td><td></td><td></td></tr><tr><td></td><td></td><td></td></tr></table>																			Bouwheer Futurn Bost Dunholtslaan 1/21 8500 Kortrijk T: 056 28 19 10 E: info@futurn.be Architect ATAMA bv Bomestraat 10/201 9000 Gent T: 03 / 279 99 17 E: info@atama-mail.be Landschaparchitect Burn Green Sint-Eloois-Winkelstraat 63 8500 Roeselare T: 051 69 33 53 E: info@burggroen.be	Stabiliteit BM engineering Banaluitzen/Kort 14 8500 Kortrijk T: 056 28 26 20 E: info@bmengineering.be Technieken BM engineering Banaluitzen/Kort 14 8500 Kortrijk T: 056 28 26 20 E: info@bmengineering.be	BOSTOEN Fase 1 Koninginnelaan 25, 26 en 29 9001 Drogen Fase project Omgevingsvergunning aanvraag Datum 04/03/2026	Titel document PLAN RIOLERINGS EN FUNDERINGS Formaat A0 Schaal 1/100 A 10 91D