


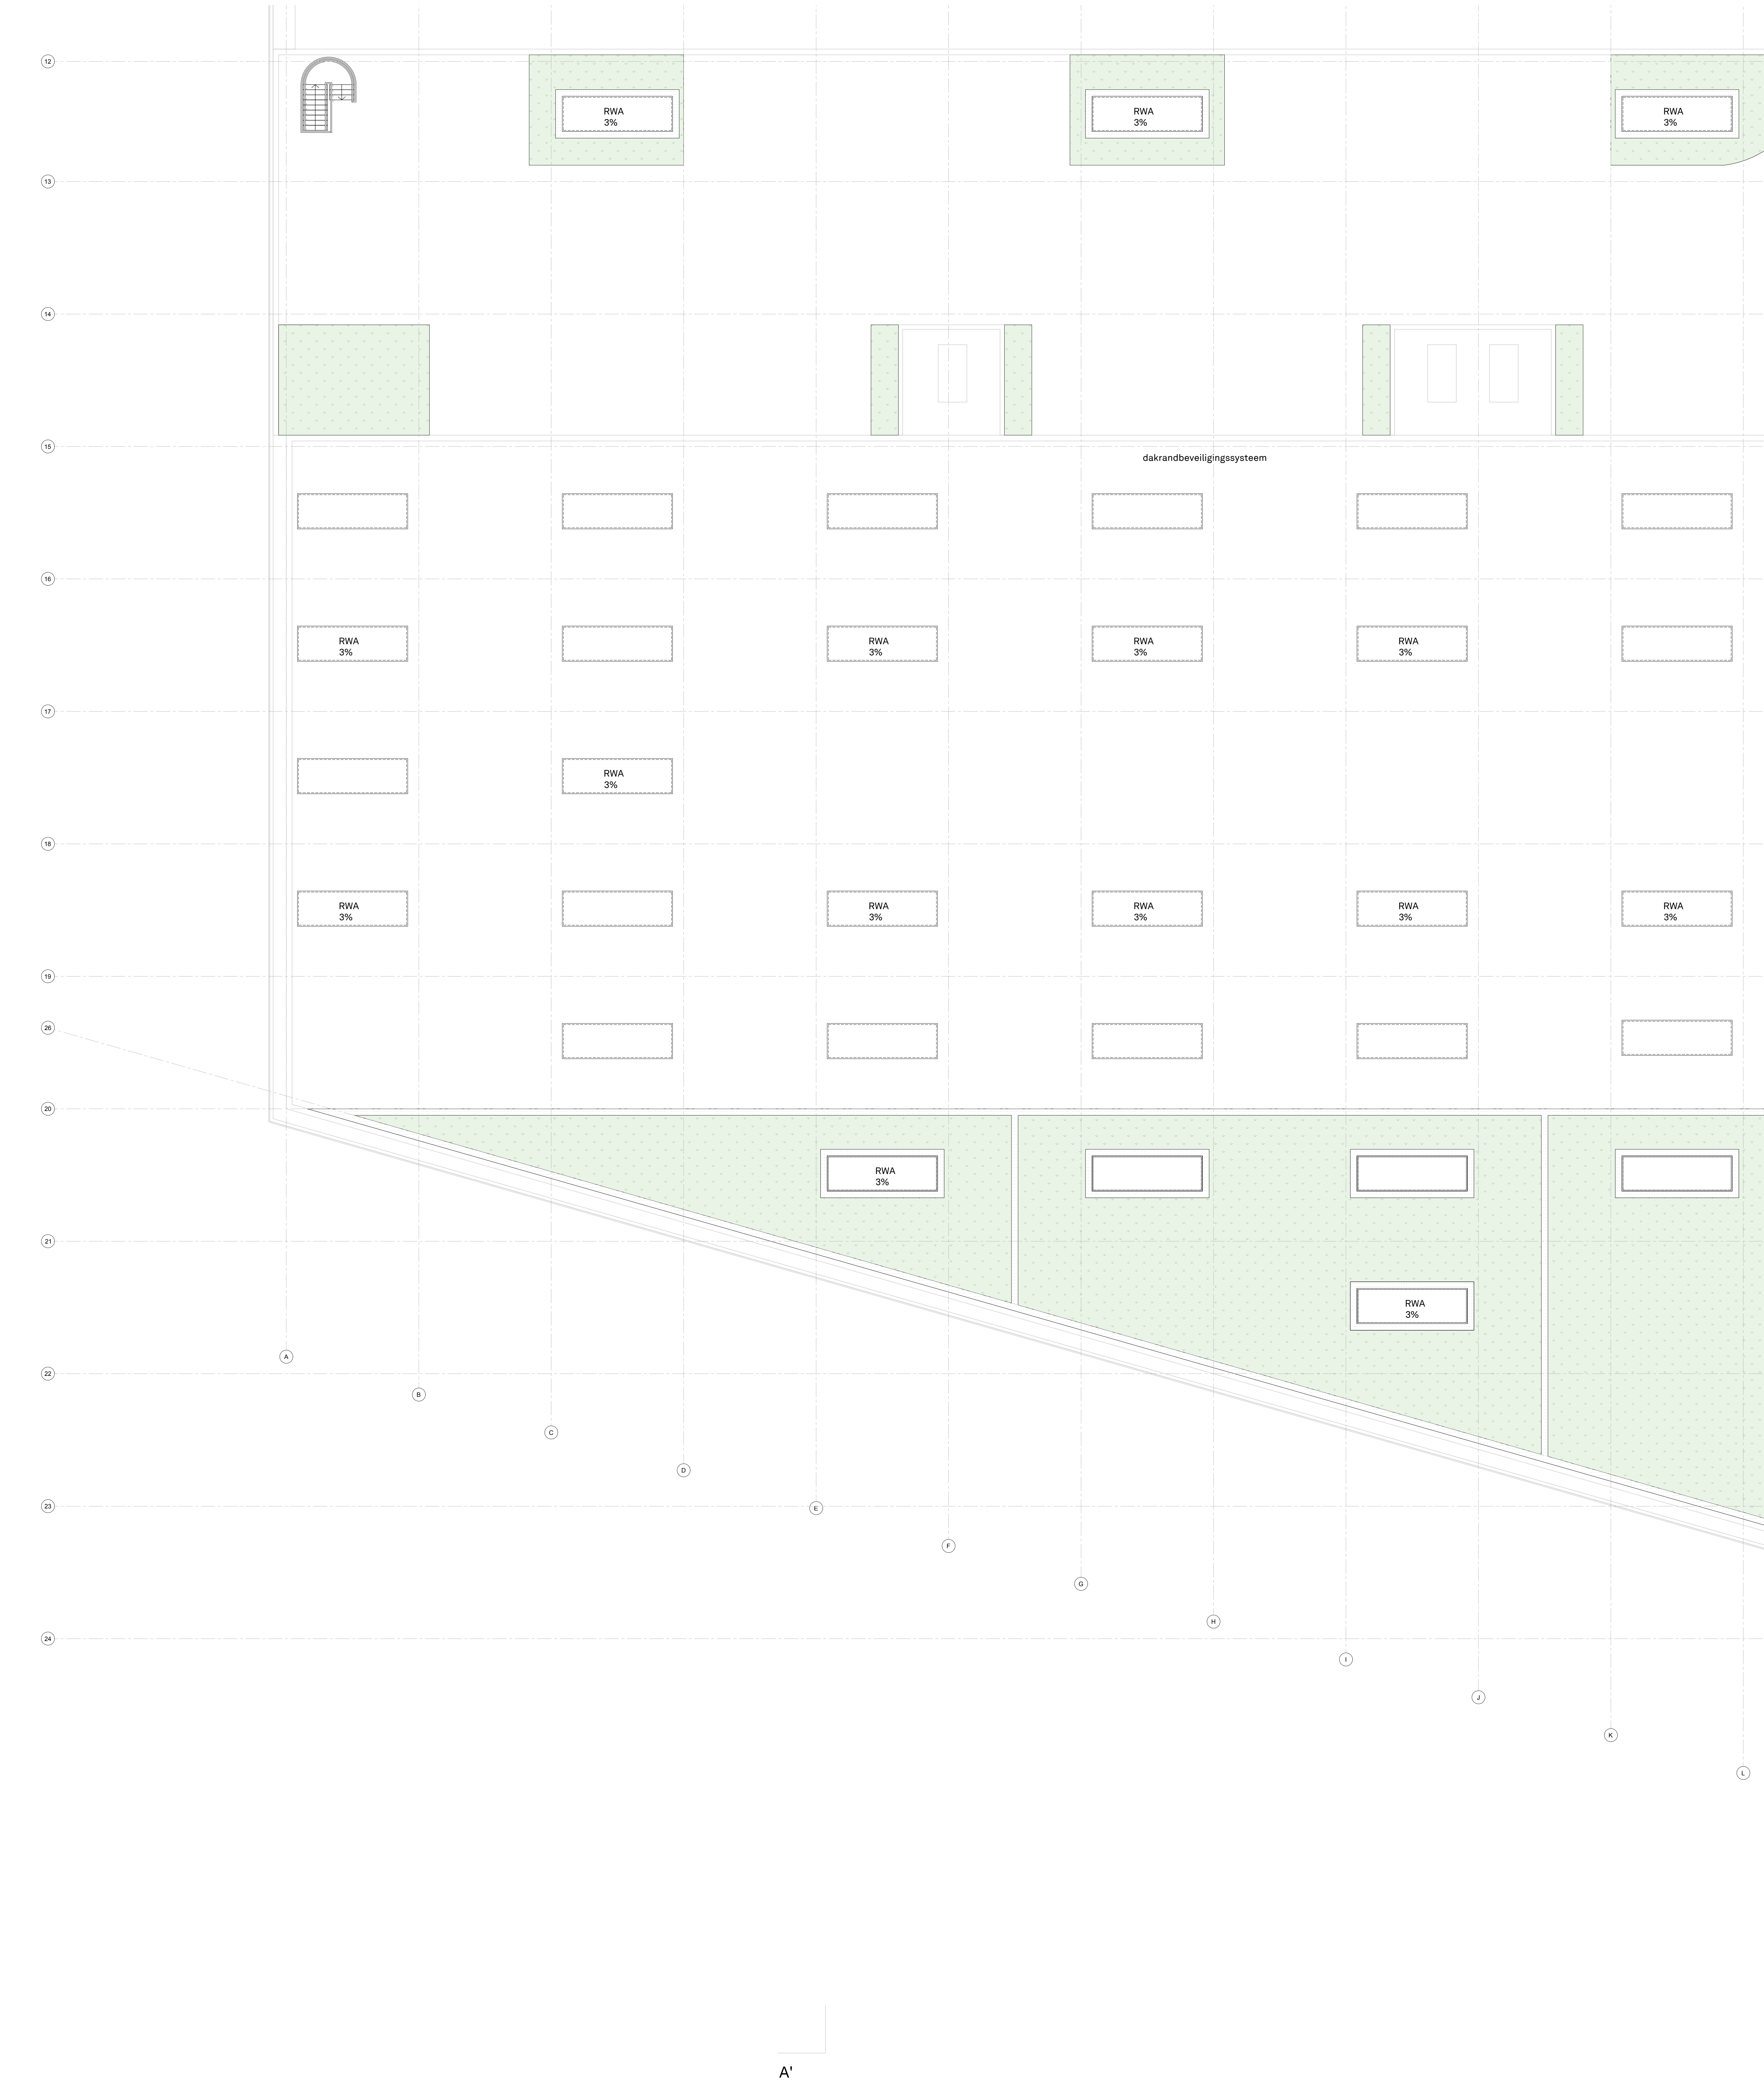

	Disclaimer - De moten op plan zijn indicatief. De uitvoerder blijft volledig verantwoordelijk voor de realisatie. - Deze tekening moet de aanvrager bij aanbesteding inschrijven, maar ontstaat de aanvrager niet van het maken van uitvoeringstekeningen. - De uitvoeringstekeningen, op de afmeting schaal te maken, dienen vooraf of volgens voorschrift tekenboek en dit voldoende voor uitvoering van de architect te goedkeuring voorafgaat. - De uitvoeringstekeningen worden opgesteld conform de Belgische normen (NBN, NBN EN, NBN EN ISO en hun afgeleiden) en STS en/of Technische Voorlichtingen (TV) van het WTCG. - Deze tekening is en blijft ten allen tijde eigendom van de ontwerper en kan zonder zijn toestemming niet voor andere doeleinden gebruikt worden. - Funderingen, beton, staalconstructies en stabiliteitselementen: zie plannen ingenieur.		Legende prefab betonpaneel met isolatie golfplaat aluminium profiel natuurkleurig met omega staal profielen 12 cm isolatie PUR/PIR isolatie rotswool thermisch onderbreking structureel beton steelaag cellarbeton carrier geïsoleerd gewapend niet dragend betonsten hellingbeton waterpasserende betonslinkers sedum kruidentlaag substraatlaag grind parkeerdaektegels op drukverdelers cascovloerwerking		Bouwheer Futurn Boet Dunodilaan 1/21 8500 Kortrijk T: 056 38 19 10 E: info@futurn.com		Stabiliteit BM engineering Benedictus(Kor) 1A 8500 Kortrijk T: 056 28 26 20 E: info@bmengineering.be		BOSTOEN Fase 1 Koninginnelaan 25, 26 en 29 9001 Drogen		Titel document PLAN DAKEN			
	Architect ATAMA bv Bomstraat 10/201 9000 Gent T: 03 / 279 89 17 E: info@atama-mail.be			Technieken BM engineering Benedictus(Kor) 1A 8500 Kortrijk T: 056 28 26 20 E: info@bmengineering.be			Fase project Omgevingsvergunning aanvraag		Datum 04/03/2026		Formaat A0 Schaal 1/100		A 10 03C	
	Landschaparchitect Buro Groen Sint-Eloois-Winkelstraat 63 8800 Roeselare T: 051 69 33 53 E: info@burogroen.be													