
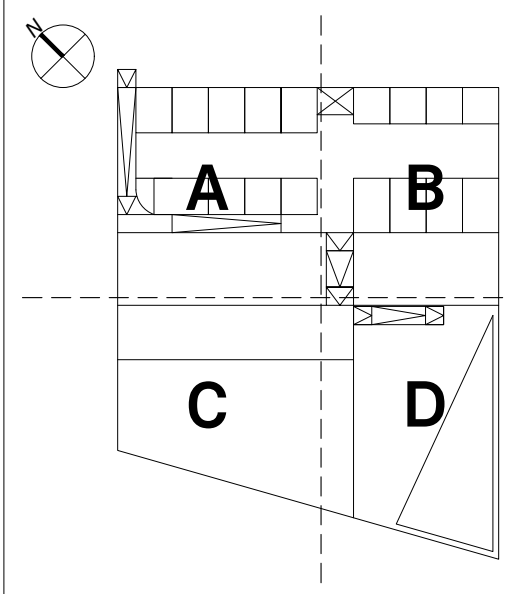


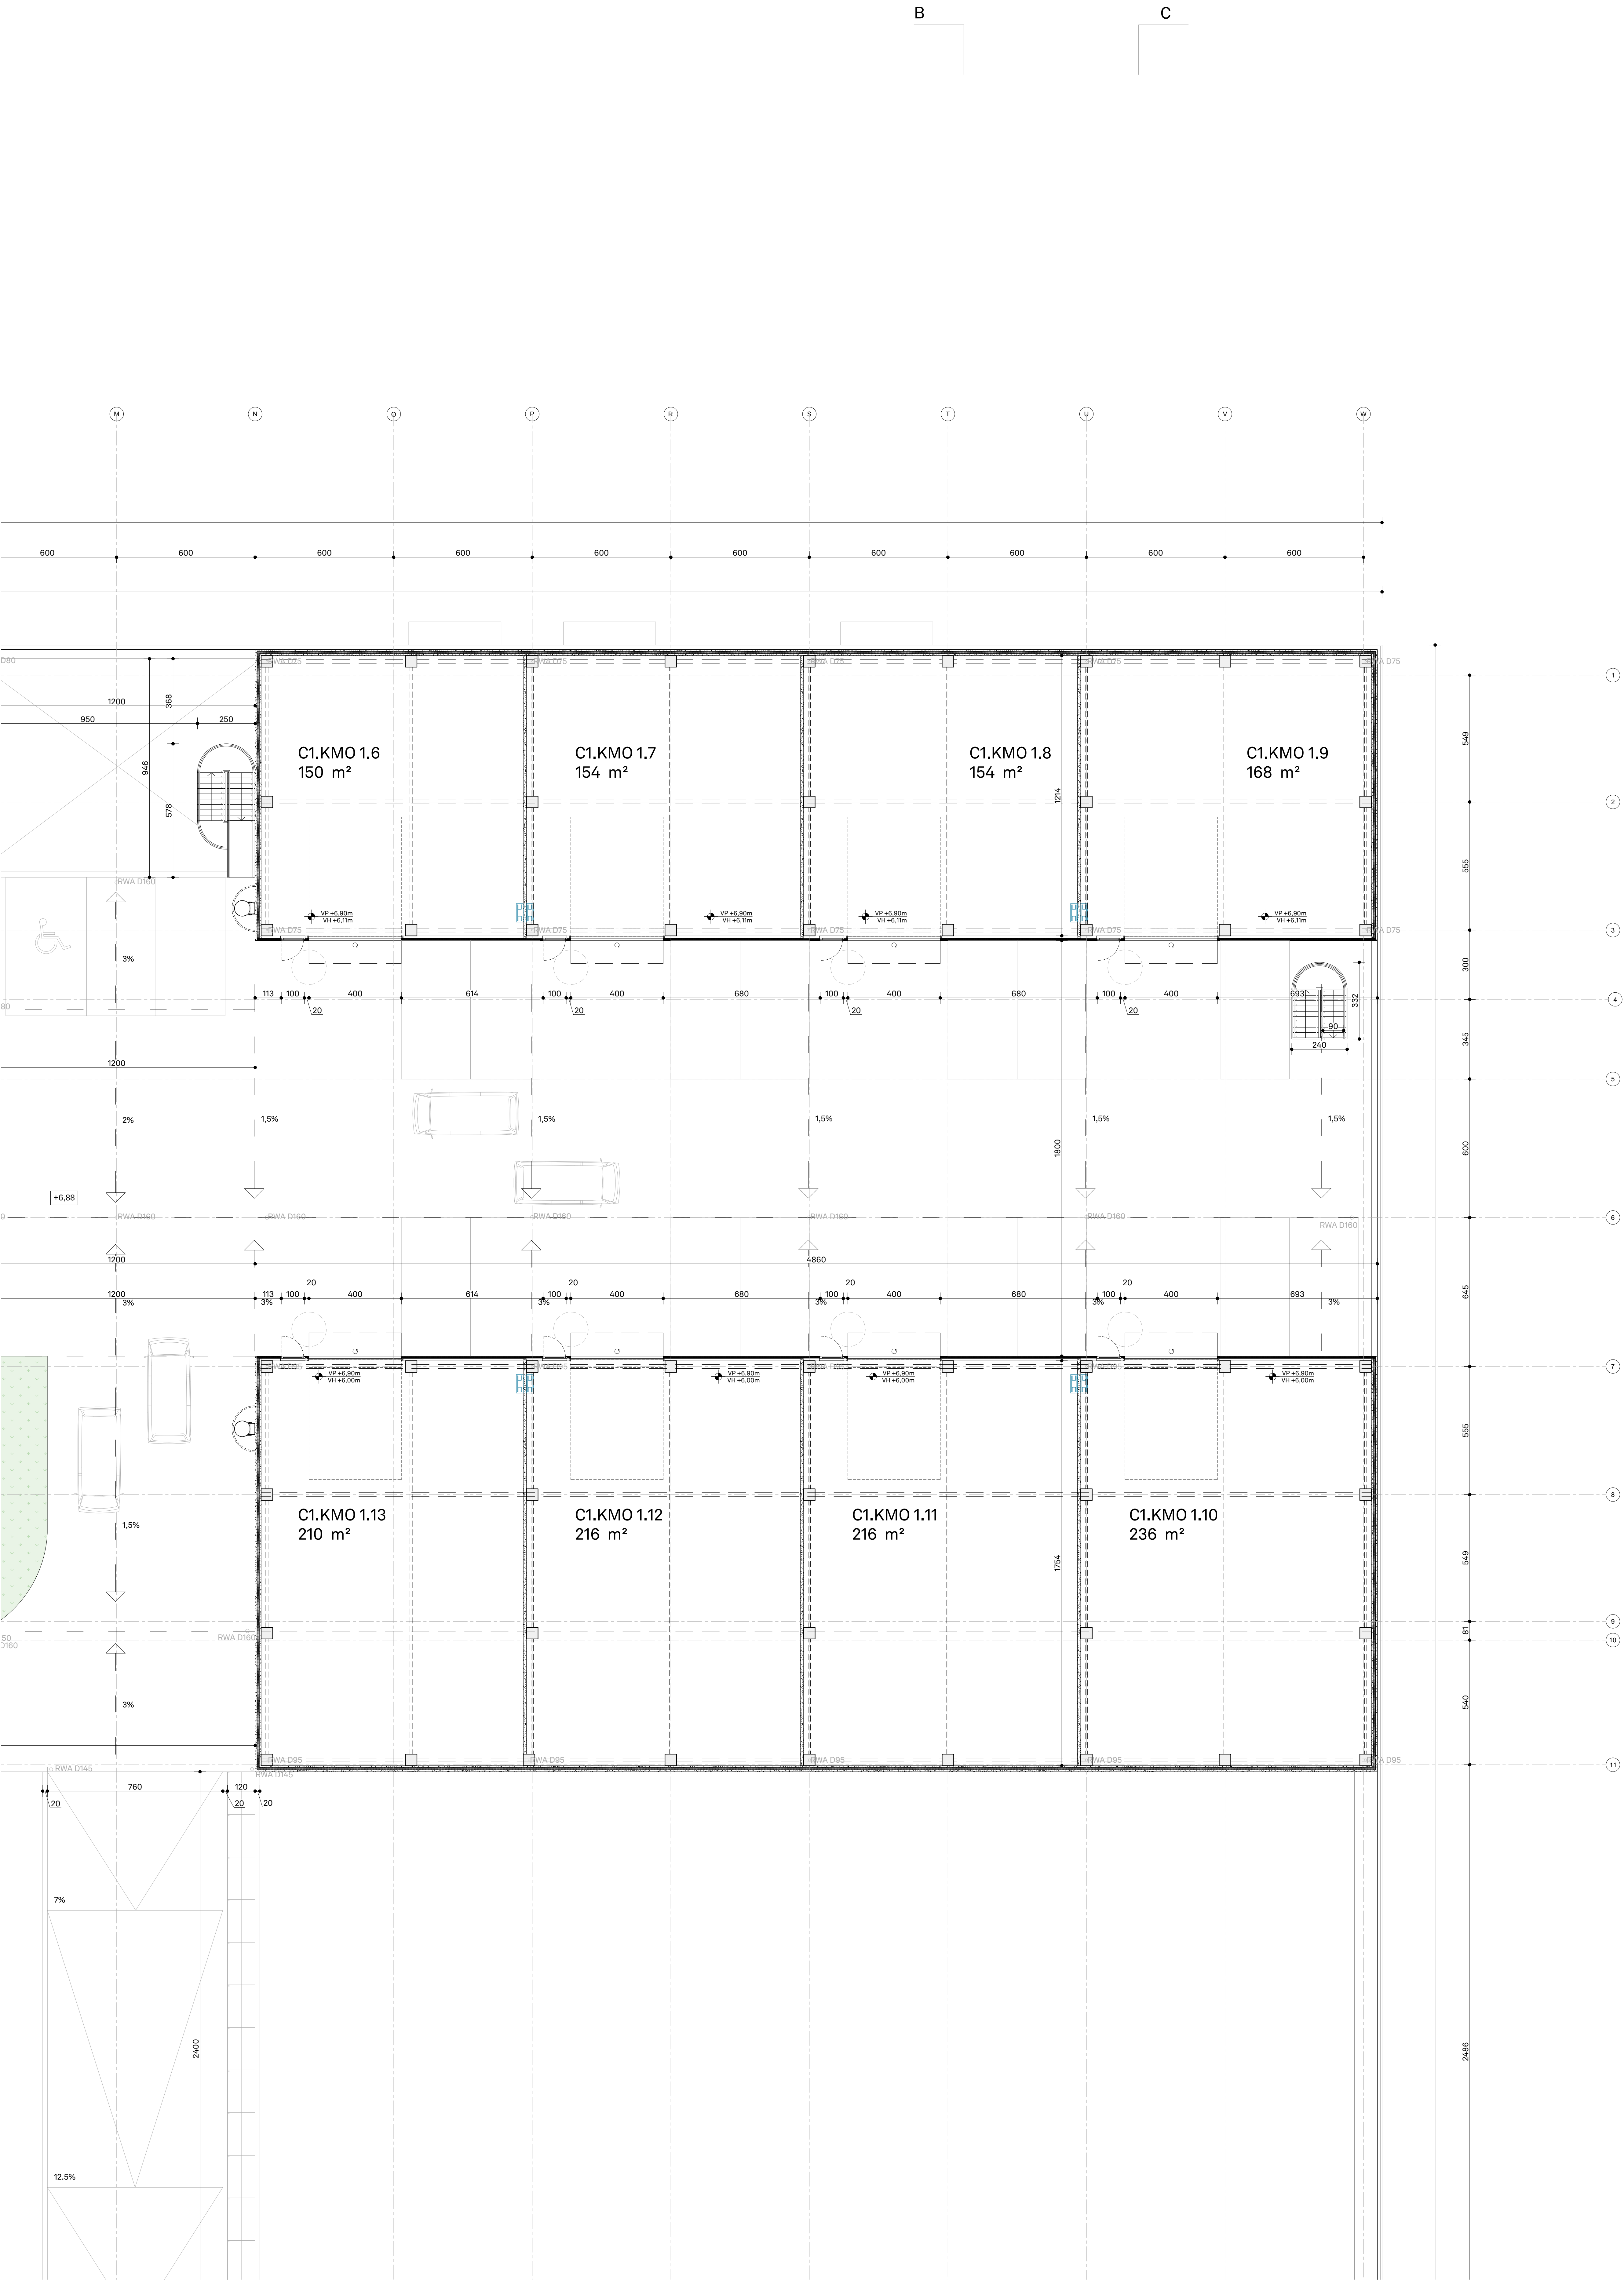

**Disclaimer**

- De moten op plan zijn indicatief. De uitvoering blijft volledig verantwoordelijk voor de machtovereenkomst.  
- Deze tekening moet de aanvrager bij aanbesteding inzicht verspreiden over de moeilijkheidsgraad van de uitvoering, maar ontstaat de aanvrager niet van het maken van uitvoeringstekeningen.  
- De uitvoeringstekeningen, op diezelfde schaal te maken, dienen vooraf of volgens voorschrift (tekenboek en dit voldoende) - uitvoering van de architect te goedkeuring voorafgaat.  
- De uitvoeringstekeningen worden opgesteld conform de Belgische normen (NBN, NBN EN, NBN EN ISO en hun afgeleiden) en zijn niet bindend voor de aanvrager.  
- De tekening is en blijft ten allen tijde eigendom van de ontwerper en kan zonder zijn toestemming niet voor andere doeleinden gebruikt worden.  
- Fundamenteel, beton, staalconstructies en stabiliteitsconstructies: zie plannen ingenieur.

- Legende**
- prefab betonpaneel met isolatie
  - golfplaat aluminium profiel natuurkleurig met omega staal profielen 12 cm
  - isolatie PUR/PIR
  - isolatie rotswool
  - thermisch onderbreking
  - structureel beton
  - steenlaag
  - cellenbeton
  - carrier geïsoleerd gewapaneerd
  - riet dragend betonsteen
  - hellingsbeton
  - waterpasserende betonklinkers
  - sedum kruidenlaag
  - substraatlaag
  - grind
  - parkeerdektagels op drukverdelers
  - casco vloerafwerking

**Bouwheer**  
Futurn Boet  
Dunodilaan 1/21  
8500 Kortrijk  
T: 056 38 19 10  
E: info@futurn.com

**Architect**  
ATAMA bv  
Bomstraat 10/201  
9000 Gent  
T: 03 / 279 99 17  
E: info@atama-mail.be

**Landschaparchitect**  
Buro Groen  
Sint-Eloois-Winkelstraat 63  
8800 Roeselare  
T: 051 69 33 63  
E: info@burogroen.be

**Stabiliteit**  
BM engineering  
Banaluxion/Korj 1A  
8500 Kortrijk  
T: 056 28 26 20  
E: info@bmengineering.be

**Technieken**  
BM engineering  
Banaluxion/Korj 1A  
8500 Kortrijk  
T: 056 28 26 20  
E: info@bmengineering.be

**BOSTOEN**  
Fase 1  
Koninginnalaan 25, 26 en 29  
9001 Drogen

**Fase project**  
Omgevingsvergunning aanvraag

**Datum**  
04/03/2026

**Titel document**  
**PLAN**  
**LAAG 01**

**Formaat** A0 **Schaal** 1/100

**A 10 01B**