
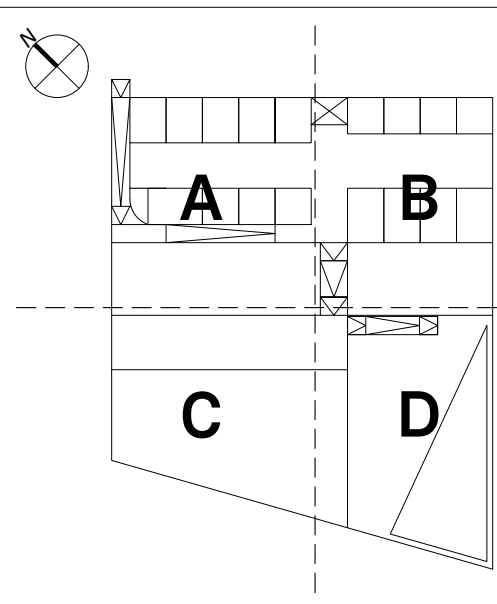
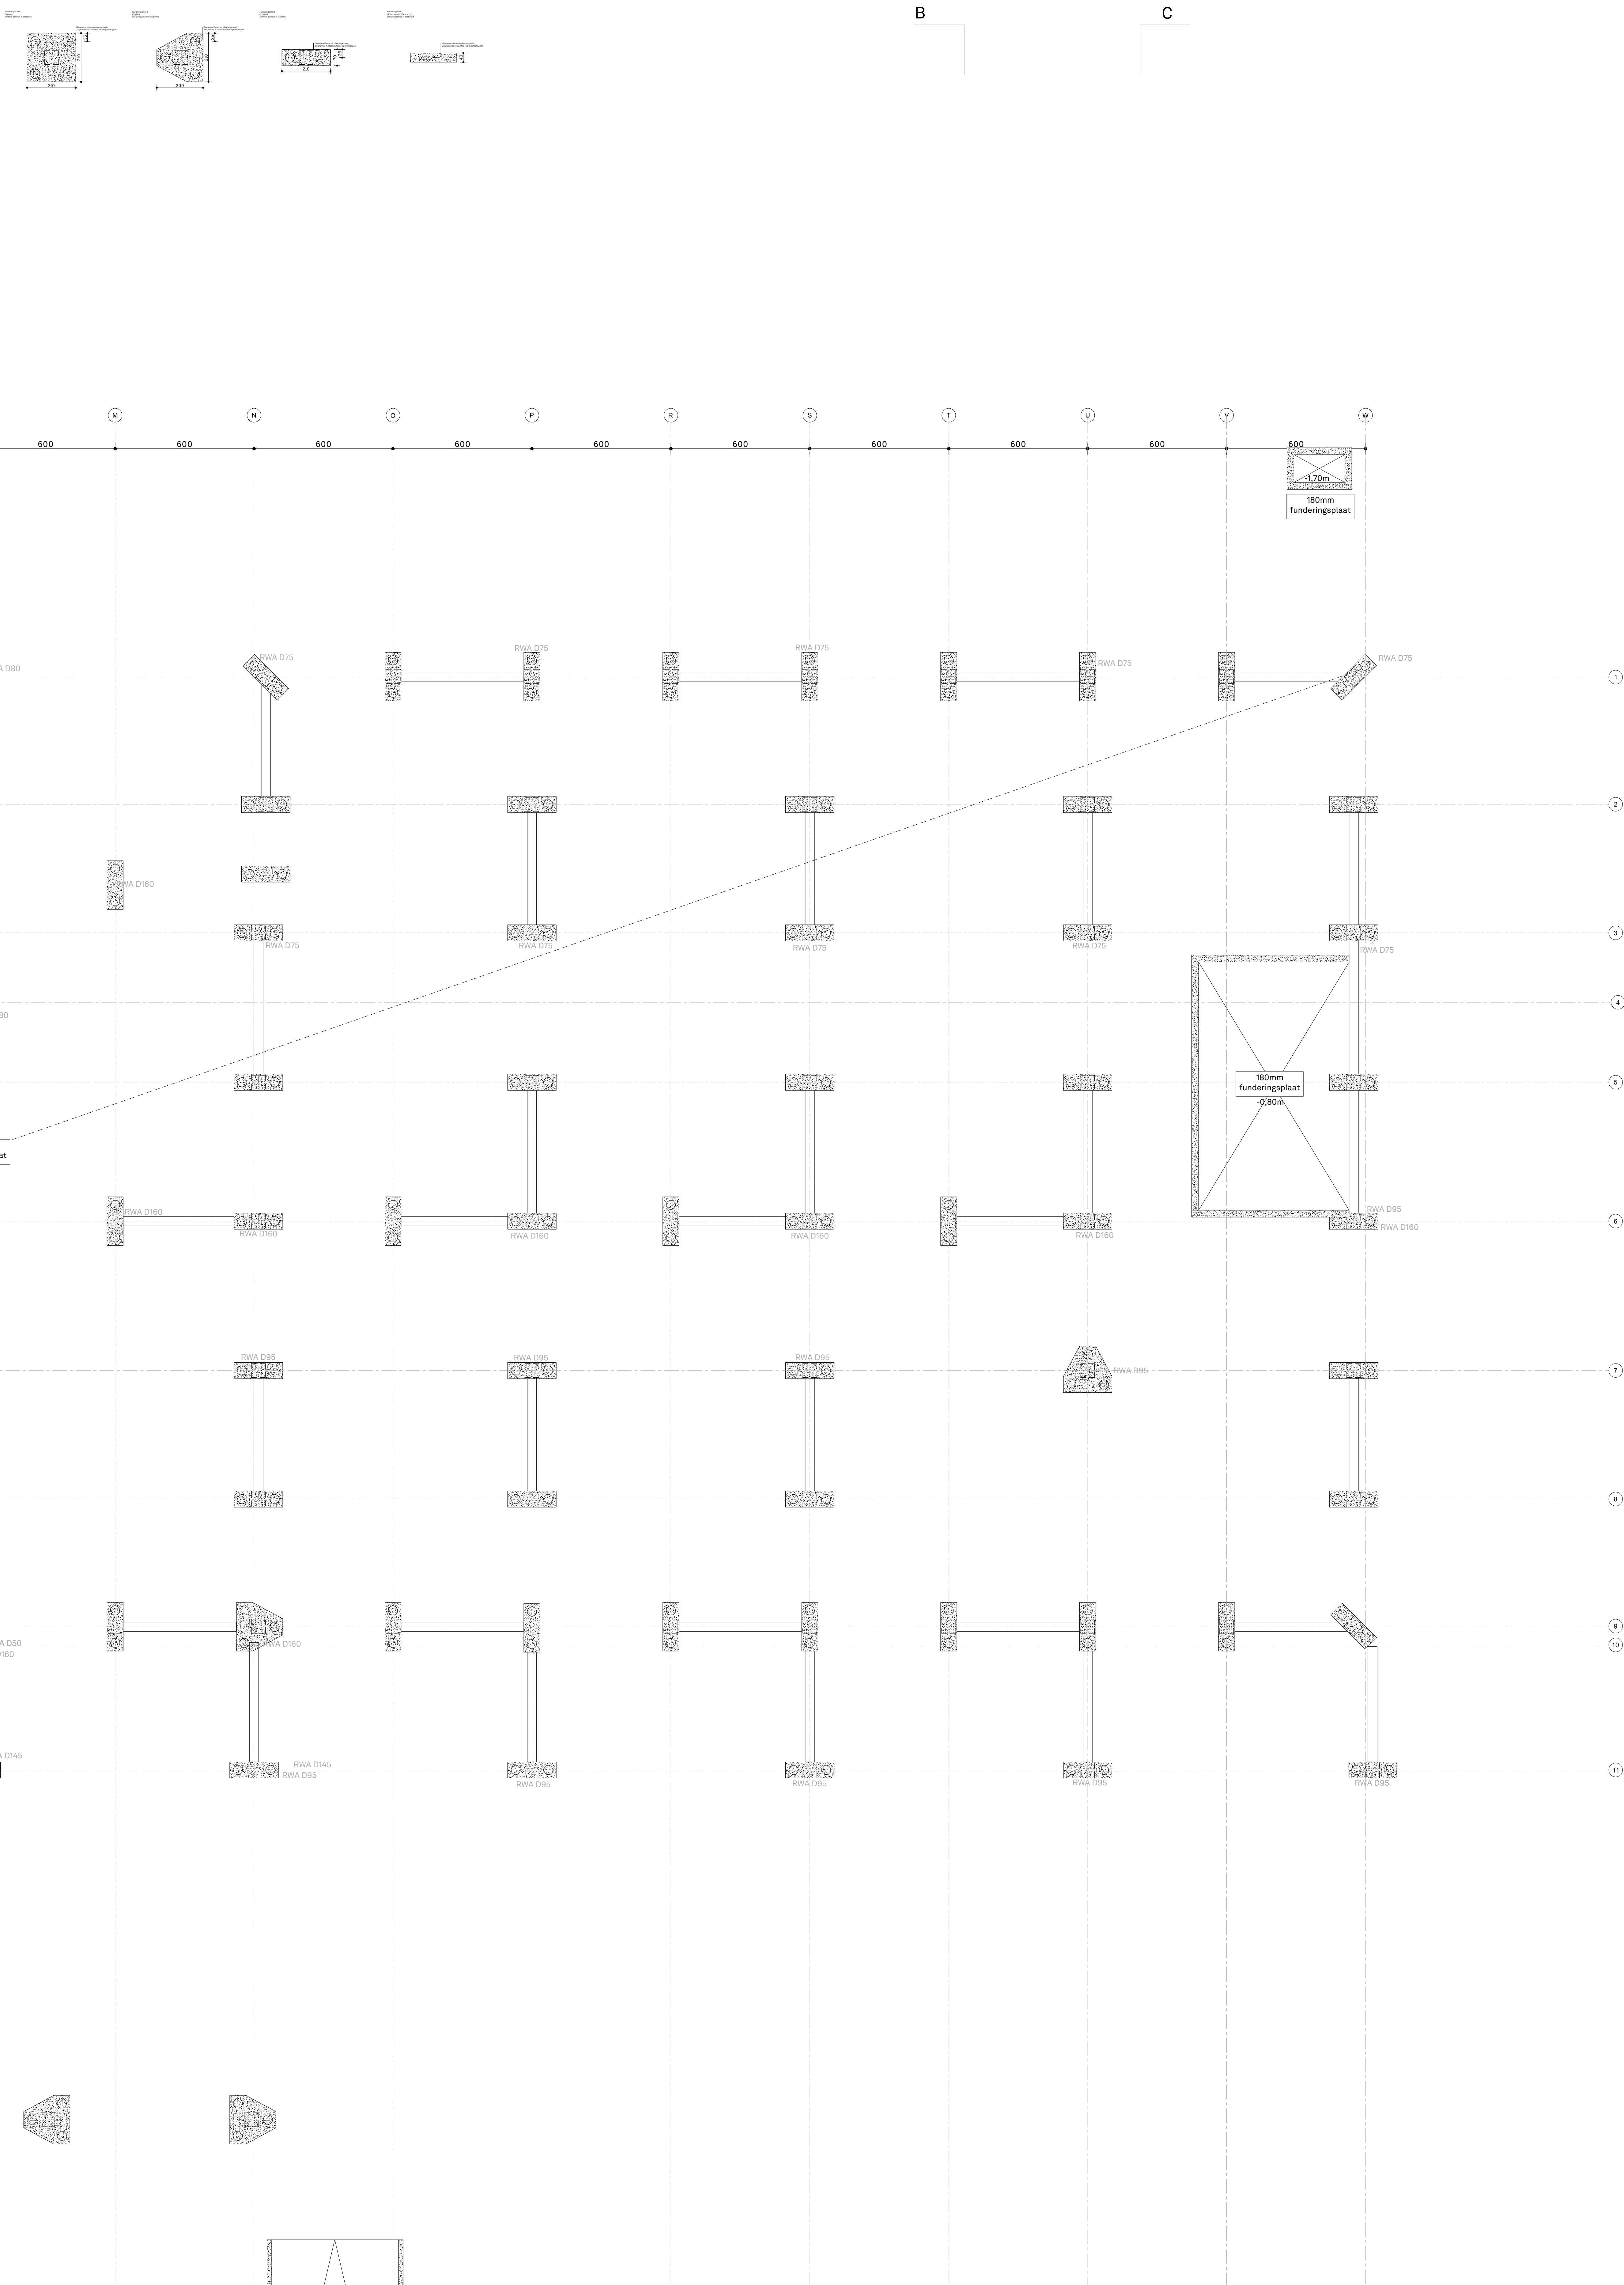


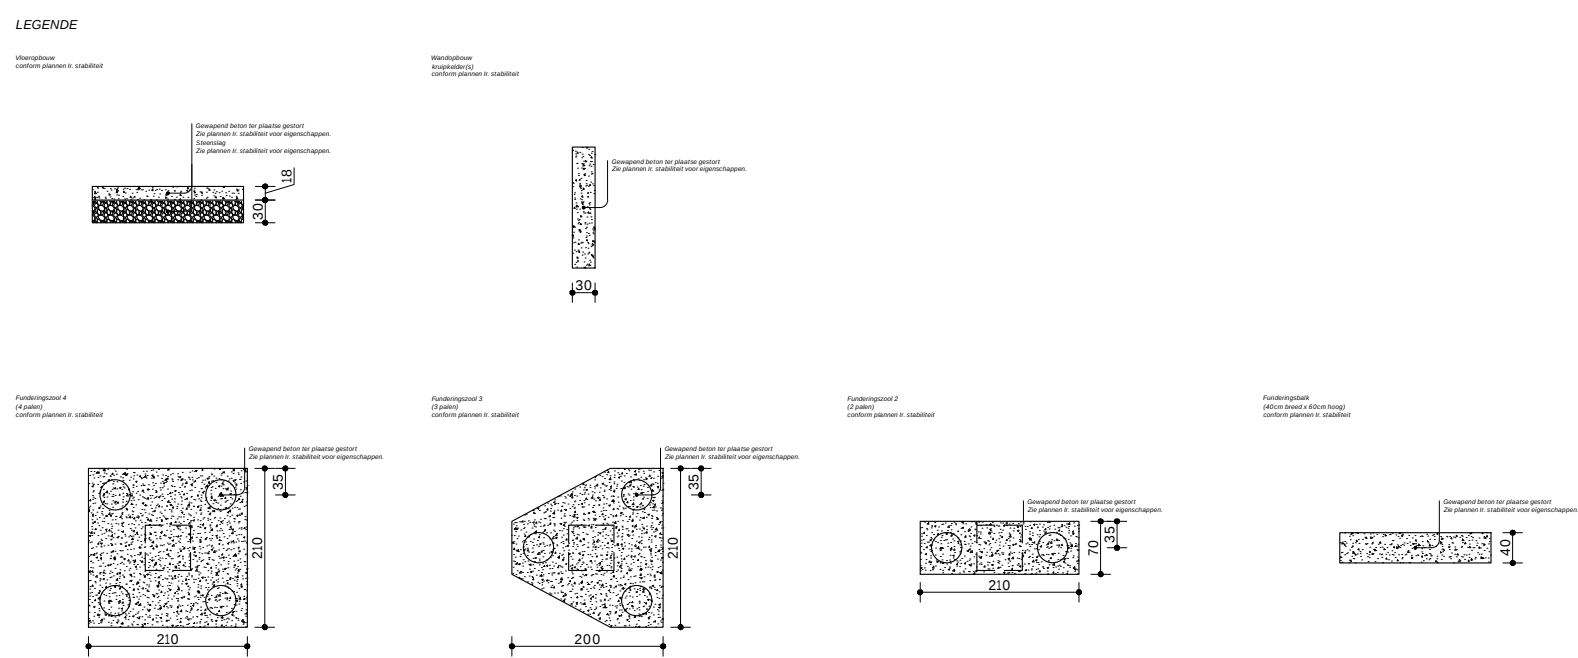

Disclaimer

- De moten op plan zijn indicatief. De uitvoerder blijft volledig verantwoordelijk voor de uitvoering.

- Deze tekening moet de aanvrager bij aanbesteding inschrijven over de mate van de mate van de uitvoering, maar ontstaat de aanvrager niet van het maken van uitvoeringstekeningen.

- De uitvoeringstekeningen, op de tekening staat te maken, dienen vooraf of volgens voorschrift (tekenboek en dit voldoende) - uitvoering van de architect ter goedkeuring voorgelegd.

- De uitvoeringstekeningen worden opgesteld conform de Belgische normen (NBN, NBN EN, NBN EN ISO en hun afgeleiden) en S15 en/of Technische Voorlichtingen (TV) van het WTCB.

- Deze tekening is en blijft ten allen tijde eigendom van de ontwerper en kan zonder zijn toestemming niet voor andere doeleinden gebruikt worden.

- Funderingen, beton, stalenconstructies en stabiliteitsconstructies: zie plannen ingenieur.

Legende



Bouwheer

Futurn Bost
Dunholtslaan 1/21
8500 Kortrijk
T: 056 28 26 20
E: info@futurn.com

Architect

ATAMA bv
Bomstraat 10/201
9000 Gent
T: 03 / 279 89 17
E: info@atama-mail.be

Landschaparchitect

Buro Groen
Sint-Eloois-Winkelstraat 63
8800 Roeselare
T: 051 65 33 53
E: info@burogroen.be

Stabiliteit

BM engineering
Benedictus(Kor) 1A
8500 Kortrijk
T: 056 28 26 20
E: info@bmengineering.be

Technieken

BM engineering
Benedictus(Kor) 1A
8500 Kortrijk
T: 056 28 26 20
E: info@bmengineering.be

BOSTOEN

Fase 1
Koninginnelaan 25, 26 en 29
9001 Drogen

Fase project

Omgevingsvergunning aanvraag

Datum

04/03/2026

Titel document
**PLAN
RIOLERINGS EN
FUNDERINGS**

Formaat A0 Schaal 1/100

A 10 91B