
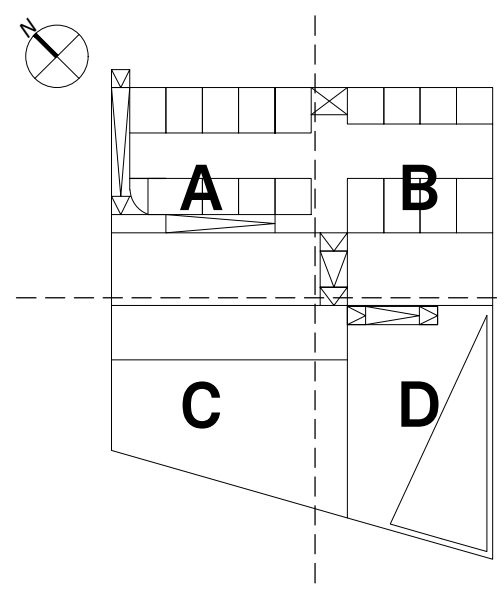


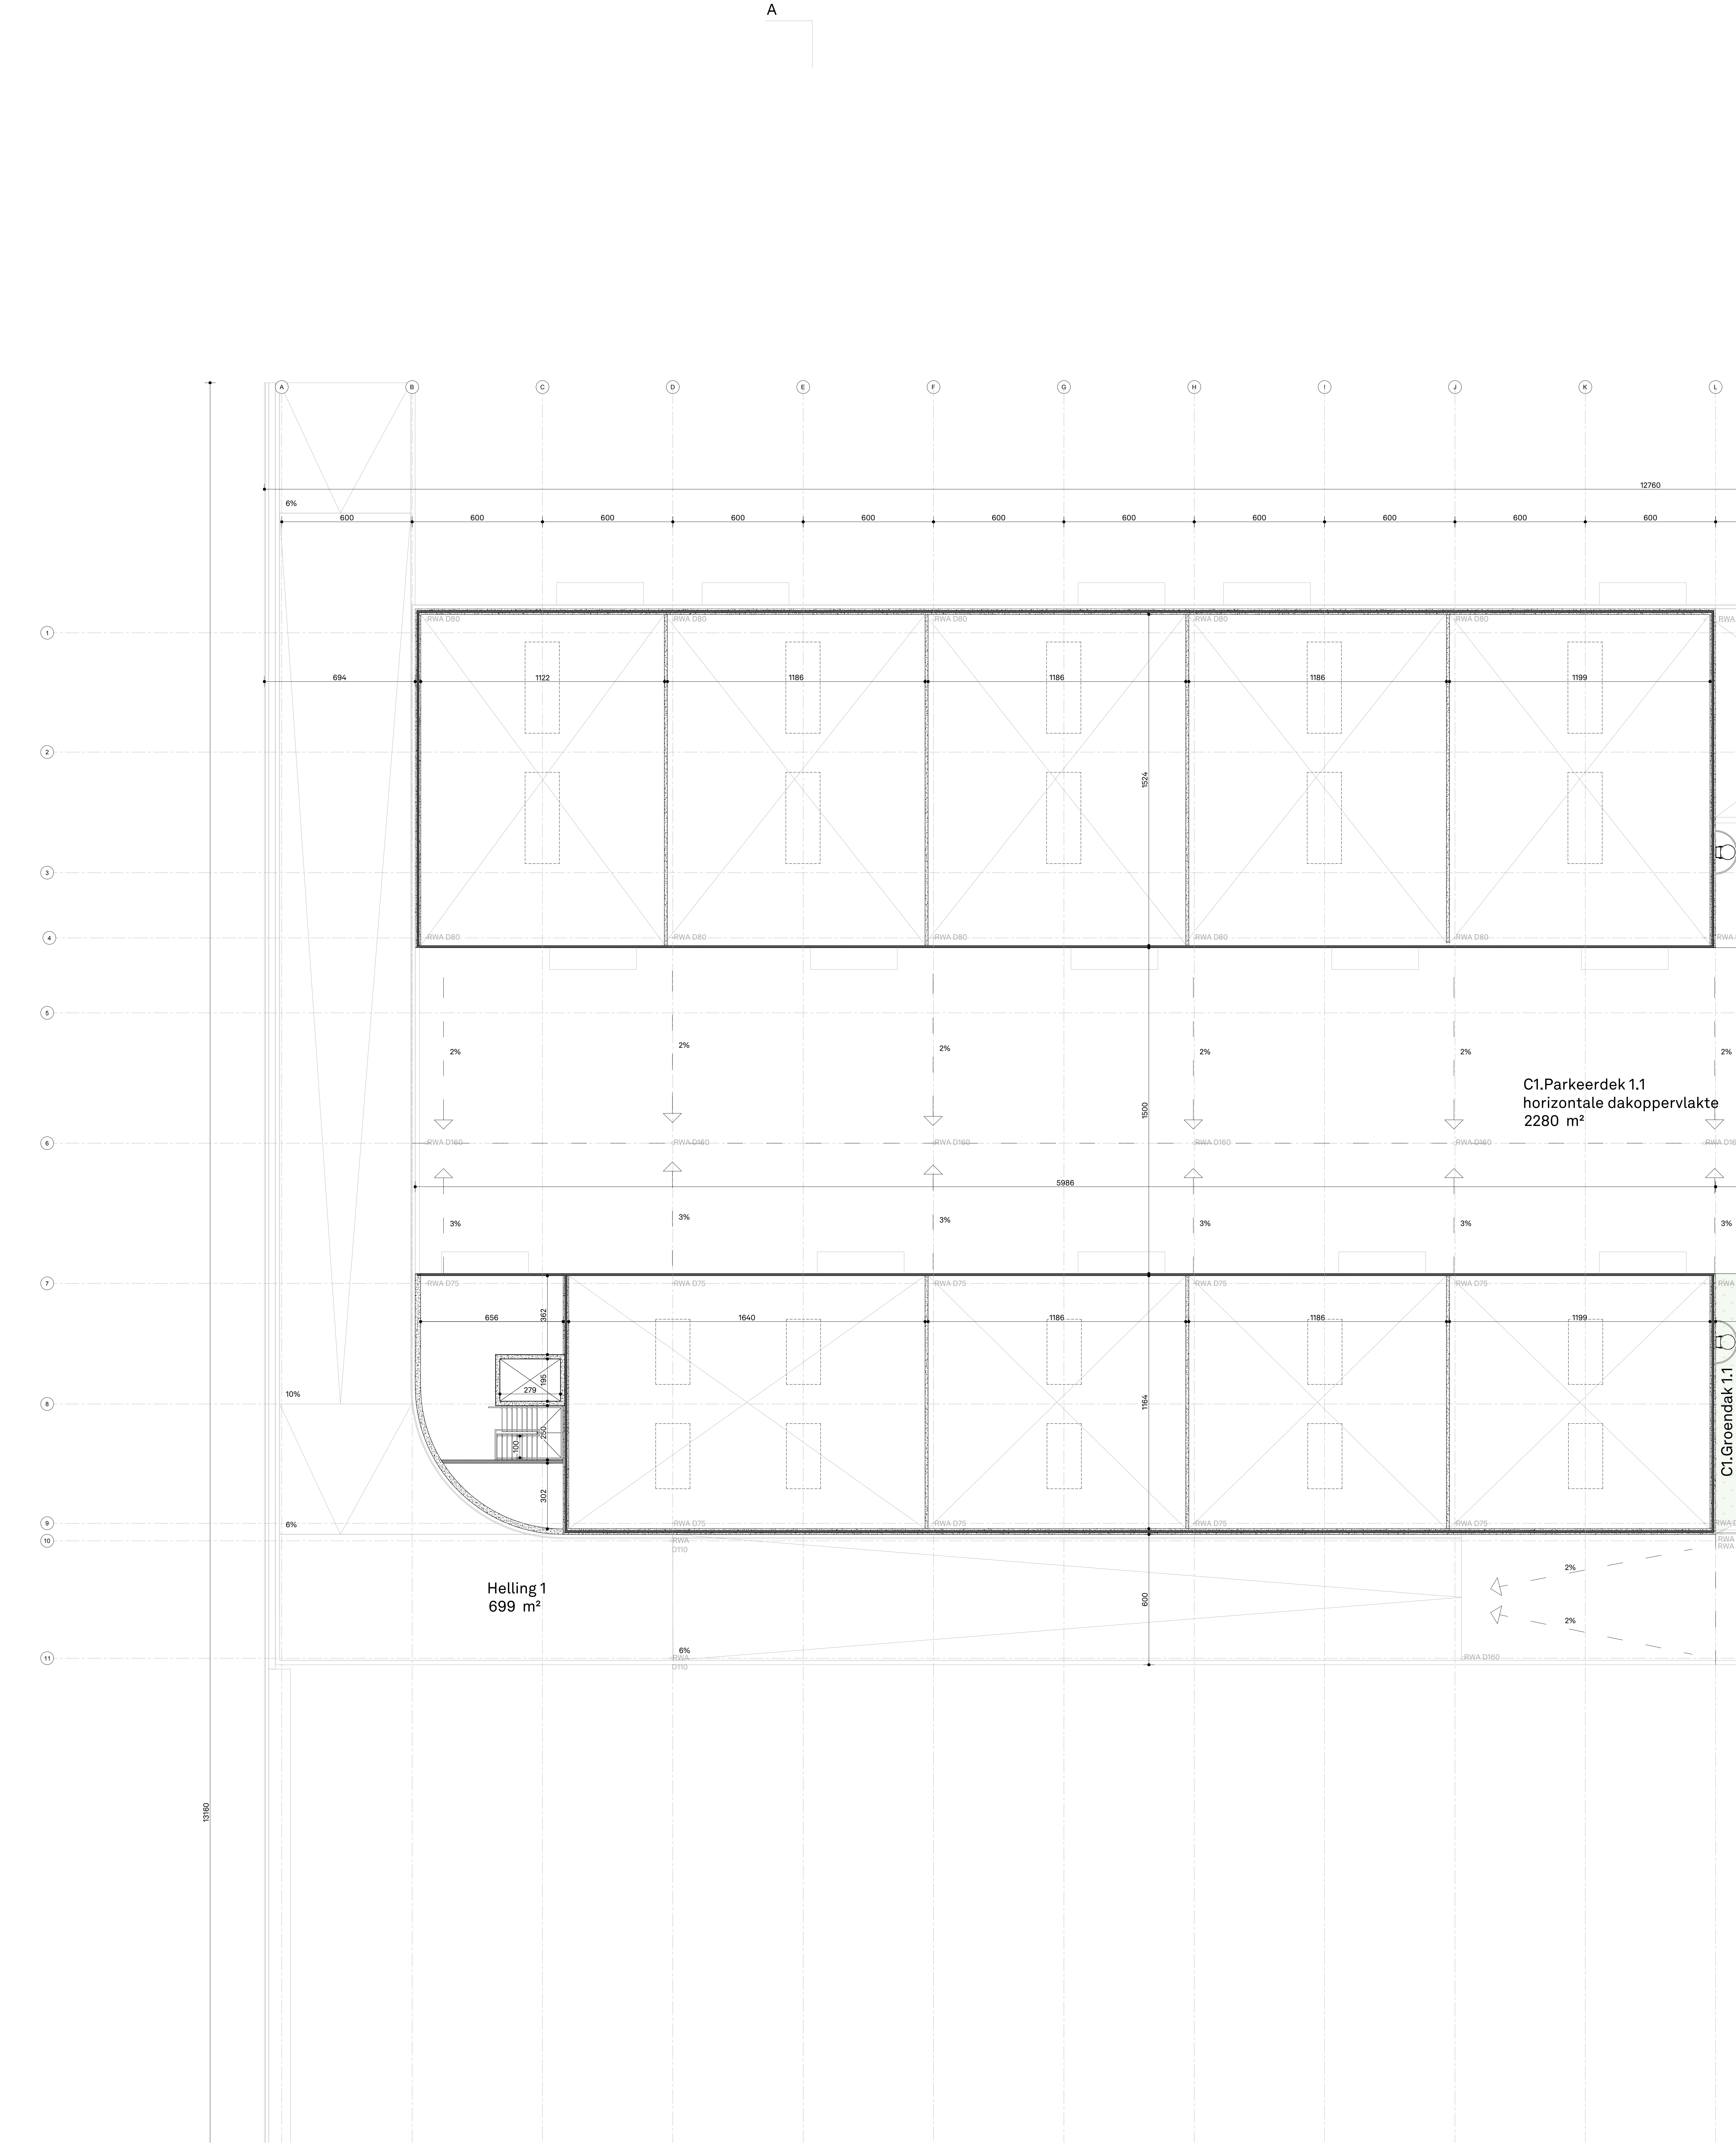

Disclaimer

- De moten op plan zijn indicatief. De uitvoerder blijft volledig verantwoordelijk voor de uitvoering.
- Deze tekening moet de aanvrager bij aanbesteding inschrijven en over de moeilijkheidsgraad van de uitvoering, maar ontstaat de aanvrager niet van het maken van uitvoeringstekeningen.
- De uitvoeringstekeningen, op de tekening staat te maken, dienen vooraf of volgens voorschrift (aanbesteding) en dit voldoende voor uitvoering van de architect te goedkeuring voorafgaat.
- De uitvoeringstekeningen worden opgesteld conform de Belgische normen (NBN, NBN EN, NBN EN ISO en hun afgeleiden) en STS en/of Technische Voorlichtingen (TV) van het WTCB.
- Deze tekening is en blijft ten allen tijde algemeen van de ontwerper en kan zonder zijn toestemming niet voor andere doeleinden gebruikt worden.
- Funderingen, beton, staalconstructies en stabiliteitsstructuren: zie plannen ingenieur.

Legende

■ prefab betonpaneel met isolatie
■ golfplaat aluminium profiel natuurskleurig met omega staal profielen 12 cm
■ isolatie PUR/PIR
■ isolatie rotswool
■ thermisch onderbreking
■ structureel beton

■ steenlaag
■ cellenbeton
■ carrier geïsoleerd gewapaneerd
■ niet dragend betonsteen
■ hellingsbeton
■ waterpasserende betanklinkers

■ sedum kruidentlaag
■ substraatlaag
■ grind
■ parkeerdektagels op drukverdelers
■ casco vloerafwerking

Bouwheer
Futurn Boet
Dunholtslaan 1/21
8500 Kortrijk
T: 056 28 19 10
E: info@futurn.com

Architect
ATAMA bv
Bomstraat 10/201
9000 Gent
T: 03 / 279 99 17
E: info@atama-mail.be

Landschaparchitect
Buro Groen
Sint-Eloois-Winkelstraat 63
8800 Roeselare
T: 051 68 33 63
E: info@burogroen.be

Stabiliteit
BM engineering
Banaluxlaan/Kort 1A
8500 Kortrijk
T: 056 28 26 20
E: info@bmengineering.be

Technieken
BM engineering
Banaluxlaan/Kort 1A
8500 Kortrijk
T: 056 28 26 20
E: info@bmengineering.be

BOSTOEN
Fase 1
Koninginnalaan 25, 26 en 29
9001 Drogen

Fase project
Omgevingsvergunning aanvraag

Datum
04/03/2026

Titel document
PLAN
LAAG 02

Formaat A0 **Schaal** 1/100

A 10 02A